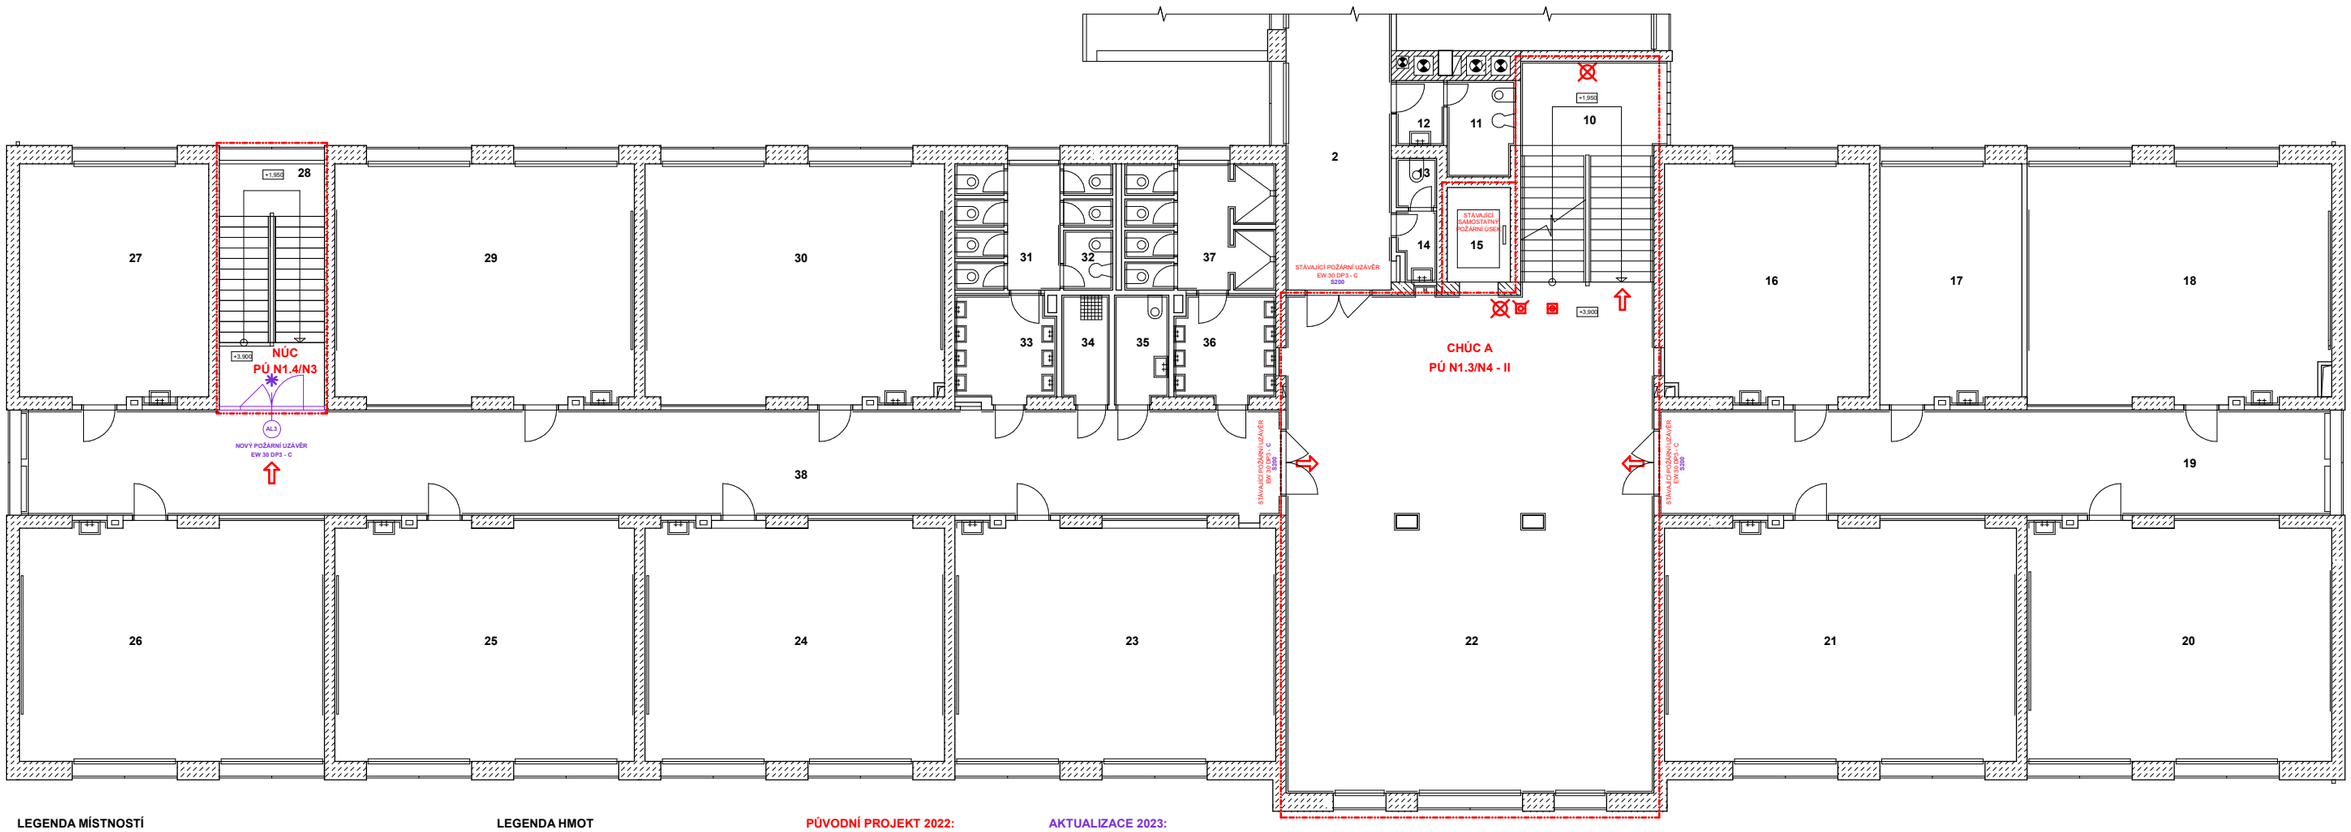


LEGENDA MÍSTNOSTÍ

OZN. MÍSTN.	NÁZEV MÍSTNOSTI	PLOCHA (m2)	DRUH PODLAHY	OZN. PODL.	ZVL. ÚPRAVY	POZNÁMKA
10	SCHODIŠTĚ		TERACO	D4		
11	WC UČITELEK	5,49	KERAM. DLAŽBA	B3	BĚLNIN. OBKLAD V=1500MM	
12	PŘEDSÍŇ WC	2,50	〃	B3	〃	
13	WC UČITELŮ	1,61	〃	B3	〃	
14	PŘEDSÍŇ WC	1,75	〃	B3	〃	
15	VÝTAH					
16	KABINET	39,48	PVC	A2	BĚLNIN. OBKLAD V=1350MM	
17	KABINET VÝPOČ. TECHNIKY	23,45	〃	A2	〃	
18	KMENOVÁ UČEBNA	59,11	〃	A2		
19	CHODBA	57,45	TERACO	D3		PODHLED
20	KMENOVÁ UČEBNA	59,11	PVC	A2	BĚLNIN. OBKLAD V=1350MM	〃
21	KMENOVÁ UČEBNA	68,08	〃	A2	〃	〃
22	HALA	142,46	TERACO	D3	OBKLAD SKL. MOZAIKOU	〃
23	KMENOVÁ UČEBNA	62,10	PVC	A2	BĚLNIN. OBKLAD V=1350MM	〃
24	KMENOVÁ UČEBNA	53,10	〃	A2	〃	〃
25	KMENOVÁ UČEBNA	53,10	〃	A2	〃	〃
26	UNIVERZÁLNÍ UČEBNA	59,11	〃	A2	〃	〃
27	KMENOVÁ UČEBNA	36,48	〃	A2	〃	〃
28	SCHODIŠTĚ	20,85	TERACO	D4		
29	UNIVERZÁLNÍ UČEBNA	53,10	PVC	A2	BĚLNIN. OBKLAD V=1350MM	PODHLED
30	KMENOVÁ UČEBNA	53,10	〃	A2	〃	〃
31	WC DÍVKY	13,72	KERAM. DLAŽBA	B3	BĚLNIN. OBKLAD V=2100MM	
32	HYGIENICKÁ KABINA	2,38	〃	B3	〃	
33	PŘEDSÍŇ WC DÍVKY	8,28	〃	B3	〃	
34	ÚKLID	3,71	〃	B3	〃	
35	WC INVALIDÉ	4,56	〃	B3	〃	
36	PŘEDSÍŇ WC CHLAPCI	7,71	〃	B3	〃	
37	WC CHLAPCI	15,70	〃	B3	〃	
38	CHODBA	107,85	TERACO	D3	OBKLAD SKL. MOZAIKOU	PODHLED

LEGENDA HMOT

- PŘÍČKY Z CIHEL PK-CD, MVC 25
- PŘÍČKY Z CIHEL VOŠTINOVÝCH, MVC 25
- ZDIVO Z CIHEL P100, MVC50
- ZDIVO Z KVÁDRŮ INA A VOŠTINOVÝCH — OBVOD. A DĚLÍCÍ STĚNY - MC50; VNITŘNÍ NOSNÉ STĚNY A PILÍŘE - MC100
- ZDIVO Z TVÁRNIC SIPOREX, MVC 25
- PROSTÝ BETON
- ŽELEZOBETON

PŮVODNÍ PROJEKT 2022:

LEGENDA ZNAČEK:

- SMĚR ÚNIKU
- NOUZOVÉ OSVĚTLENÍ
- TLAČÍTKO PRO OVLÁDÁNÍ POŽÁRNÍHO ODVĚTRÁNÍ
- AUTOMATICKÝ HLÁSIČ POŽÁRU

AKTUALIZACE 2023:

LEGENDA ZNAČEK:

- PANIKOVÉ KOVÁNÍ
- S200 — POŽADAVEK NA KOUŘOTĚSNOST, DOPLNĚNÍ ZPĚŇUJÍCÍ PÁSKY
- C — POŽADAVEK NA DOPLNĚNÍ POŽÁRNÍHO SAMOZAVÍRAČE
- NOVÝ POŽÁRNÍ UZÁVĚR

0,000 = ÚROVEŇ PODLAHY 1.NP OBJEKTU OBČANSKÉ VYBAVENOSTI Č.P. 362

Zodpovědný projektant : Ing. Karel Táborský	Vypracoval : Vítězslav Machatka, Ing. Lukáš Valdhans	REAL PROJEKT
Kraj : Jihomoravský	K.ú. : Lomnice u Tišnova | Parc.č. : st. 482	REAL - PROJEKT MAA s.r.o. Riegrova 618, 666 01 Tišnov IČ: 04329036
Stavebník : Městys Lomnice, nám. Palackého 32, 679 23 Lomnice		
Akce : **ZŠ Lomnice - stavební úpravy 3.NP**		Stupeň PD : DPS
Vestavba učeben, hygienické a skladovací zázemí		Datum : IX/2023
Stavební část : **PŮDORYS 3.NP - POŽÁRNÍ BEZPEČNOST DODATEK Č.1**		Měřítko : 1:175
		Formát : 2 x A4