PŮDORYS 7.NP

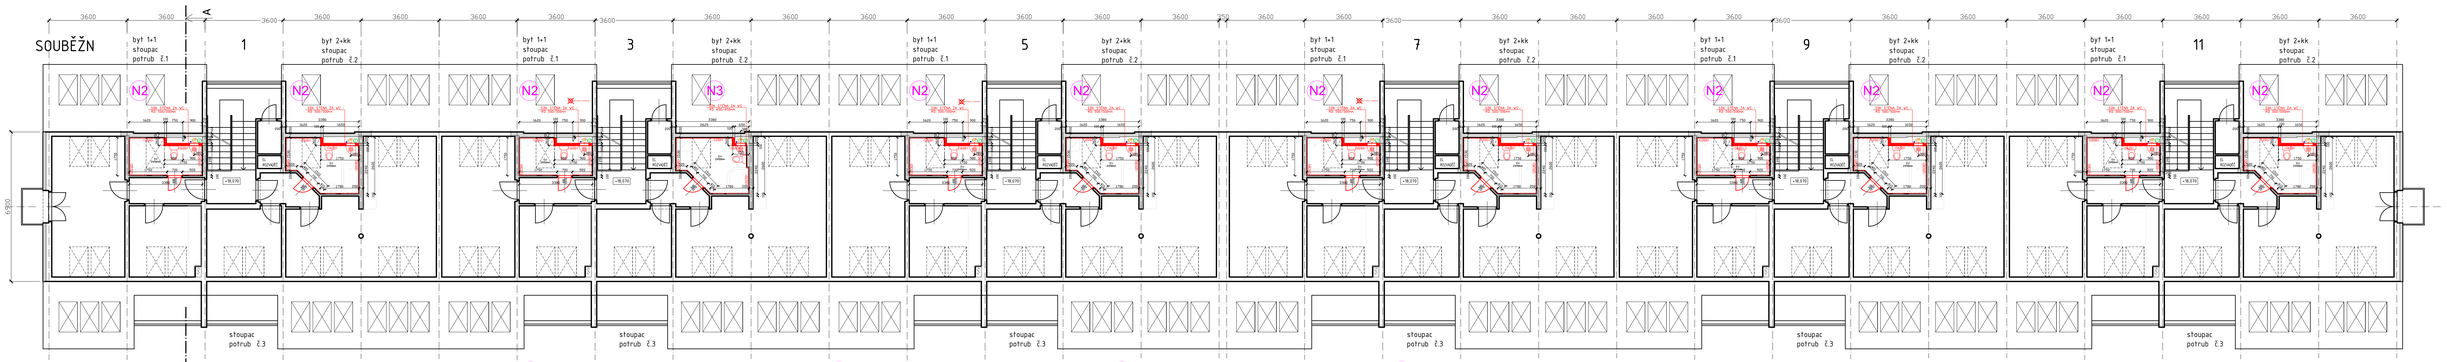

A **NOVÉ KONSTRUKCE :**
- MONTÁŽ SDK STĚNY ZA WC-NOVÉ

(OCEL.ROŠT, SDK GREEN 15mm, 1xRD-NOVÉ, MONTÁŽNÍ PRVEK GEBERIT DUOFIX-OPĚTOVNÁ MONTÁŽ, + KERAMICKÝ OBKLAD DO VÝŠKY ZÁRUBNĚ DV.-NOVÉ)
- KERAMICKÝ OBKLAD NA WC KOMPLET DO VÝŠKY ZÁRUBNĚ DV.-NOVÉ
- SDK PODHLED (ZÁVĚSY, ROŠT, SDK GREEN 12,5mm)-NOVÉ

(VČ. LED SVÍTIDLA, VZT VÝUSTKY A RD-VŠE NOVÉ)
- VÝHALBA, OBL.ZÁRUBEŇ+KŘÍDLO(DÝHA)-NOVÉ
- MONTÁŽ WC MÍSY-OPĚTOVNÁ MONTÁŽ
- ÚKLID

C **NOVÉ KONSTRUKCE :**
- MONTÁŽ SDK STĚNY ZA WC-NOVÉ

(OCEL.ROŠT, SDK GREEN 15mm, 1xRD-NOVÉ, MONTÁŽNÍ PRVEK GEBERIT DUOFIX-OPĚTOVNÁ MONTÁŽ, + KERAMICKÝ OBKLAD DO VÝŠKY ZÁRUBNĚ DV.-NOVÉ)
1x VZT VÝUSTKA-NOVÉ)
- KERAMICKÝ OBKLAD NA WC KOMPLET DO VÝŠKY ZÁRUBNĚ DV.-NOVÉ
- VÝHALBA, OBL.ZÁRUBEŇ+KŘÍDLO(DÝHA)-NOVÉ
- MONTÁŽ WC MÍSY-OPĚTOVNÁ MONTÁŽ
- ÚKLID

E **NOVÉ KONSTRUKCE :**
- MONTÁŽ SDK STĚNY VEDLE WC BEZ SOKLU-NOVÉ

(VČ. OCEL.ROŠTU, SDK GREEN 15mm + KERAMICKÝ OBKLAD-NOVÉ, 1xRD-NOVÉ)
- KERAMICKÝ OBKLAD KOMPLET DO VÝŠKY ZÁRUBNĚ DV. - NOVÉ
- SDK PODHLED ČÁSTEČNÉ (ZÁVĚSY, ROŠT, SDK GREEN 12,5mm, NAPOJENÍ - BANDAŽ, THEL, BRUS ... -VŠE NOVÉ, VČ. BOD.SVÍTIDLA-NOVÉ)
- MONTÁŽ WC, UMYVADLA, PRAČKY ATD. - OPĚTOVNÉ
- VÝHALBA, OBL.ZÁRUBEŇ+KŘÍDLO(DÝHA)-NOVÉ
- ÚKLID

N2 **NOVÉ KONSTRUKCE :**
- MONTÁŽ SDK STĚNY ZA WC-NOVÉ

(OCEL.ROŠT, PAROZÁBRANA, SDK GREEN 15mm, 1xRD-NOVÉ, + KERAMICKÝ OBKLAD DO VÝŠKY ŠIKMINY-NOVÉ)
- KERAMICKÝ OBKLAD KOMPLET DO VÝŠKY ZÁRUBNĚ DV. - NOVÉ

(VČ. KER.OBKLADU VANY)
- MONTÁŽ WC MÍSY-NOVÉ
- MONTÁŽ UMYVADLA, PRAČKY ATD. - OPĚTOVNÉ
- NOVÉ NAPOJENÍ NA STÁVAJÍCÍ ŠIKMÝ SDK PODHLED-NOVÉ
- VÝHALBA, OBL.ZÁRUBEŇ+KŘÍDLO(DÝHA)-NOVÉ
- ÚKLID

D1 **NOVÉ KONSTRUKCE :**
- MONTÁŽ SDK STĚNY ZA WC-NOVÉ

(OCEL.ROŠT, SDK GREEN 15mm, 1xRD-NOVÉ, MONTÁŽNÍ PRVEK GEBERIT DUOFIX-NOVÉ, + KERAMICKÝ OBKLAD DO VÝŠKY ZÁRUBNĚ DV.-NOVÉ, 1x VÝUSTKA VZT-NOVÉ)
- KERAMICKÝ OBKLAD NA WC KOMPLET DO VÝŠKY ZÁRUBNĚ DV.-NOVÉ
- SDK PODHLED (ZÁVĚSY, ROŠT, SDK GREEN 12,5mm)

(VČ. 2xBOD.SVÍTIDLA)-NOVÉ
- VÝHALBA, OBL.ZÁRUBEŇ+KŘÍDLO(DÝHA)-NOVÉ
- MONTÁŽ WC MÍSY-NOVÉ
- ÚKLID

D2 **NOVÉ KONSTRUKCE :**
- MONTÁŽ SDK STĚNY ZA WC-NOVÉ

(OCEL.ROŠT, SDK GREEN 15mm, 1xRD-NOVÉ, MONTÁŽNÍ PRVEK GEBERIT DUOFIX-NOVÉ, + KERAMICKÝ OBKLAD DO VÝŠKY ZÁRUBNĚ DV.-NOVÉ, 1x VÝUSTKA VZT-NOVÉ)
- KERAMICKÝ OBKLAD NA WC KOMPLET DO VÝŠKY ZÁRUBNĚ DV.-NOVÉ
- SDK PODHLED (ZÁVĚSY, ROŠT, SDK GREEN 12,5mm)

(VČ. BOD.SVÍTIDLA)-NOVÉ
- VÝHALBA, OBL.ZÁRUBEŇ+KŘÍDLO(DÝHA)-NOVÉ
- MONTÁŽ WC MÍSY-NOVÉ
- ÚKLID

B **NOVÉ KONSTRUKCE :**
- MONTÁŽ SDK STĚNY ZA WC-NOVÉ

(OCEL.ROŠT, SDK GREEN 15mm, 1xRD-NOVÉ, MONTÁŽNÍ PRVEK GEBERIT DUOFIX-OPĚTOVNÁ MONTÁŽ, + KERAMICKÝ OBKLAD DO VÝŠKY ZÁRUBNĚ DV.-NOVÉ, 1x VZT VÝUSTKA/AX.VENT.-NOVÉ)
- KERAMICKÝ OBKLAD NA WC KOMPLET DO VÝŠKY ZÁRUBNĚ DV.-NOVÉ
- SDK PODHLED (ZÁVĚSY, ROŠT, SDK GREEN 12,5mm)-NOVÉ

(VČ. BOD.SVÍTIDLA)-NOVÉ
- VÝHALBA, OBL.ZÁRUBEŇ+KŘÍDLO(DÝHA)-NOVÉ
- MONTÁŽ WC MÍSY-OPĚTOVNÁ MONTÁŽ
- ÚKLID

N1 **NOVÉ KONSTRUKCE :**
- MONTÁŽ SDK STĚNY ZA WC-NOVÉ

(OCEL.ROŠT, SDK GREEN 15mm, 1xRD 450/750, MONTÁŽNÍ PRVEK GEBERIT DUOFIX-NOVÉ, + KERAMICKÝ OBKLAD DO VÝŠKY ZÁRUBNĚ DV.-NOVÉ, 1x AXIÁLNÍ VENTILÁTOR-NOVÉ)
- KERAMICKÝ OBKLAD NA WC KOMPLET DO VÝŠKY ZÁRUBNĚ DV.-NOVÉ
- SDK PODHLED (PAROZÁBRANA, SDK GREEN 12,5mm)-NOVÉ
- VÝHALBA, OBL.ZÁRUBEŇ+KŘÍDLO(DÝHA)-NOVÉ
- MONTÁŽ WC MÍSY-NOVÉ
- ÚKLID

11x N2
1x N3

LEGENDA MATERIÁLŮ
- STÁVAJÍCÍ KONSTRUKCE OBECNÉ
- NOVÉ KONSTRUKCE OBECNÉ
- NEPŘÍTOMEN

NEDÍLNOU SOUČÁSTÍ PD JE TECHNICKÁ ZPRÁVA !

FÁZE PROJEKTANT	DSP PROJEKTANT	VYPRACOVAL
Ing. Jiří Sokolík	Ing. Antonín Tesař	Ing. Jiří Sokolík
ČKAIT 0008744	ČKAIT 0008744	ČKAIT 0008744
INVESTOR	Statutární město Brno, městská část Brno-Židenice, Gajdošova 7, 615 00 Brno	
STAVBA	STAVEBNÍ ÚPRAVY BD, VYMĚNA STUPAČEK VODY BD SOUBĚŽNÁ 1 - 11, BRNO	FORMÁT: 6x44
		DATUM: 06/2022
PROFESE/ČÁST P.D.	D.1.1 – Architektonicko-stavební řešení	MĚŘÍTKO: 1:100
STAVEBNÍ OBJEKT:		ZAK.Č.
		STUPEŇ: DPS
PŘÍLOHA :	PŮDORYS 7.NP NOVÝ STAV	ARCHIVNÍ ČÍSLO IČ VYKRESU: D. 1.1.2_15

PŮDORYS 6.NP

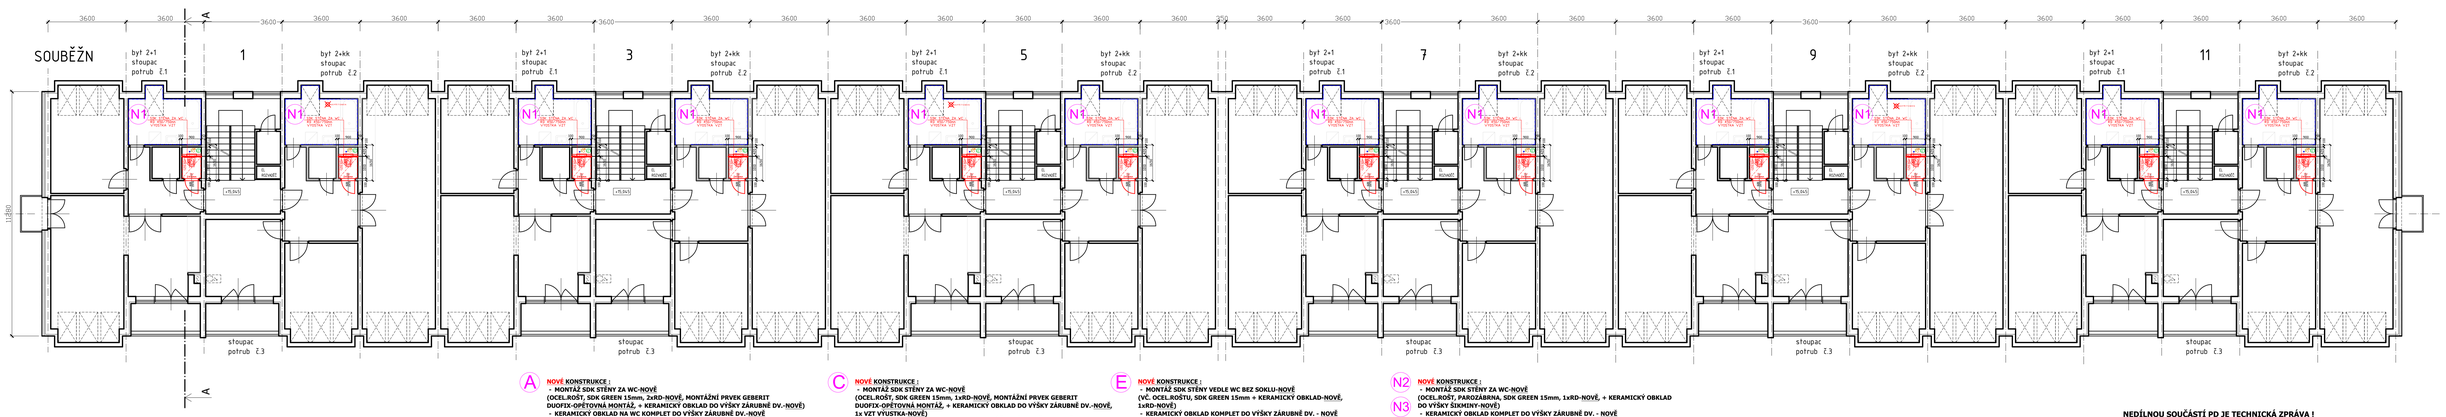

A **NOVÉ KONSTRUKCE :**
- MONTÁŽ SDK STĚNY ZA WC-NOVÉ

(OCEL.ROŠT, SDK GREEN 15mm, 2xRD-NOVÉ, MONTÁŽNÍ PRVEK GEBERIT DUOFIX-OPĚTOVNÁ MONTÁŽ, + KERAMICKÝ OBKLAD DO VÝŠKY ZÁRUBNĚ DV.-NOVÉ)
- KERAMICKÝ OBKLAD NA WC KOMPLET DO VÝŠKY ZÁRUBNĚ DV.-NOVÉ
- SDK PODHLED (ZÁVĚSY, ROŠT, SDK GREEN 12,5mm)-NOVÉ

(VČ. LED SVÍTIDLA, VZT VÝUSTKY A RD-VŠE NOVÉ)
- VÝHALBA, OBL.ZÁRUBEŇ+KŘÍDLO(DÝHA)-NOVÉ
- MONTÁŽ WC MÍSY-OPĚTOVNÁ MONTÁŽ
- ÚKLID

C **NOVÉ KONSTRUKCE :**
- MONTÁŽ SDK STĚNY ZA WC-NOVÉ

(OCEL.ROŠT, SDK GREEN 15mm, 1xRD-NOVÉ, MONTÁŽNÍ PRVEK GEBERIT DUOFIX-OPĚTOVNÁ MONTÁŽ, + KERAMICKÝ OBKLAD DO VÝŠKY ZÁRUBNĚ DV.-NOVÉ)
1x VZT VÝUSTKA-NOVÉ)
- KERAMICKÝ OBKLAD NA WC KOMPLET DO VÝŠKY ZÁRUBNĚ DV.-NOVÉ
- VÝHALBA, OBL.ZÁRUBEŇ+KŘÍDLO(DÝHA)-NOVÉ
- MONTÁŽ WC MÍSY-OPĚTOVNÁ MONTÁŽ
- ÚKLID

E **NOVÉ KONSTRUKCE :**
- MONTÁŽ SDK STĚNY VEDLE WC BEZ SOKLU-NOVÉ

(VČ. OCEL.ROŠTU, SDK GREEN 15mm + KERAMICKÝ OBKLAD-NOVÉ, 1xRD-NOVÉ)
- KERAMICKÝ OBKLAD KOMPLET DO VÝŠKY ZÁRUBNĚ DV. - NOVÉ
- SDK PODHLED ČÁSTEČNÉ (ZÁVĚSY, ROŠT, SDK GREEN 12,5mm, NAPOJENÍ - BANDAŽ, THEL, BRUS ... -VŠE NOVÉ, VČ. BOD.SVÍTIDLA-NOVÉ)
- MONTÁŽ WC, UMYVADLA, PRAČKY ATD. - OPĚTOVNÉ
- VÝHALBA, OBL.ZÁRUBEŇ+KŘÍDLO(DÝHA)-NOVÉ
- ÚKLID

N2 **NOVÉ KONSTRUKCE :**
- MONTÁŽ SDK STĚNY ZA WC-NOVÉ

(OCEL.ROŠT, PAROZÁBRANA, SDK GREEN 15mm, 1xRD-NOVÉ, + KERAMICKÝ OBKLAD DO VÝŠKY ŠIKMINY-NOVÉ)
- KERAMICKÝ OBKLAD KOMPLET DO VÝŠKY ZÁRUBNĚ DV. - NOVÉ

(VČ. KER.OBKLADU VANY)
- MONTÁŽ WC MÍSY-NOVÉ
- MONTÁŽ UMYVADLA, PRAČKY ATD. - OPĚTOVNÉ
- NOVÉ NAPOJENÍ NA STÁVAJÍCÍ ŠIKMÝ SDK PODHLED-NOVÉ
- VÝHALBA, OBL.ZÁRUBEŇ+KŘÍDLO(DÝHA)-NOVÉ
- ÚKLID

D1 **NOVÉ KONSTRUKCE :**
- MONTÁŽ SDK STĚNY ZA WC-NOVÉ

(OCEL.ROŠT, SDK GREEN 15mm, 1xRD-NOVÉ, MONTÁŽNÍ PRVEK GEBERIT DUOFIX-NOVÉ, + KERAMICKÝ OBKLAD DO VÝŠKY ZÁRUBNĚ DV.-NOVÉ, 1x VÝUSTKA VZT-NOVÉ)
- KERAMICKÝ OBKLAD NA WC KOMPLET DO VÝŠKY ZÁRUBNĚ DV.-NOVÉ
- SDK PODHLED (ZÁVĚSY, ROŠT, SDK GREEN 12,5mm)

(VČ. 2xBOD.SVÍTIDLA)-NOVÉ
- VÝHALBA, OBL.ZÁRUBEŇ+KŘÍDLO(DÝHA)-NOVÉ
- MONTÁŽ WC MÍSY-NOVÉ
- ÚKLID

D2 **NOVÉ KONSTRUKCE :**
- MONTÁŽ SDK STĚNY ZA WC-NOVÉ

(OCEL.ROŠT, SDK GREEN 15mm, 1xRD-NOVÉ, MONTÁŽNÍ PRVEK GEBERIT DUOFIX-NOVÉ, + KERAMICKÝ OBKLAD DO VÝŠKY ZÁRUBNĚ DV.-NOVÉ, 1x VÝUSTKA VZT-NOVÉ)
- KERAMICKÝ OBKLAD NA WC KOMPLET DO VÝŠKY ZÁRUBNĚ DV.-NOVÉ
- SDK PODHLED (ZÁVĚSY, ROŠT, SDK GREEN 12,5mm)

(VČ. BOD.SVÍTIDLA)-NOVÉ
- VÝHALBA, OBL.ZÁRUBEŇ+KŘÍDLO(DÝHA)-NOVÉ
- MONTÁŽ WC MÍSY-NOVÉ
- ÚKLID

B **NOVÉ KONSTRUKCE :**
- MONTÁŽ SDK STĚNY ZA WC-NOVÉ

(OCEL.ROŠT, SDK GREEN 15mm, 1xRD-NOVÉ, MONTÁŽNÍ PRVEK GEBERIT DUOFIX-OPĚTOVNÁ MONTÁŽ, + KERAMICKÝ OBKLAD DO VÝŠKY ZÁRUBNĚ DV.-NOVÉ, 1x VZT VÝUSTKA/AX.VENT.-NOVÉ)
- KERAMICKÝ OBKLAD NA WC KOMPLET DO VÝŠKY ZÁRUBNĚ DV.-NOVÉ
- SDK PODHLED (ZÁVĚSY, ROŠT, SDK GREEN 12,5mm)-NOVÉ

(VČ. BOD.SVÍTIDLA)-NOVÉ
- VÝHALBA, OBL.ZÁRUBEŇ+KŘÍDLO(DÝHA)-NOVÉ
- MONTÁŽ WC MÍSY-OPĚTOVNÁ MONTÁŽ
- ÚKLID

N1 **NOVÉ KONSTRUKCE :**
- MONTÁŽ SDK STĚNY ZA WC-NOVÉ

(OCEL.ROŠT, SDK GREEN 15mm, 1xRD 450/750, MONTÁŽNÍ PRVEK GEBERIT DUOFIX-NOVÉ, + KERAMICKÝ OBKLAD DO VÝŠKY ZÁRUBNĚ DV.-NOVÉ, 1x AXIÁLNÍ VENTILÁTOR-NOVÉ)
- KERAMICKÝ OBKLAD NA WC KOMPLET DO VÝŠKY ZÁRUBNĚ DV.-NOVÉ
- SDK PODHLED (PAROZÁBRANA, SDK GREEN 12,5mm)-NOVÉ
- VÝHALBA, OBL.ZÁRUBEŇ+KŘÍDLO(DÝHA)-NOVÉ
- MONTÁŽ WC MÍSY-NOVÉ
- ÚKLID

12x N1

LEGENDA MATERIÁLŮ
- STÁVAJÍCÍ KONSTRUKCE OBECNÉ
- NOVÉ KONSTRUKCE OBECNÉ
- NEPŘÍTOMEN

NEDÍLNOU SOUČÁSTÍ PD JE TECHNICKÁ ZPRÁVA !

FÁZE PROJEKTANT	DSP PROJEKTANT	VYPRACOVAL
Ing. Jiří Sokolík	Ing. Antonín Tesař	Ing. Jiří Sokolík
ČKAIT 0008744	ČKAIT 0008744	ČKAIT 0008744
INVESTOR	Statutární město Brno, městská část Brno-Židenice, Gajdošova 7, 615 00 Brno	
STAVBA	STAVEBNÍ ÚPRAVY BD, VYMĚNA STUPAČEK VODY BD SOUBĚŽNÁ 1 - 11, BRNO	FORMÁT: 6x44
		DATUM: 06/2022
PROFESE/ČÁST P.D.	D.1.1 – Architektonicko-stavební řešení	MĚŘÍTKO: 1:100
STAVEBNÍ OBJEKT:		ZAK.Č.
		STUPEŇ: DPS
PŘÍLOHA :	PŮDORYS 6.NP NOVÝ STAV	ARCHIVNÍ ČÍSLO IČ VYKRESU: D. 1.1.2_14