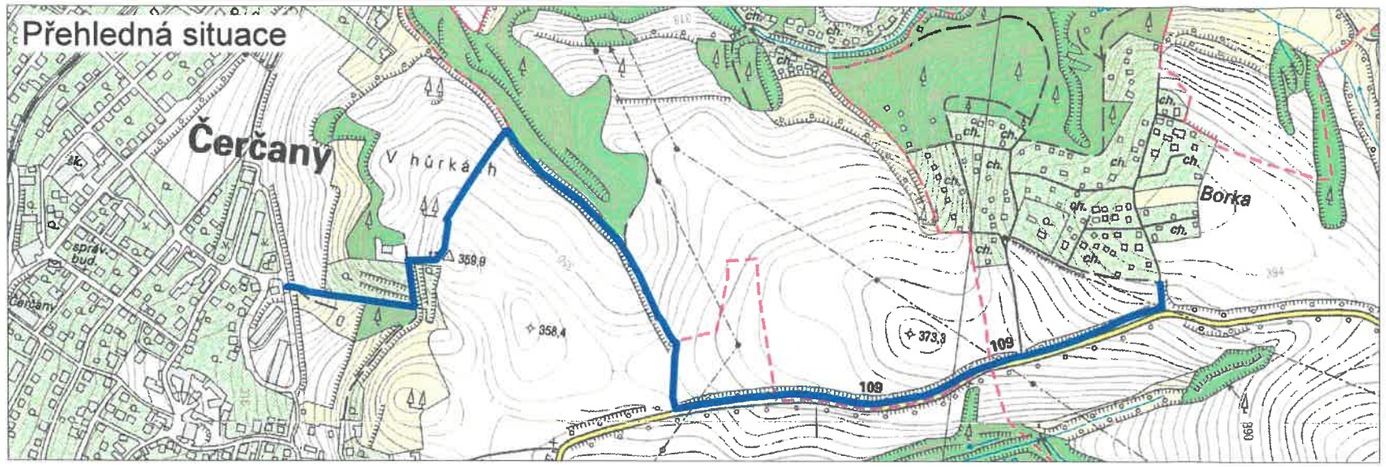

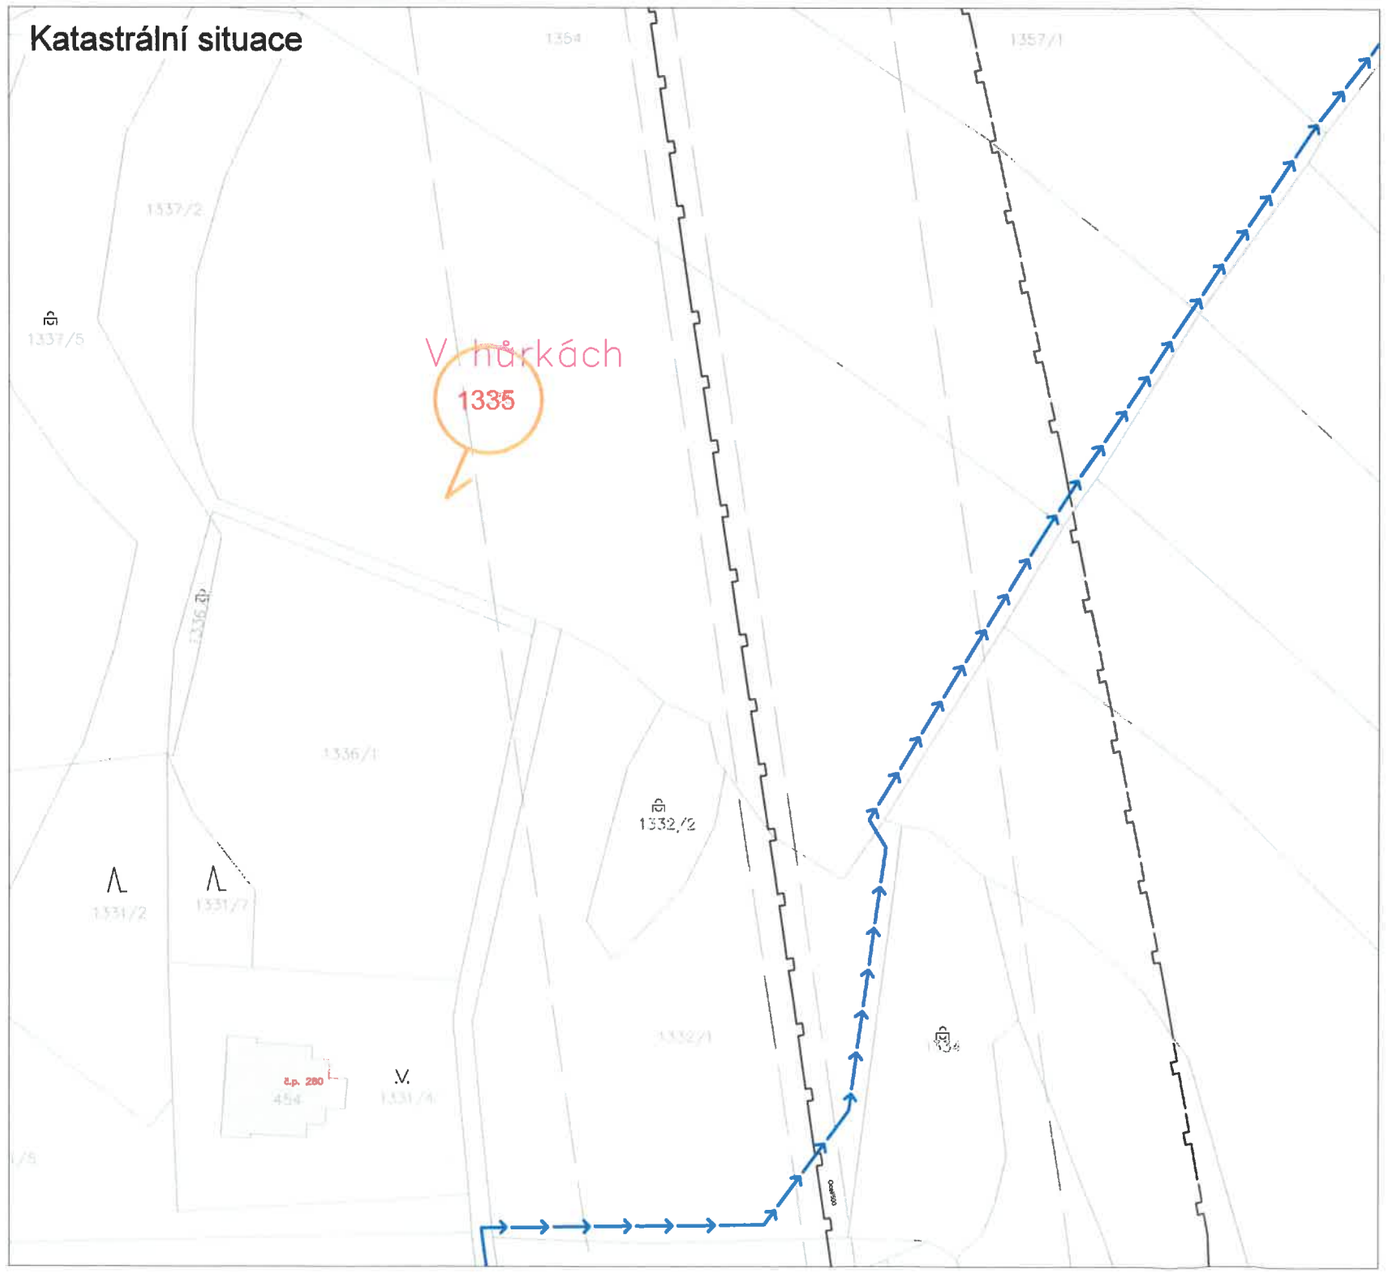

SOUHLAS SPOLUVLASTNÍKA POZEMKU S REALIZACÍ AKCE

STAVBA: **VODOVOD BORKA**

Stavebník / investor: **Obec Přestavlky u Čerčan**
sídlo: č.p. 48, 257 23 Přestavlky u Čerčan
zastoupený: Janem Mikuladnou, starostou obce
IČO: 00 23 25 64

Spoluvlastník, **Filipová Milada, pozemku parc.č. 1335 v katastrálním území Čerčany** sděluje, že byl seznámen s navrhovaným záměrem **"Vodovod Borka"** a zároveň dává stavebníkovi, **obci Přestavlky u Čerčan**, souhlas spoluvlastníka pozemku s umístěním, povolením a realizací výše citované stavby. Tento souhlas se uděluje dle § 184a stavebního zákona. Spoluvlastník pozemku dále svým podpisem stvrzuje souhlas s dočasným odnětím půdy ze ZPF. Pozemek a trasa vodovodu jsou vyznačeny na snímku katastrální situace, který je nedílnou součástí tohoto souhlasu.

V _____,

dne 12.9.2020,

Jméno a příjmení: Filipová Milada

Adresa místa trvalého bydliště: K Betáni 1098/5, Kunratice, 14800 Praha 4

Datum narození: 17.7.1954

Podpis spoluvlastníka: Filipová

EVIDOVANÉ ÚDAJE V KATASTRU NEMOVITOSTÍ (zdroj: cuzk.cz)

Parcela KN č.	Výměra parcely [m²]	Druh pozemku	LV	Vlastník	Adresa
1335	10 103	orná půda	1301	Filip Milan Filipová Milada	K Betáni 1098/5, Kunratice, 14800 Praha 4 K Betáni 1098/5, Kunratice, 14800 Praha 4

LEGENDA

NAVRHOVANÉ SÍTĚ:
- PŘÍVODNÍ ŘAD (PE d90-d110)

KATASTR NEMOVITOSTÍ:
- HRANICE PARCELY
- KATASTRÁLNÍ HRANICE OBCE
- 123/1 STAVBOU DOTČENÁ PARCELA

OSTATNÍ SÍTĚ:
- VTL PLYNOVOD
- OCHRANNÉ PÁSMO VTL PLYNOVODU
- VVTL PLYNOVOD
- SDĚLOVACÍ KABELY

SOUŘADNICOVÝ SYSTÉM JTSK
VÝŠKOVÝ SYSTÉM BPV

Kreslil:	Navrhl:	Odpovědný projektant:	Technická kontrola:	
ING. M. KŘÍŽ	ING. M. KŘÍŽ	ING.MGR. P. DVOŘÁK	ING.MGR. P. DVOŘÁK	VODOHOSPODÁŘSKÝ ROZVOJ A VÝSTAVBA a.s. Nábřežní 4 150 56 Praha 5
Kraj: STŘEDOČESKÝ		Obec: PŘESTAVLKY U ČERČAN		
Investor: OBEC PŘESTAVLKY U ČERČAN				Soubor: situace_Prestavlky.dwg
Název stavby: VODOVOD BORKA				Formát: 2 A4
				Datum: 09/2020
				Stupeň: DUR
				Č. zakázky: 4165/002
Příloha: Souhlas vlastníků – majetkoprávní situace				Měřítko: M 1:1000 / Číslo přílohy: – / Č. pare: