


Katastrální situace

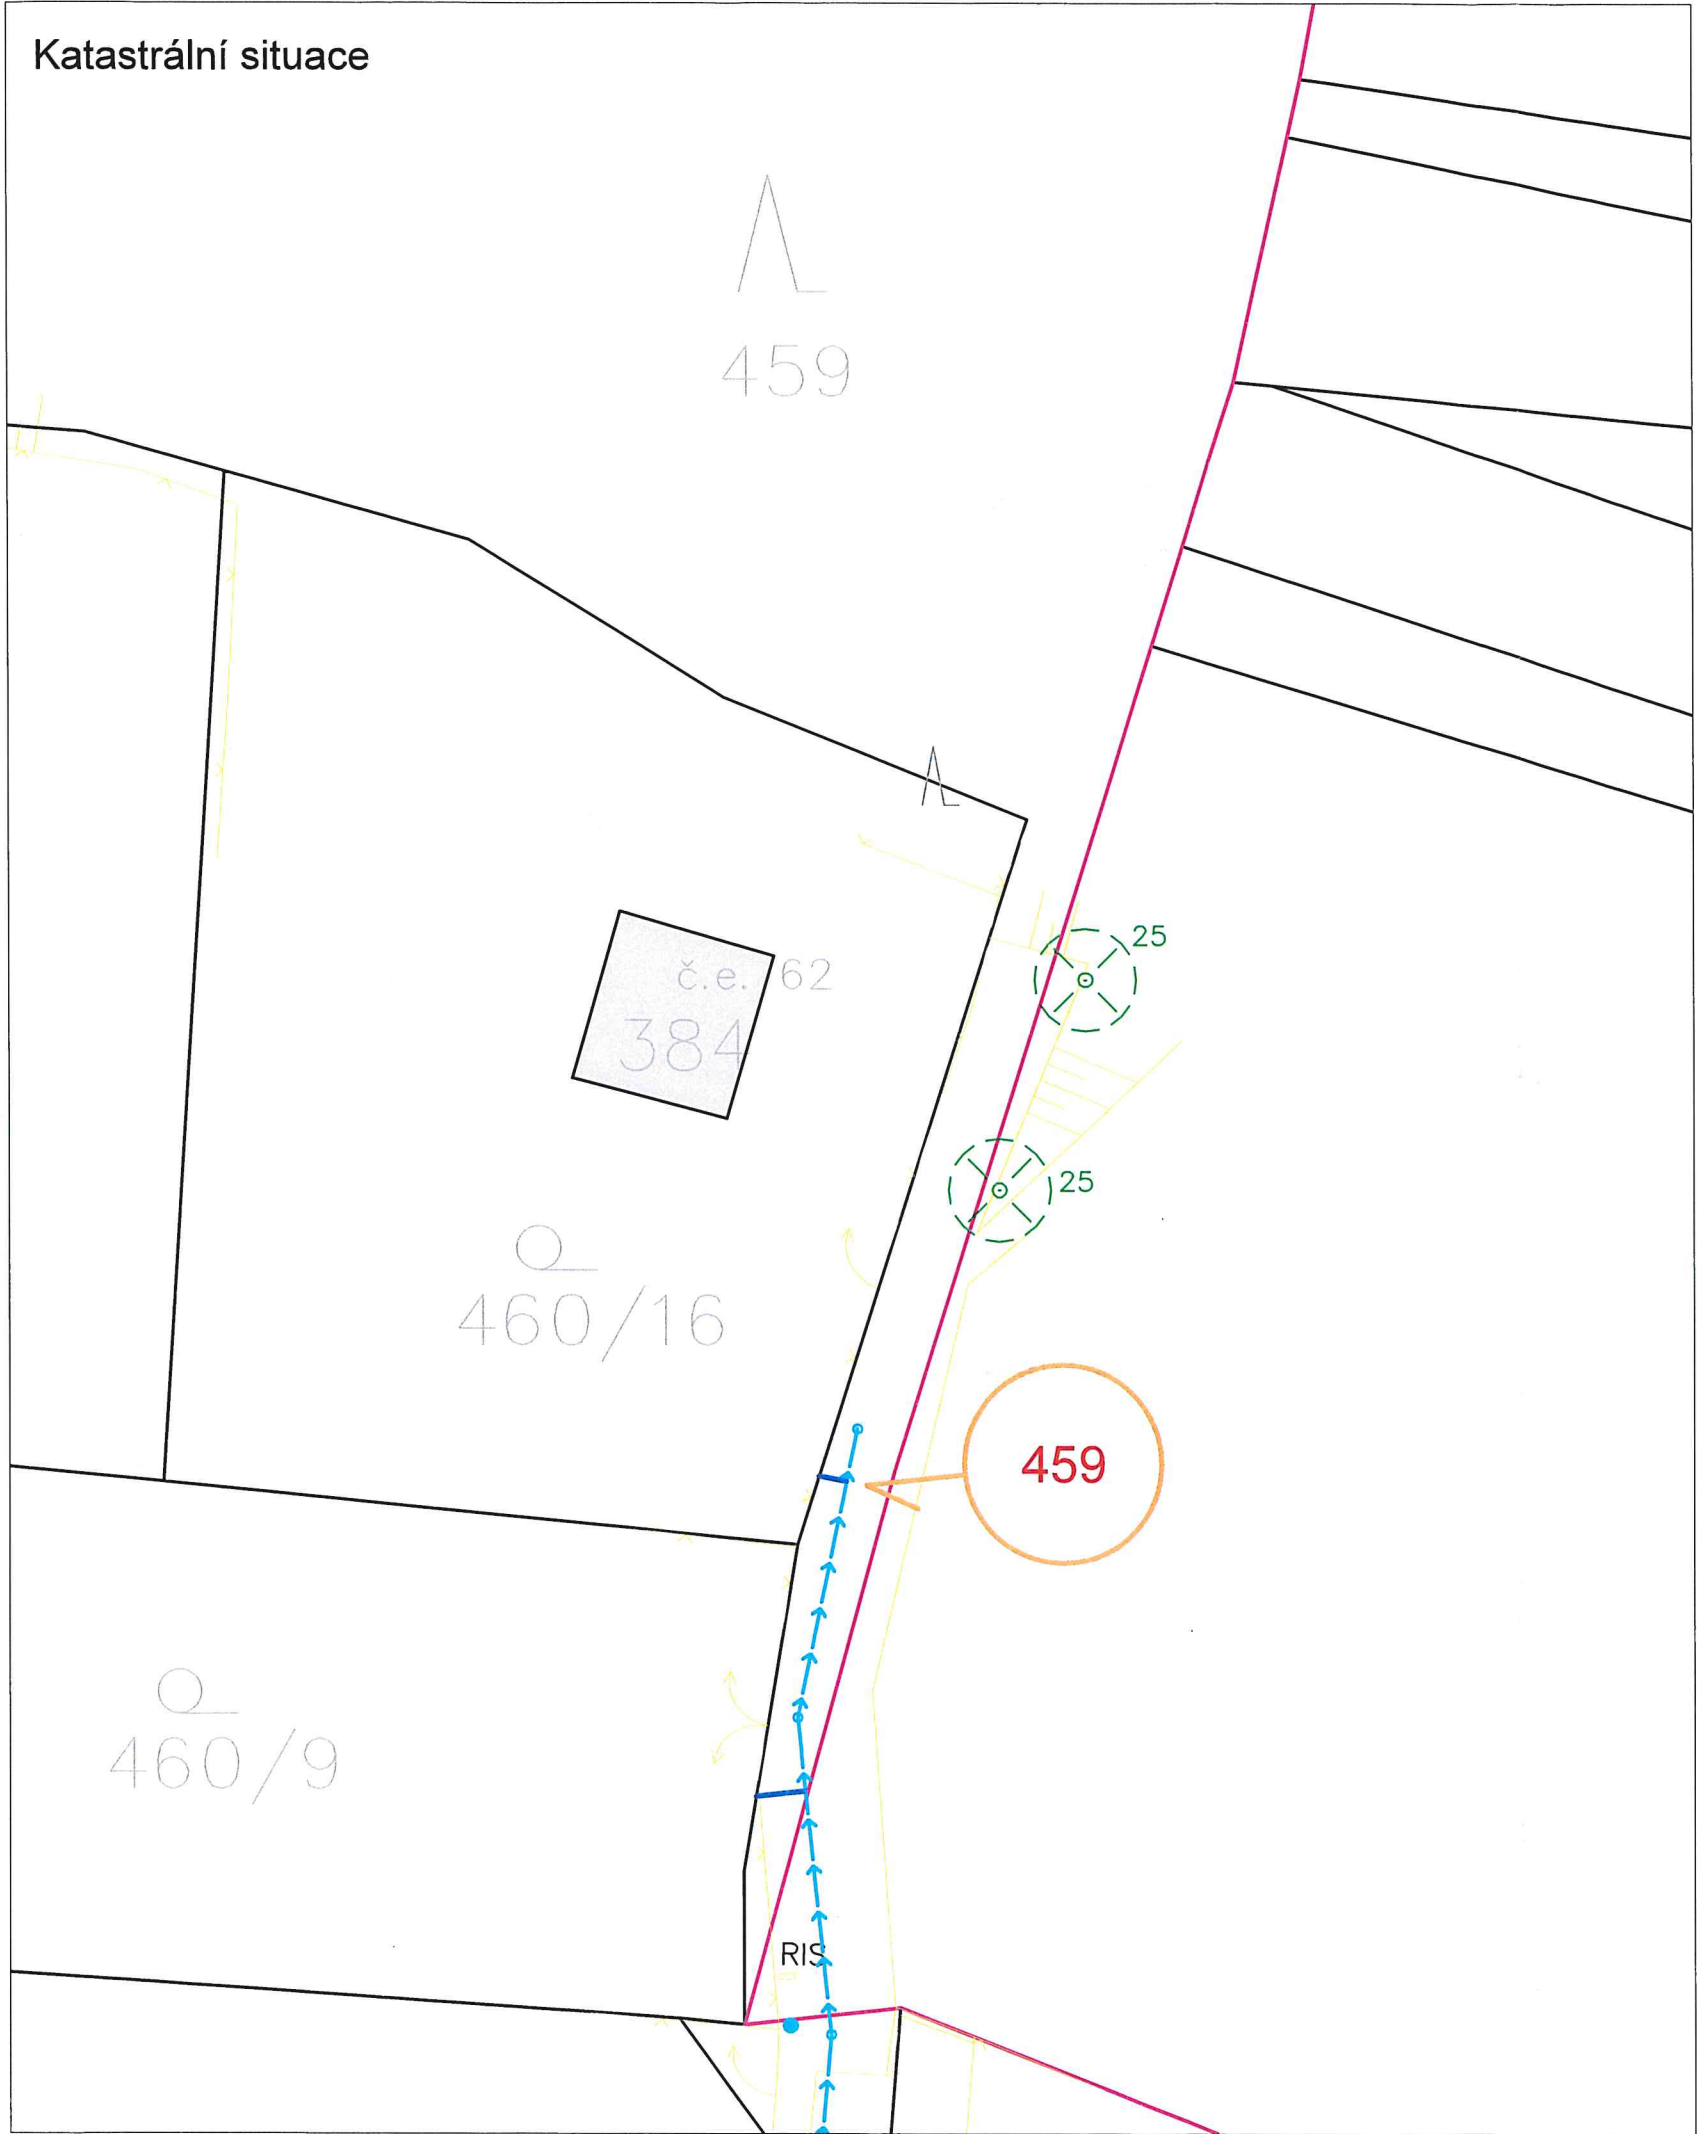

SOUHLAS VLASTNÍKA POZEMKU S REALIZACÍ AKCE

STAVBA: **VODOVOD BORKA**
Stavebník / investor: **Obec Přestavky u Čerčan**
sídlo: č.p. 48, 257 23 Přestavky u Čerčan
zastoupený: Janem Mikuladnou, starostou obce
IČO: 00 23 25 64

Vlastník, **Miloš Klofanda**, pozemku parc.č. 459 v katastrálním území **Přestavky u Čerčan** sděluje, že byl seznámen s navrhovaným záměrem "**Vodovod Borka**" a zároveň dává stavebníkovi, **obci Přestavky u Čerčan**, souhlas vlastníka pozemku s umístěním, povolením a realizací výše citované stavby. Tento souhlas se uděluje dle § 184a stavebního zákona. Vlastník pozemku dále svým podpisem stvrzuje souhlas s dočasným záborem PUPFL a kácením dřevin. Pozemek a trasa vodovodu jsou vyznačeny na snímku katastrální situace, který je nedílnou součástí tohoto souhlasu.


v *Přestavky u Čerčan* Jméno a příjmení: **Miloš Klofanda**
dne *07-08-2021* Adresa místa trvalého bydliště: **Borka 1, 257 23 Přestavky u Čerčan**
Datum narození: *05-01-1954*
Podpis vlastníka: *[Signature]*

EVIDOVANÉ ÚDAJE V KATASTRU NEMOVITOSTÍ (zdroj: cuzk.cz)

Parcela KN č.	Výměra parcely [m²]	Druh pozemku	LV	Vlastník	Adresa
459	6 006	lesní pozemek	35	Klofanda Miloš	Borka 1, 25723 Přestavky u Čerčan

LEGENDA

- NAVRHOVANÉ SÍŤE (IO.) - VODOVOD:
- VODOVODNÍ ZÁSOBNÍ ŘAD
 - VODOVODNÍ PŘIVÁDĚCÍ ŘAD
 - VODOVODNÍ PŘÍPOJKA
- OSTATNÍ - POLOHOPIS:
- SILNICE, CESTA, PLOT, BUDOVA, VODNÍ TOK, HRANA POVRCHU
- KATASTR NEMOVITOSTÍ:
- HRANICE PARCELY
 - KATASTRÁLNÍ HRANICE OBCE
 - 123/1 STAVBOU DOTČENÁ PARCELA

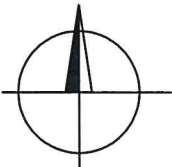

SOUŘADNICOVÝ SYSTÉM JTSK
VÝŠKOVÝ SYSTÉM BPV

Kreslil: ING. M. KRÍŽ <i>[Signature]</i>	Navrhl: ING. M. KRÍŽ <i>[Signature]</i>	Odpovědný projektant: ING.MGR. P. DVOŘÁK <i>[Signature]</i>	Technická kontrola: ING.MGR. P. DVOŘÁK <i>[Signature]</i>	VRV VODOHOSPODÁŘSKÝ ROZVOJ A VÝSTAVBA a.s. Nábřeží 4 150 56 Praha 5
Kraj: STŘEDOČESKÝ	Obec: PŘESTAVKY U ČERČAN			
Investor: OBEC PŘESTAVKY U ČERČAN				Soubor: situace_Prestavky.dwg
Název stavby: VODOVOD BORKA				Formát: 2 A4
				Datum: 09/2020
				Stupeň: DUR
				Č. zakázky: 4165/002
Příloha: Souhlas vlastníků – majetkoprávní situace				Měřítko: M 1:250
				Číslo přílohy: —
				Č. par: —