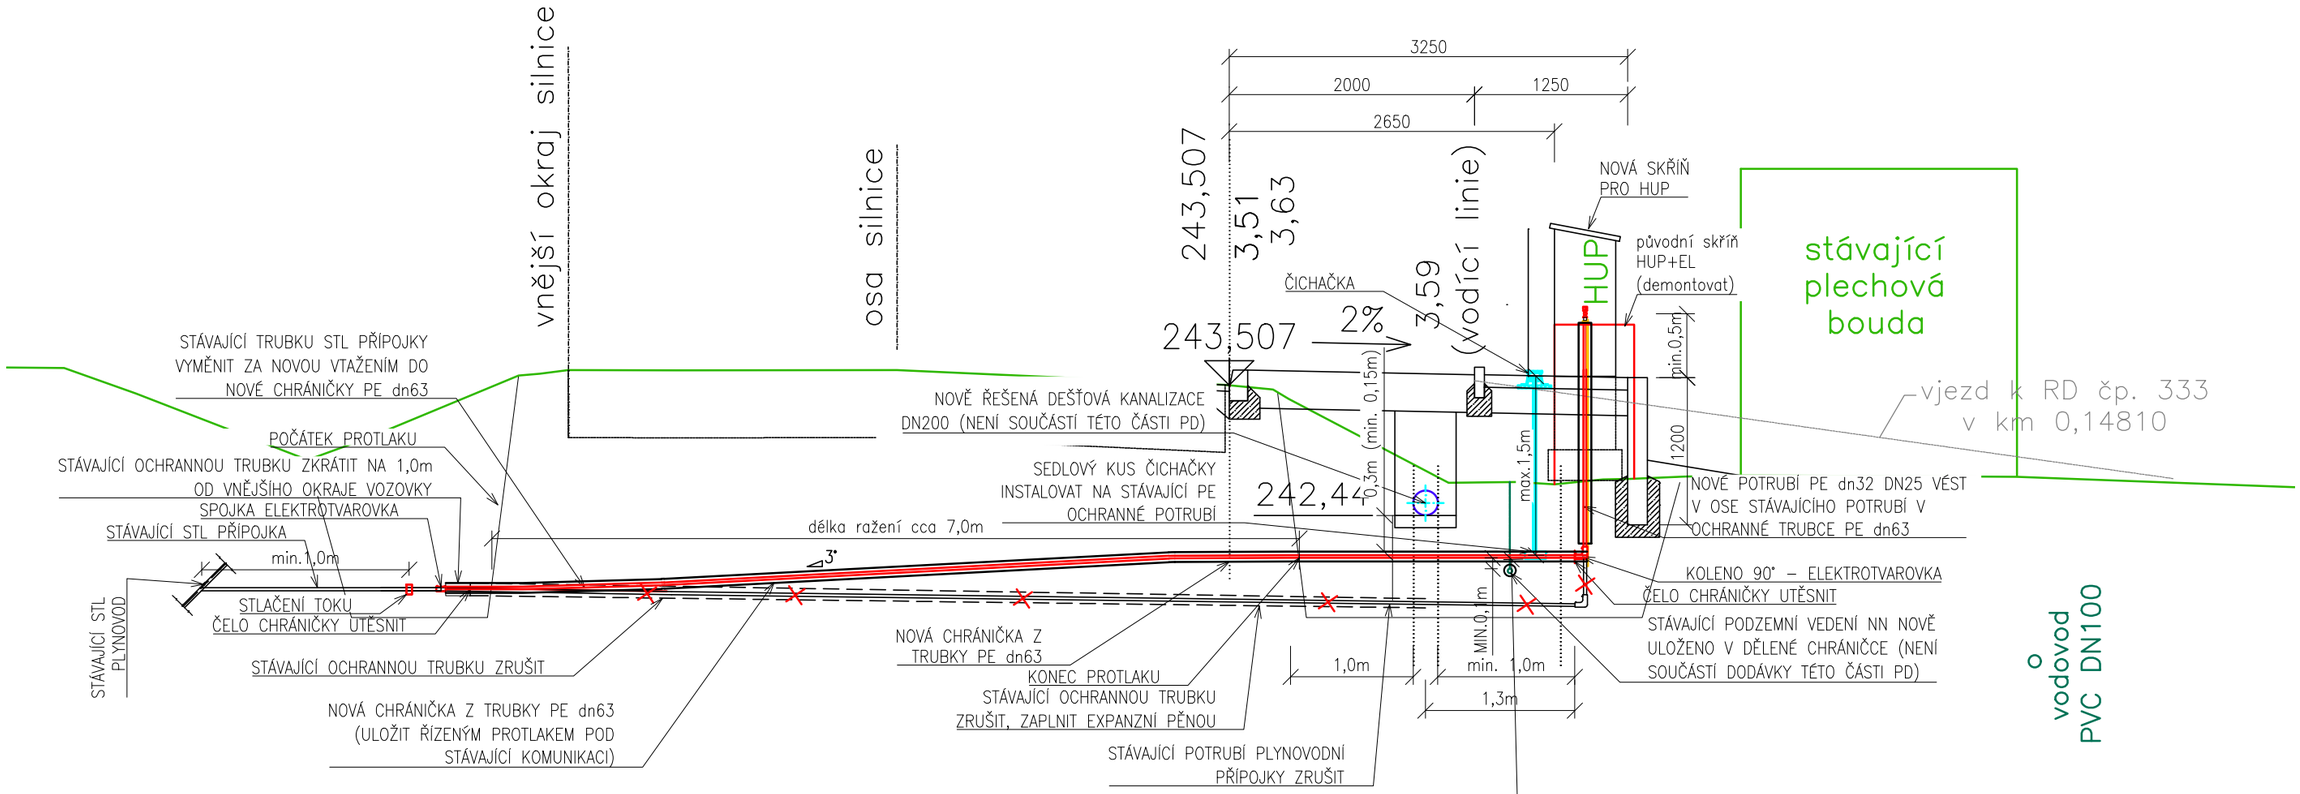

ULOŽENÍ V CHRÁNIČCE
PŘÍČNÝ ŘEZ

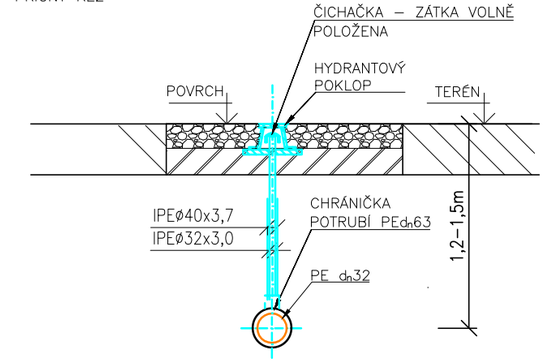

ULOŽENÍ V CHRÁNIČCE
PODELNÝ ŘEZ

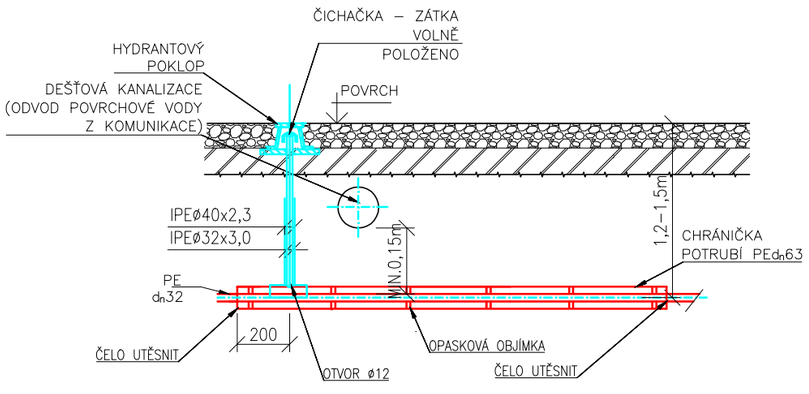

SITUACE HUP

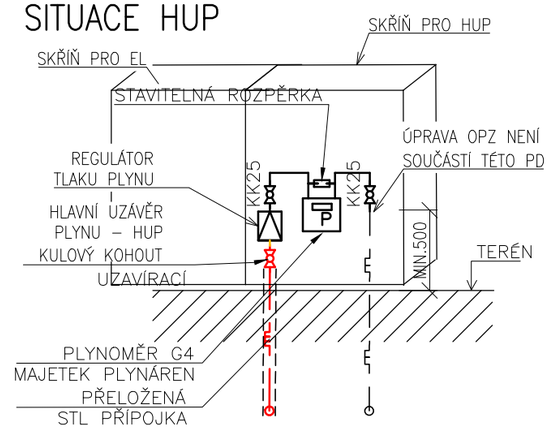

LEGENDA ČAR

- STL PLYNOVOD A PLYNOVODNÍ PŘÍPOJKY
- NOVÉ POTRUBÍ STL PLYNOVODNÍ PŘÍPOJKY
- OCHRANNÉ PÁSMO STL PLYNOVODU V ŠÍŘCE 1,0m OD VNĚJŠÍHO LÍCE POTRUBÍ NA OBĚ STRANY (ZŮSTANE STÁVAJÍCÍ, NOVÉ SE NEZŘIZUJE)
- STÁVAJÍCÍ OCHRANNÁ TRUBKA (NOVĚ CHRÁNIČKA)
- PRODLOUŽENÍ OCHRANNÉ TRUBKY (NOVĚ CHRÁNIČKA)

*ROZSAH OCHRANNÉHO PÁSMA JE STANOVEN V ZÁKONĚ Č. 458/2000 Sb., VE ZNĚNÍ POZDĚJŠÍCH PŘEDPISŮ

**PŘED ZAHÁJENÍM STAVEBNÍ ČINNOSTI BUDE PROVEDENO VYTÝČENÍ TRASY A PŘESNÉ URČENÍ ULOŽENÉHO PLYNÁRENSKÉHO ZAŘÍZENÍ A PLYNOVODNÍCH PŘÍPOJEK. VYTÝČENÍ TRASY PROVEDE PŘÍSLUŠNÁ PROVOZNÍ OBLAST SPOLEČNOSTI GASNET S.R.O. (O PROVEDENÍ VYTÝČENÍ BUDE SEPSÁN PROTOKOL)

***V RÁMCI PŘELOŽENÍ STÁVAJÍCÍHO STL PLYNOVODNÍCH PŘÍPOJEK JE NUTNO UPRAVIT I ČÁST ODBĚROVÉHO PLYNOVÉHO ZAŘÍZENÍ (OPZ NEŘEŠÍ TATO PROJEKTOVÁ DOKUMENTACE)

POZNÁMKA:

PROJEKTOVÁ DOKUMENTACE ŘEŠÍ POUZE STL PLYNOVODNÍ PŘÍPOJKY A NEVZTAHUJE SE NA NOVÉ UMÍSTĚNÍ NEBO PŘEMÍSTĚNÍ JINÝCH POTRUBÍ NEBO KABELŮ INŽENÝRSKÝCH SÍTÍ

HEGAs S.R.O.		NÁZEV STAVBY	CHODNÍK PODÉL SILNICE III/4673 MOKRÉ LAZCE - ŠTÍTINA
		ČÁST STAVBY	SO 501 PŘELOŽKA STL PŘÍPOJKY
VYPRACOVAL	ING. GORZOLKA	MÍSTO STAVBY	K.Ú. MOKRÉ LAZCE PARC.Č. 1010/1, 1416/1, 1032/1
KONTROLOVAL	ING. GORZOLKA		
ZODP.PROJEKTANT	ING. KAWULOK	STAVEBNÍK	OBEC MOKRÉ LAZCE
STUPEŇ PD	PROJEKT PRO PROVÁDĚNÍ STAVBY	DATUM 06/2024	FORMÁT A3 / MĚŘÍTKO 1:125
OBSAH VÝKRESU	PODELNÝ PROFIL, SCHÉMA	ČÍSLO ZAKÁZKY	324 221
		ČÍSLO VÝKRESU	5

DATUM TISKU: 27.01.2026