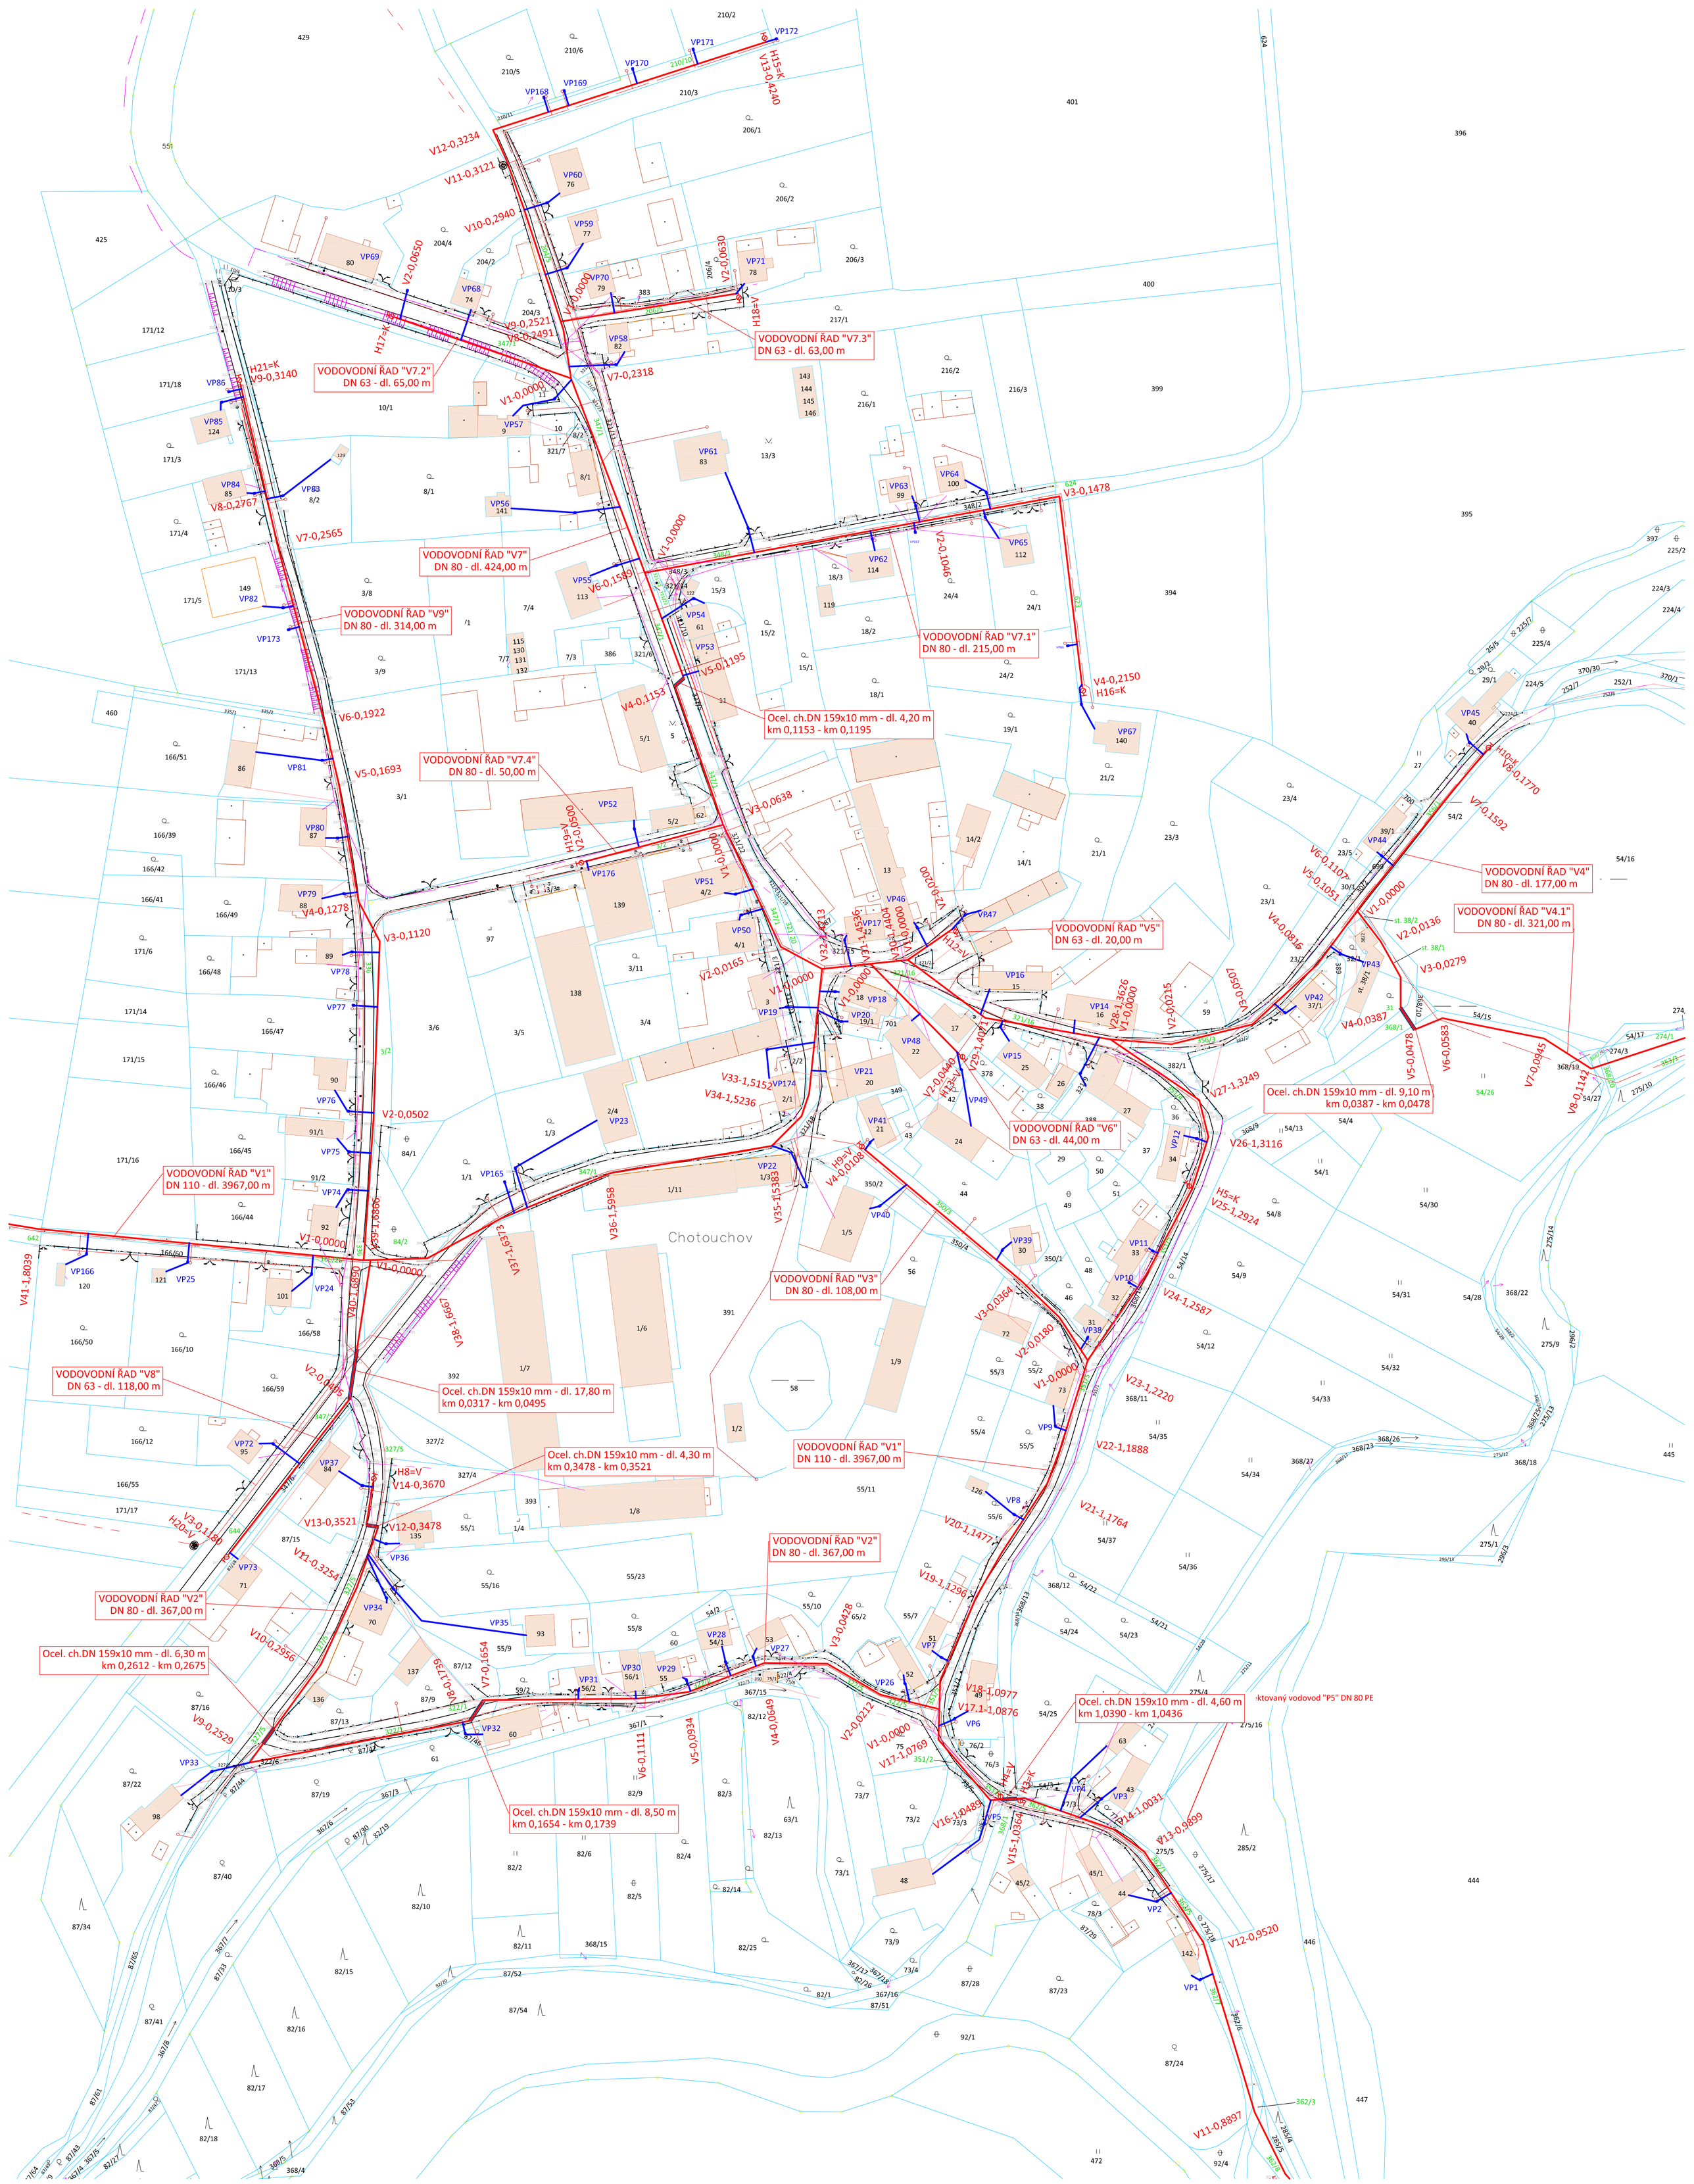

LEGENDA:

- KATASTRÁLNÍ HRANICE POZEMKŮ
- ZAMĚŘENÍ KOMUNIKACE
- ZAMĚŘENÍ HRANICE POLE
- XXX ČÍSLA DOTČENÝCH PARCEL
- VPX VODOVODNÍ PŘÍPOJKY

LEGENDA INŽ. SÍTÍ:

- PROJEKTOVANÝ VODOVOD - PE DN 110,80,63
- CETIN - PODZEMNÍ SDĚLOVACÍ KABEL
- CETIN - NADZEMNÍ SDĚLOVACÍ KABEL
- ČEZ- NADZEMNÍ KABEL NN
- ČEZ- PODZEMNÍ KABEL NN

KLAD LISTŮ:

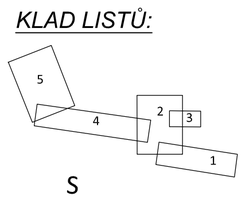

Vypracoval:	Ing. Ondřej Štěpán	OÚ/MÚ: Kořenice	
Zodp. projektant:	Ing. Jiří Štěpán	Stav. úřad: Kolín	
Investor:	Obec Kořenice, Kořenice 78, 280 02 Kolín, IČ: 002 35 466		
Formát:	A1	Katastrální území: Chotouchov	
Datum:	11/2021		

Ing. Ondřej Štěpán
Projekční činnost
Jahodová 2069, 286 01 Čáslav
tel.: 728 596 940, IČO: 02795451
email: o.stepan89@gmail.com
Ing. Jiří Štěpán 777 145 108

NÁZEV AKCE: VODOVOD - CHOTOUCHOV - PUČERY	Stupeň:	ZDS
	Číslo zakázky:	V019/2019
NÁZEV VÝKRESU: Celková situace 2. část Chotouchov	Měřítko: 1:1000	Číslo přílohy: C.2.2