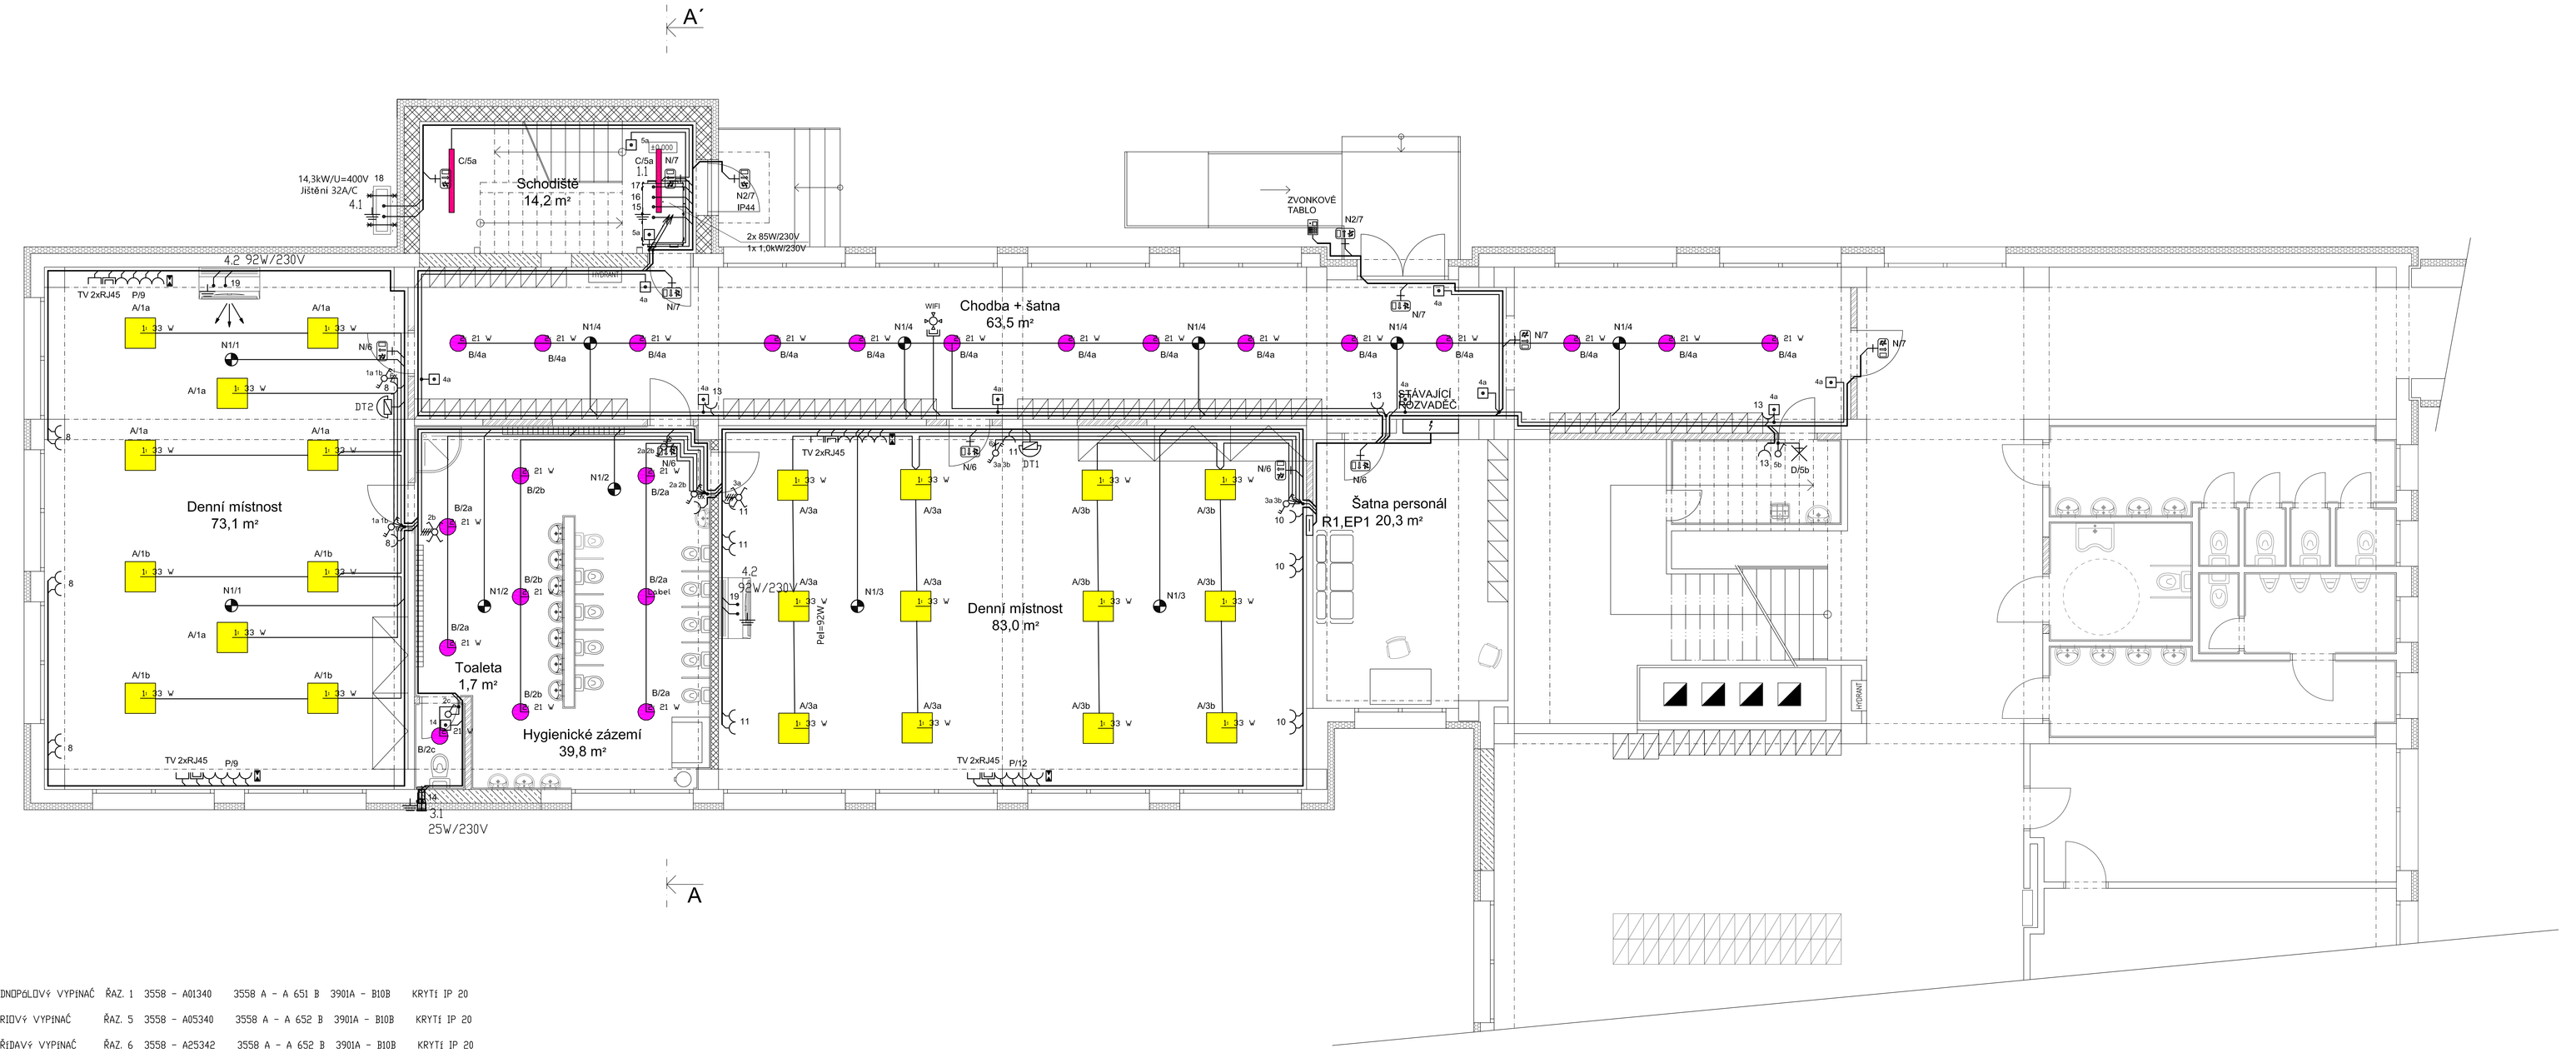

	JEDNOPÓLOVÝ VYPÍNAČ	ŘAZ. 1	3558 - A01340	3558 A - A 651 B 3901A - B10B KRYTÍ IP 20
	SÉRIOVÝ VYPÍNAČ	ŘAZ. 5	3558 - A05340	3558 A - A 652 B 3901A - B10B KRYTÍ IP 20
	STŘÍDAVÝ VYPÍNAČ	ŘAZ. 6	3558 - A25342	3558 A - A 652 B 3901A - B10B KRYTÍ IP 20
	STŘÍDAVÝ VYPÍNAČ	ŘAZ. 6+6	3558 - A52340	3558 A - A 652 B 3901A - B10B KRYTÍ IP 20
	KŘÍŽOVÝ VYPÍNAČ	ŘAZ. 7	3558 - A07340	3558 A - A 651 B 3901A - B10B KRYTÍ IP 20
	SÉRIOVÝ VYPÍNAČ	ŘAZ. 5	3558 - 05600 B	KRYTÍ IP 44
	ZÁSUVKA JEDNODUCHÁ S OCHRANNÝM KOLÍKEM		5518 - 2750	KRYTÍ IP 44
230V	ZÁSUVKA JEDNONÁSOBNÁ		5518 A - 2349 B	3901A - B10B KRYTÍ IP 20
230V	ZÁSUVKA JEDNONÁSOBNÁ		5518 A - 2349 B	3901A - B20B KRYTÍ IP 20
230V W	ZÁSUVKA JEDNONÁSOBNÁ S PŘEPĚŤOVOU OCHRANOU III. STUPNĚ		5518 A - 2349 B	3901A - B30B KRYTÍ IP 20
	OVLÁDACÍ TLAČÍTKO PRO OSVĚTLENÍ			
	DOPLŇUJÍCÍ POSPOJENÍ VODIČEM CYA 6 mm2 ŽŽL.			

VÝŠKA ZÁSUVKOVÝCH VÝVODŮ 0,3 m NAD PODLAHOU, V SOCIÁLNÍM ZAŘÍZENÍ 1,10 m.

VEŠKERÉ ZÁSUVKOVÉ OBVODY CHRÁNIT PROUD. CHRÁNIČEM.

V SOC. ZAŘÍZENÍ VODIVÉ PŘEDMĚTY A KONSTRUKCE CHRÁNIT MÍSTNÍM POSPOJOVÁNÍM.

PŘÍSTROJE A KRABICE MONTOVANÉ DO ZDIVA MUSÍ BÝT V PROVEDENÍ PRO MONTÁŽ TÉTO TŘÍDY HOŘLAVOSTI,

POTRUBÍ PLYNU A VZT, EL. VODIVÉ KONSTRUKCE CHRÁNIT POSPOJOVÁNÍM,

KABELÁŽ POKLÁDAT V OBVODOVÝCH ZDECH, V PODLAZE A VE STROPĚ.

PROUDOVÁ SOUSTAVA: 3 + PEN, 400/230 V, 50 Hz, TN-C, PŘÍVOD NN.

PROUDOVÁ SOUSTAVA: 3 + PE, N, 400/230 V, 50 Hz, TN-S, VNITŘNÍ ROZVODY.

OCHRANA PŘED NEBEZPEČNÝM DOTYKEM JE PROVEDENA DLE ČSN 33 20 00 - 4 - 41 ed.3 - AUTOMATICKÝM ODPOJENÍM OD ZDROJE. OCHRANA ZVÝŠENÁ - DOPLŇUJÍCÍM POSPOJOVÁNÍM, PROUDOVÝMI CHRÁNIČI.

PROSTŘEDÍ JE STANOVENO JAKO PROSTŘEDÍ NORMÁLNÍ AA 5, V SOCIÁLNÍM ZAŘÍZENÍ JAKO PROSTŘEDÍ NORMÁLNÍ AD1.

BAREVNÉ ZNAČENÍ VODIČŮ DLE ČSN 33 01 66.

S

±0,000 = 255,600 m

ZODP. PROJEKTANT	KONTROLOVAL	VYPRACOVAL	Projekční kancelář POLERECKÝ, spol. s r.o. Mládova 26 412 01 Litoměřice tel.: 416 732 111 email: projekce@polerecky.cz www.polerecky.cz
ING. POLERECKÝ M.	ING. POLERECKÝ M.	ING. JIŘÍ ŠMURDA	
KATASTRÁLNÍ ÚZEMÍ: LIBĚŠICE U LITOMĚŘIC (652578)			
INVESTOR: OBEC LIBĚŠICE, Č.P. 6, 411 46 LIBĚŠICE			FORMÁT A1
AKCE: ZMĚNA STAVBY ZÁKLADNÍ ŠKOLY PRO VYBUDOVÁNÍ MATEŘSKÉ ŠKOLY A PŘÍSTAVBA SCHODIŠTĚ V OBCI LIBĚŠICE Č.P. 170			DATUM 5/2023
			STUPEŇ PD SŘ
			ZAKÁZKOVÉ ČÍSLO 8/2023
			ARCHIVNÍ ČÍSLO CZ-6/23
ČÁST: D 1.4 ZAŘÍZENÍ SILNOPROUDÉ ELEKTROTECHNIKY		MĚŘÍTKO: 1:50	Č. PARÉ
VÝKRES: ELEKTROINSTALACE - 1.NP		Č. VÝKRESU: 02	