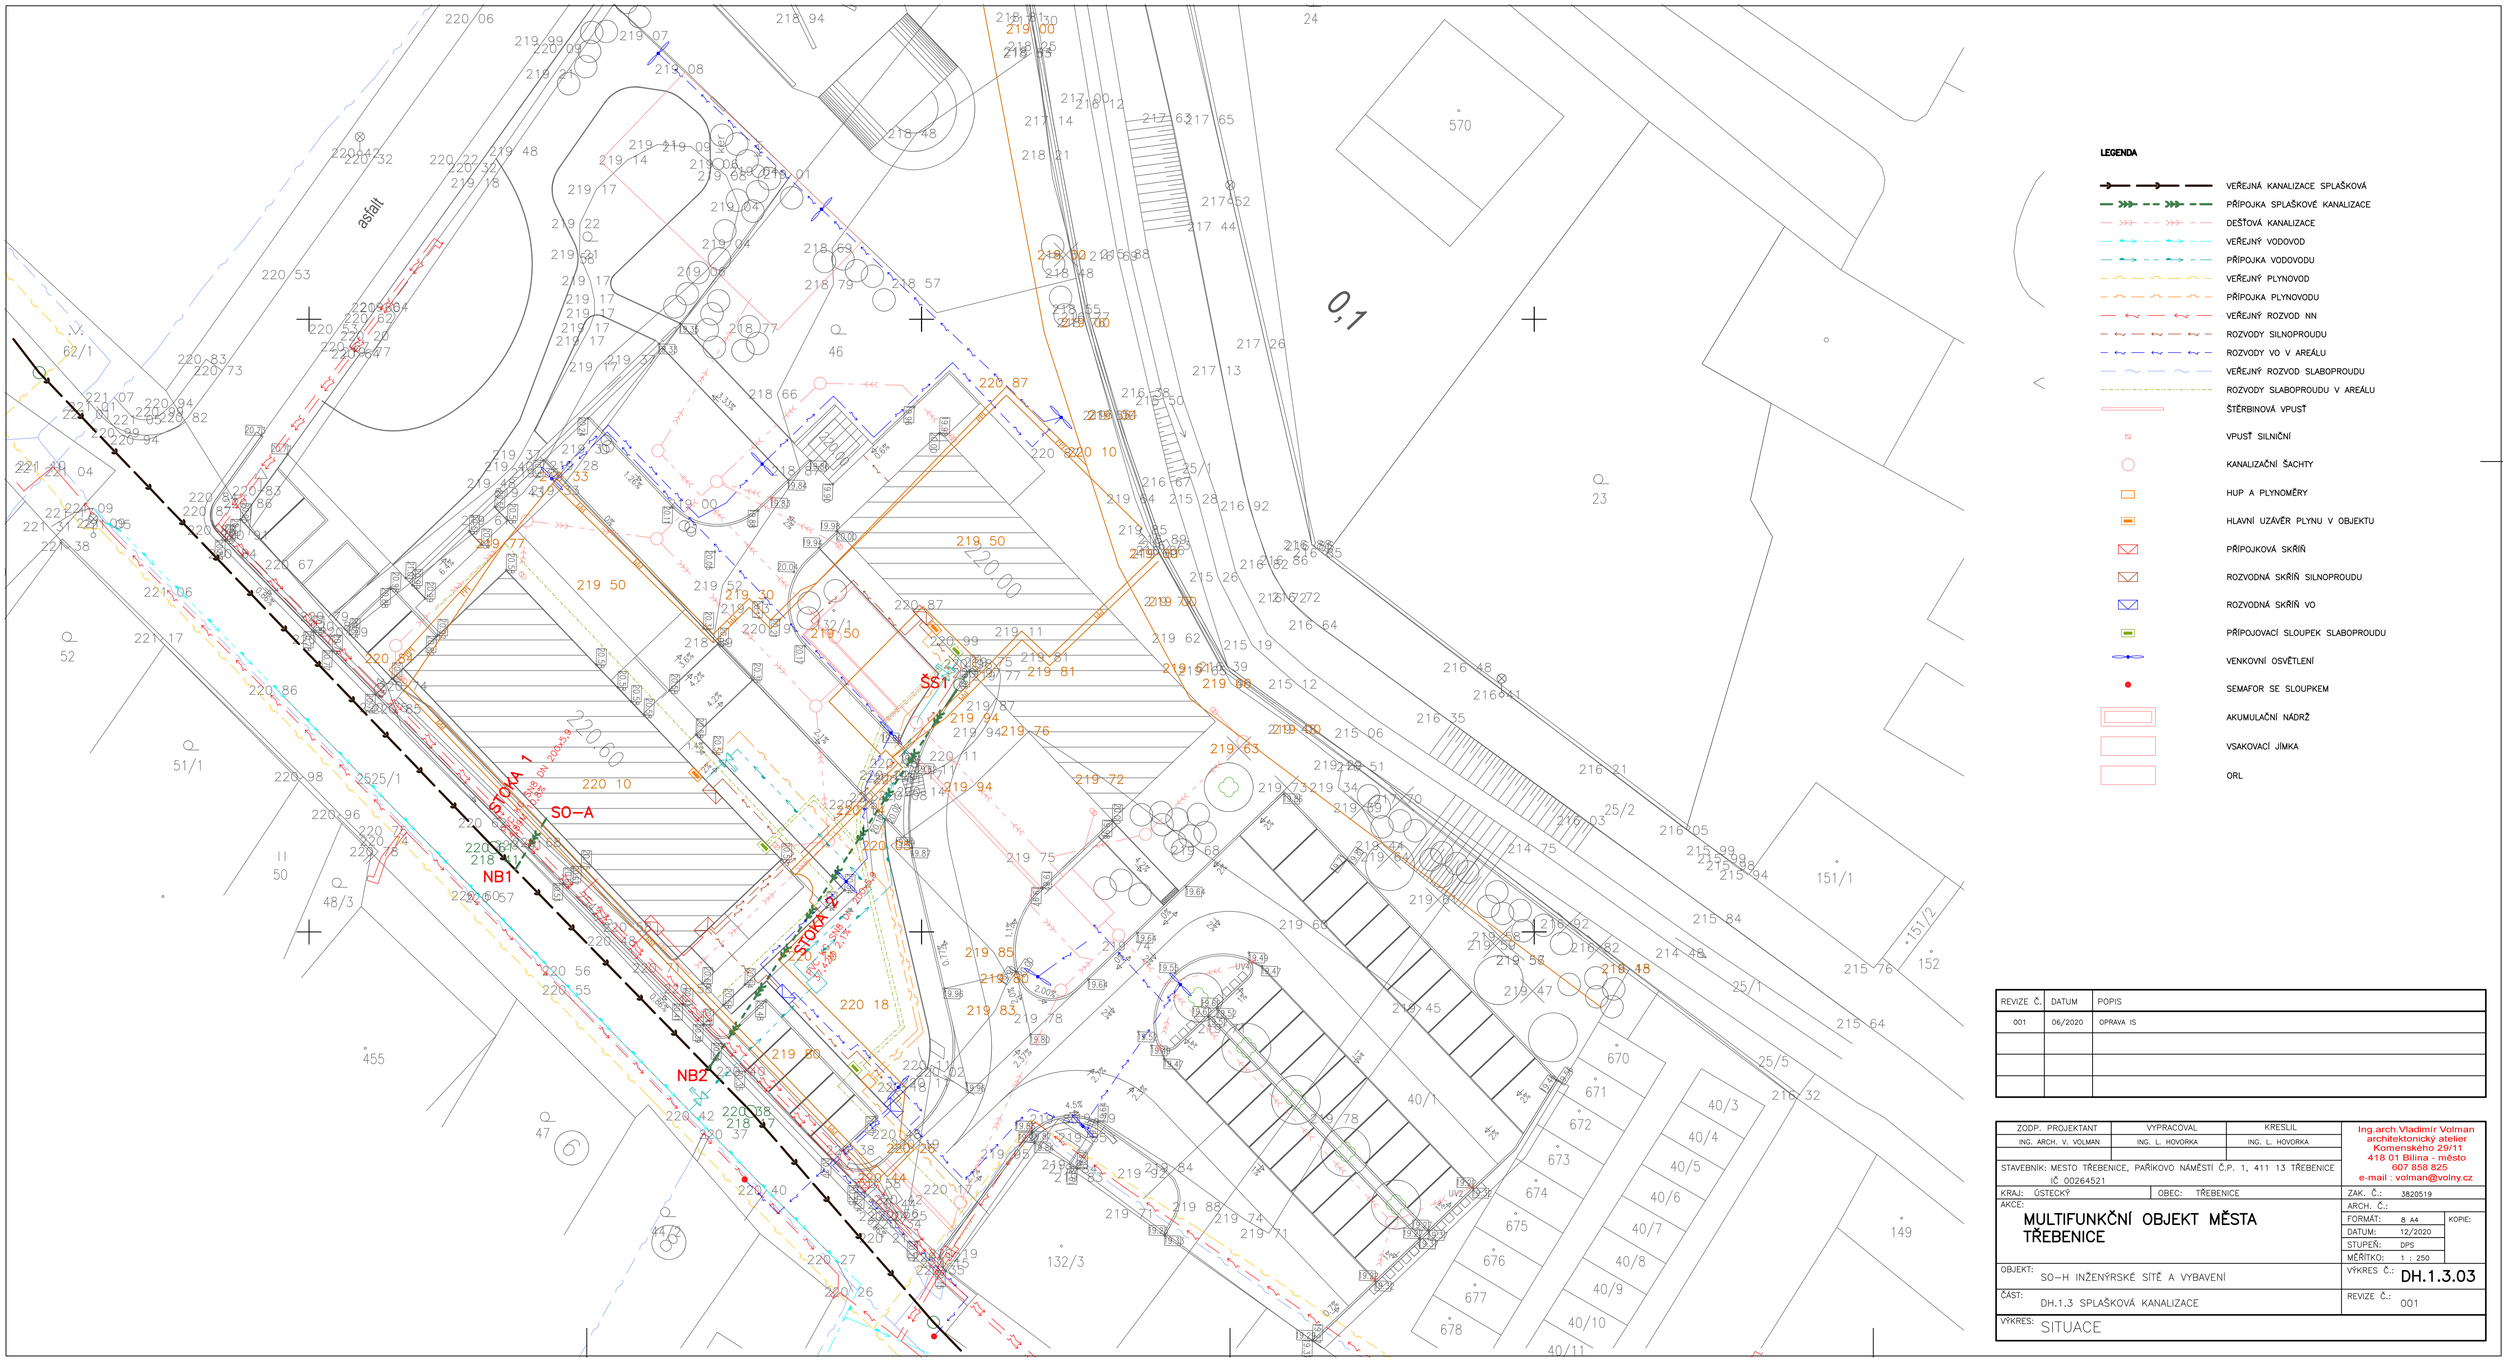

REVIZE Č.	DATUM	POPIS
001	06/2020	OPRAVA IS

ZODP. PROJEKTANT	VYPRACOVAL	KRESLIL	
ING. ARCH. V. VOLMAN	ING. L. HOVORKA	ING. L. HOVORKA	

Ing.arch.Vladimír Volman
architektonický atelier
Komenského 29/11
418 01 Bílina - město
607 858 825
e-mail : volman@volny.cz

STAVEBNÍK: MĚSTO TŘEBENICE, PAŘÍKOVO NÁMĚSTÍ Č.P. 1, 411 13 TŘEBENICE
IČ 00264521

KRAJ: ÚSTECKÝ | OBEC: TŘEBENICE | ZAK. Č.: 3820519

AKCE: **MULTIFUNKČNÍ OBJEKT MĚSTA TŘEBENICE**

ARCH. Č.:
FORMÁT: 8 A4 | KOPIE:
DATUM: 12/2020
STUPEŇ: DPS
MĚŘÍTKO: 1 : 250

OBJEKT: SO-H INŽENÝRSKÉ SÍTĚ A VYBAVENÍ | VÝKRES Č.: DH.1.3.03

ČÁST: DH.1.3 SPLAŠKOVÁ KANALIZACE | REVIZE Č.: 001

VÝKRES: SITUACE