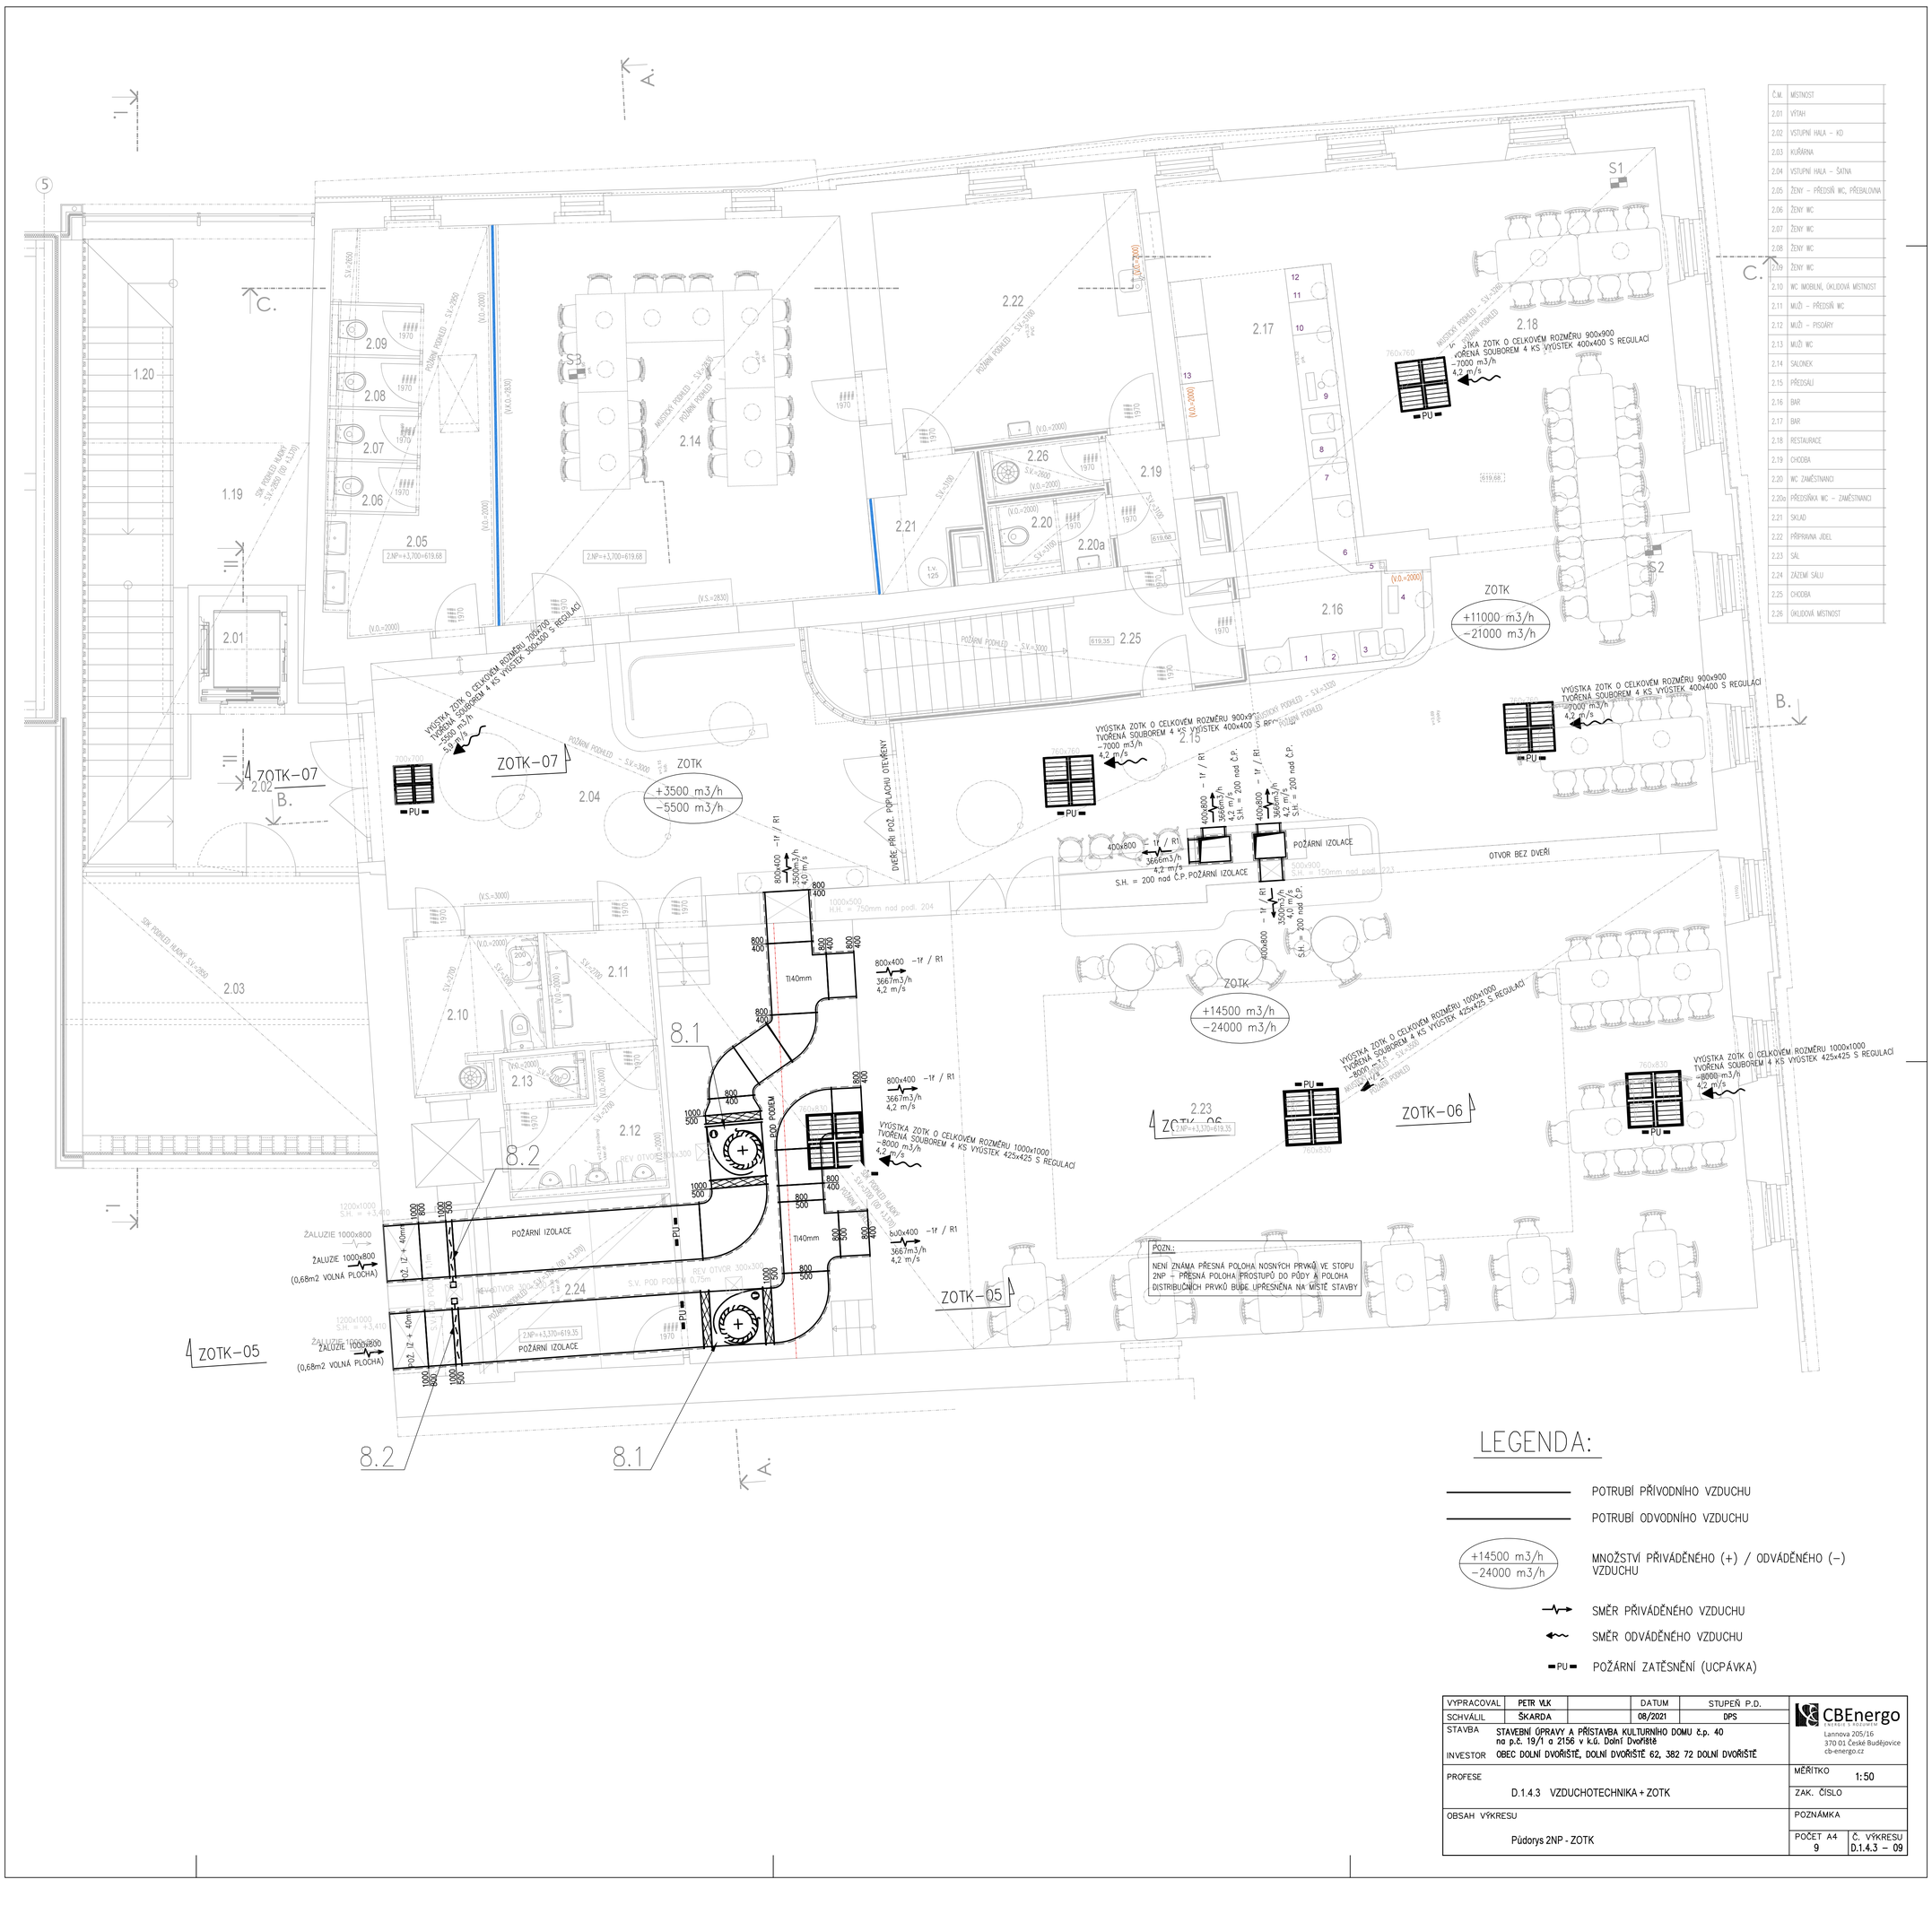

Č.M.	MÍSTNOST
2.01	VÝTAH
2.02	VSTUPNÍ HALA – KD
2.03	KUŘÁRNA
2.04	VSTUPNÍ HALA – ŠATNA
2.05	ŽENY – PŘEDSÍŇ WC, PŘEBALOVNA
2.06	ŽENY WC
2.07	ŽENY WC
2.08	ŽENY WC
2.09	ŽENY WC
2.10	WC IMOBILNÍ, ÚKLIDOVÁ MÍSTNOST
2.11	MUŽI – PŘEDSÍŇ WC
2.12	MUŽI – PISOÁRY
2.13	MUŽI WC
2.14	SALONEK
2.15	PŘEDSÁLÍ
2.16	BAR
2.17	BAR
2.18	RESTAURACE
2.19	CHODBA
2.20	WC ZAMĚSTNANCI
2.20a	PŘEDSÍŇKA WC – ZAMĚSTNANCI
2.21	SKLAD
2.22	PŘÍPRAVNA JÍDEL
2.23	SÁL
2.24	ZÁZEMÍ SÁLU
2.25	CHODBA
2.26	ÚKLIDOVÁ MÍSTNOST

LEGENDA:

- POTRUBÍ PŘÍVODNÍHO VZDUCHU
- POTRUBÍ ODVODNÍHO VZDUCHU
- +14500 m3/h / -24000 m3/h — MNOŽSTVÍ PŘIVÁDĚNÉHO (+) / ODVÁDĚNÉHO (-) VZDUCHU
- SMĚR PŘIVÁDĚNÉHO VZDUCHU
- SMĚR ODVÁDĚNÉHO VZDUCHU
- PU — POŽÁRNÍ ZATĚSNĚNÍ (UCPÁVKA)

VYPRACOVAL	PETR VLK		DATUM	STUPEŇ P.D.
SCHVÁLIL	ŠKARDA		08/2021	DPS

STAVBA: STAVEBNÍ ÚPRAVY A PŘÍSTAVBA KULTURNÍHO DOMU č.p. 40 na p.č. 19/1 a 2156 v k.ú. Dolní Dvořiště

INVESTOR: OBEC DOLNÍ DVOŘIŠTĚ, DOLNÍ DVOŘIŠTĚ 62, 382 72 DOLNÍ DVOŘIŠTĚ

PROFESE: D.1.4.3 VZDUCHOTECHNIKA + ZOTK

OBSAH VÝKRESU: Půdorys 2NP - ZOTK

CBEnergo
Lannova 205/16
370 01 České Budějovice
cb-energo.cz

MĚŘÍTKO 1:50 | ZAK. ČÍSLO | POZNÁMKA | POČET A4: 9 | Č. VÝKRESU: D.1.4.3 – 09