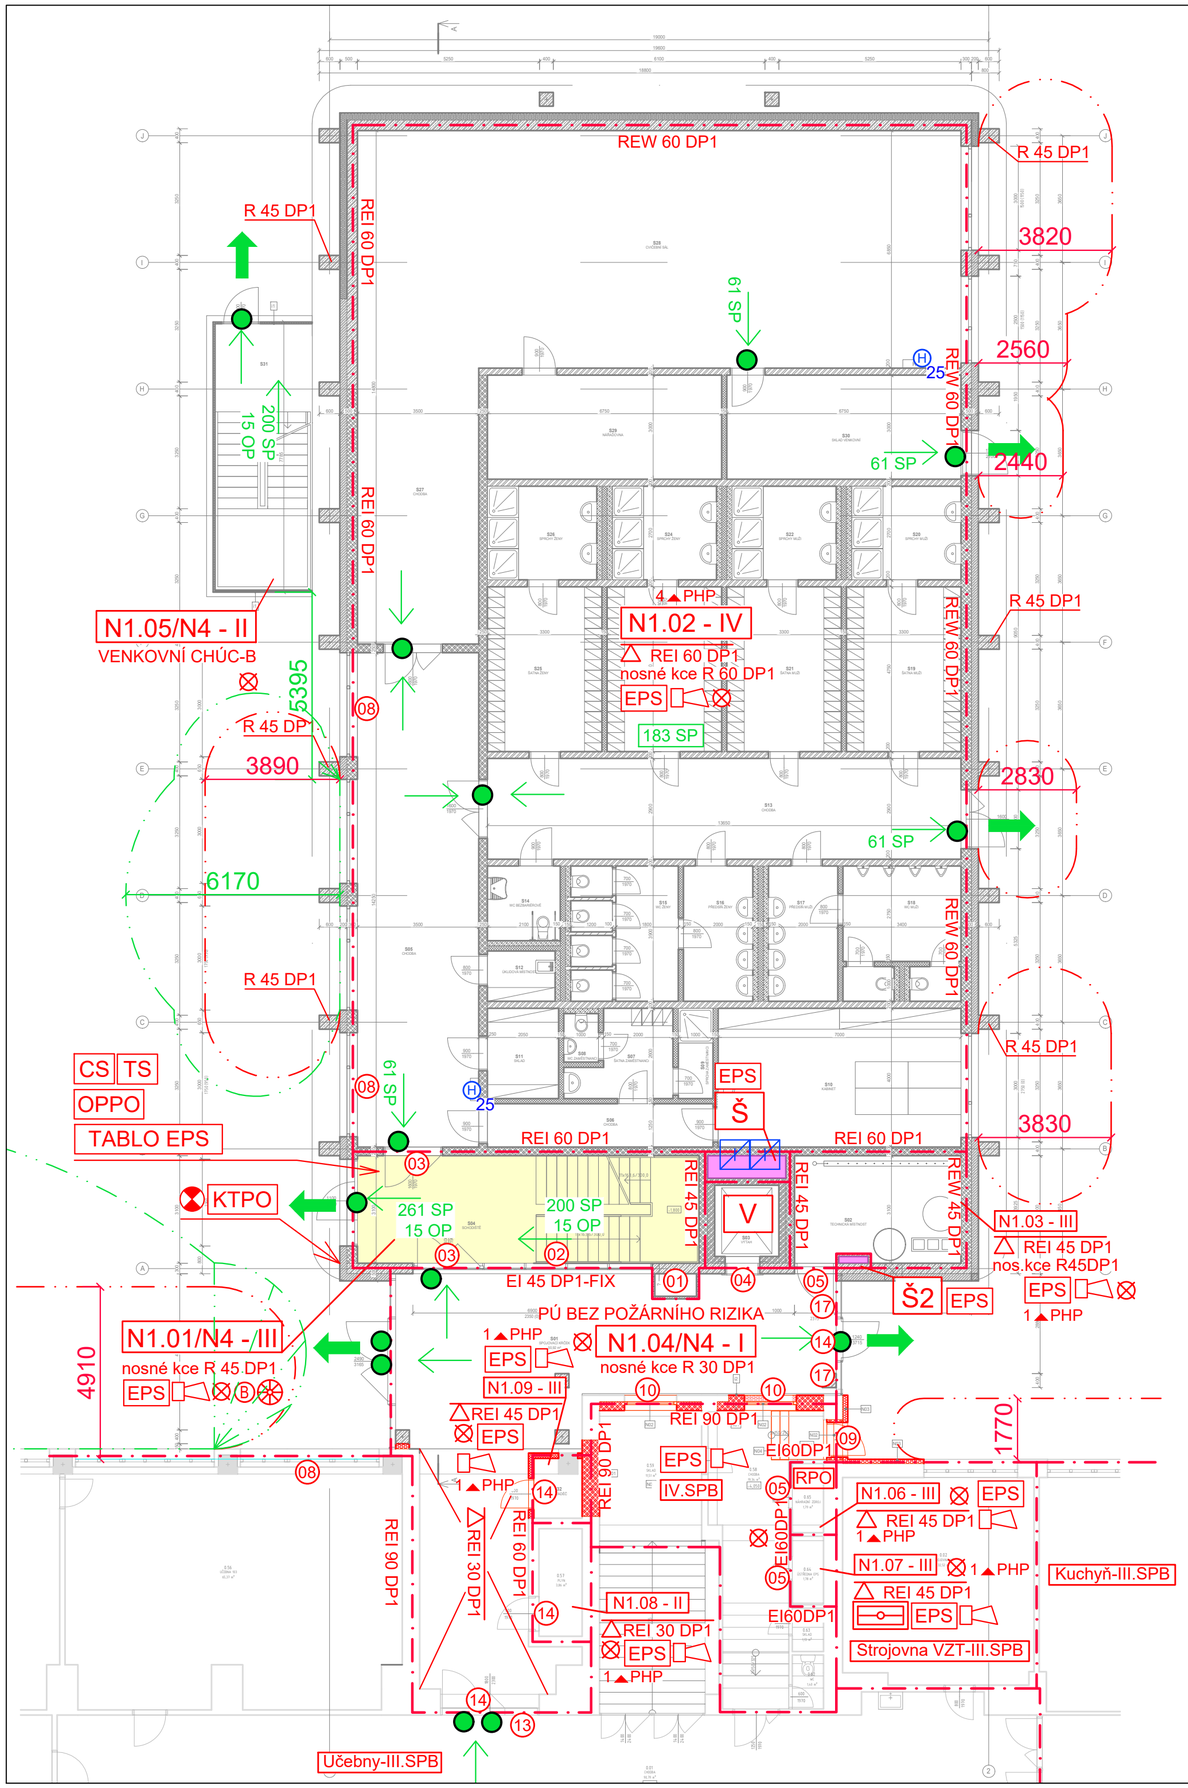


## LEGENDA MÍSTNOSÍ

| OZN | NÁZEV MÍSTNOSTI | PLOCHA | SVĚTLÁ VÝŠKA | OZN SKLADBY | POVRCHOVÁ ÚPRAVA PODLAHY | POVRCHOVÁ ÚPRAVA STROPU |
|---|---|---|---|---|---|---|
| S01 | SPOJOVACÍ KRČEK | 50,92 m² | 2900 | SV07 | KERAMICKÁ DLAŽBA | KAZETOVÝ PODHLED |
| S02 | TECHNICKÁ MÍSTNOST | 14,61 m² | 3230 | SV04 | POLYURETANOVÁ STĚRKA | OMÍTKA |
| S03 | VÝTAH | 3,79 m² | | - | - | - |
| S04 | SCHODIŠTĚ | 30,54 m² | 2700 | SV04 | POLYURETANOVÁ STĚRKA | KAZETOVÝ PODHLED |
| S05 | CHODBA | 49,88 m² | 2700 | SV05 | POLYURETANOVÁ STĚRKA | KAZETOVÝ PODHLED |
| S06 | CHODBA | 8,13 m² | 2600 | SV05 | POLYURETANOVÁ STĚRKA | KAZETOVÝ PODHLED |
| S07 | ŠATNA ZAMĚSTNANCI | 6,24 m² | 2600 | SV07 | KERAMICKÁ DLAŽBA | KAZETOVÝ PODHLED |
| S08 | WC ZAMĚSTNANCI | 1,40 m² | 2600 | SV07 | KERAMICKÁ DLAŽBA | KAZETOVÝ PODHLED |
| S09 | SPRCHA ZAMĚSTNANCI | 2,60 m² | 2600 | SV07 | KERAMICKÁ DLAŽBA | KAZETOVÝ PODHLED |
| S10 | KABINET | 28,00 m² | 2600 | SV05 | POLYURETANOVÁ STĚRKA | KAZETOVÝ PODHLED |
| S11 | SKLAD | 5,33 m² | 2600 | SV05 | POLYURETANOVÁ STĚRKA | KAZETOVÝ PODHLED |
| S12 | ÚKLIDOVÁ MÍSTNOST | 2,83 m² | 2600 | SV05 | POLYURETANOVÁ STĚRKA | KAZETOVÝ PODHLED |
| S13 | CHODBA | 39,59 m² | 2600 | SV05 | POLYURETANOVÁ STĚRKA | KAZETOVÝ PODHLED |
| S14 | WC BEZBARIÉROVÉ | 4,52 m² | 2600 | SV07 | KERAMICKÁ DLAŽBA | KAZETOVÝ PODHLED |
| S15 | WC ŽENY | 11,66 m² | 2600 | SV07 | KERAMICKÁ DLAŽBA | KAZETOVÝ PODHLED |
| S16 | PŘEDSÍŇ ŽENY | 7,80 m² | 2600 | SV07 | KERAMICKÁ DLAŽBA | KAZETOVÝ PODHLED |
| S17 | PŘEDSÍŇ MUŽI | 7,80 m² | 2600 | SV07 | KERAMICKÁ DLAŽBA | KAZETOVÝ PODHLED |
| S18 | WC MUŽI | 12,54 m² | 2600 | SV07 | KERAMICKÁ DLAŽBA | KAZETOVÝ PODHLED |
| S19 | ŠATNA MUŽI | 15,68 m² | 2600 | SV05 | POLYURETANOVÁ STĚRKA | KAZETOVÝ PODHLED |
| S20 | SPRCHY MUŽI | 8,51 m² | 2600 | SV07 | KERAMICKÁ DLAŽBA | KAZETOVÝ PODHLED |
| S21 | ŠATNA MUŽI | 15,68 m² | 2600 | SV05 | POLYURETANOVÁ STĚRKA | KAZETOVÝ PODHLED |
| S22 | SPRCHY MUŽI | 8,10 m² | 2600 | SV07 | KERAMICKÁ DLAŽBA | KAZETOVÝ PODHLED |
| S23 | ŠATNA ŽENY | 15,68 m² | 2600 | SV05 | POLYURETANOVÁ STĚRKA | KAZETOVÝ PODHLED |
| S24 | SPRCHY ŽENY | 8,10 m² | 2600 | SV07 | KERAMICKÁ DLAŽBA | KAZETOVÝ PODHLED |
| S25 | ŠATNA ŽENY | 15,68 m² | 2600 | SV05 | POLYURETANOVÁ STĚRKA | KAZETOVÝ PODHLED |
| S26 | SPRCHY ŽENY | 8,51 m² | 2600 | SV07 | KERAMICKÁ DLAŽBA | KAZETOVÝ PODHLED |
| S27 | CHODBA | 27,83 m² | 2700 | SV04 | POLYURETANOVÁ STĚRKA | KAZETOVÝ PODHLED |
| S28 | CVIČEBNÍ SÁL | 119,19 m² | 3000 | SV08 | GUMOVÉ DÍLCE | KAZETOVÝ PODHLED |
| S29 | NÁŘADOVNA | 20,25 m² | 2600 | SV08 | GUMOVÉ DÍLCE | KAZETOVÝ PODHLED |
| S30 | SKLAD VENKOVNÍ | 20,25 m² | 3230 | SV04 | POLYURETANOVÁ STĚRKA | KAZETOVÝ PODHLED |
| S31 | ÚNIKOVÉ SCHODIŠTĚ | 21,52 m² | | | | |
| S32 | ROZVADĚČ | 2,11 m² | 2970 | SV04 | POLYURETANOVÁ STĚRKA | OMÍTKA |

(01) ŠACHTA – SLOUŽÍ POUZE PRO ODVĚTRÁNÍ CHÚC

(02) PROSKLENÁ STĚNA S POŽÁRNÍ ODOLNOSTÍ EI 45 DP1–FIX

(03) POŽÁRNÍ UZÁVĚR – EI 30 DP3–S200,C

(04) POŽÁRNÍ UZÁVĚR – EW 30 DP1

(05) POŽÁRNÍ UZÁVĚR – EW 30 DP3

(08) PROSKLENÁ STĚNA S POŽÁRNÍ ODOLNOSTÍ EI 30 DP1–FIX

(09) POŽÁRNÍ UZÁVĚR – EI 45 DP1–C

(10) PROSKLENÁ STĚNA S POŽÁRNÍ ODOLNOSTÍ EI 90 DP1–FIX

(13) PROSKLENÁ STĚNA S POŽÁRNÍ ODOLNOSTÍ EI 60 DP1–FIX

(14) POŽÁRNÍ UZÁVĚR – EI 30 DP1–C

(17) PROSKLENÁ STĚNA V POŽÁRNĚ NEBEZPEČNÉM PROSTORU SOUSEDNÍHO PÚ – POŽÁRNÍ ODOLNOST EI 30 DP1–FIX, is=0mm/min

## LEGENDA PO:

- (H)25 VNITŘNÍ ODBĚRNÉ MÍSTO – hadicový systém s hadicí o jmenovité světlosti 25mm
- DVEŘE NEUZAMYKATELNÉ NEBO OPATŘENÉ PANIKOVÝM KOVÁNÍM
  - na CHÚC – dle ČSN EN 1125
  - ostatní – dle ČSN EN 179
- VÝCHOD NA VOLNÉ PROSTRANSTVÍ
- SMĚR ÚNIKU
- PROSTOR ŠACHTY
- PROSTOR CHÚC–B
- △ REI xx DP1 STROPY – POŽÁRNÍ ODOLNOST ZDOLA
- (R)EW xx DP1 STĚNY
- R xx DP1 NOSNÉ KONSTRUKCE
- x ▲PHP PŘENOSNÝ HASICÍ PŘÍSTROJ
- Nx.xx - X POŽÁRNÍ ÚSEK – STUPEŇ POŽÁRNÍ BEZPEČNOSTI
- HRANICE POŽÁRNÍHO ÚSEKU
- ODSTUPOVÁ VZDÁLENOST
- NOUZOVÉ OSVĚTLENÍ
- NUCENÉ VĚTRÁNÍ
- (B) OZNAČENÍ CHÚC TYPU B
- EPS PROSTOR VYBAVENÝ ELEKTRICKOU POŽÁRNÍ SIGNALIZACÍ
- SIRÉNY
- POŽÁRNÍ KLAPKA
- POŽÁRNÍ STĚNOVÝ UZÁVĚR
- CS CENTRAL STOP
- TS TOTAL STOP
- KTPO KLÍČOVÝ TREZOR
- ZÁBLESKOVÝ MAJÁK
- OPPO OBSLUŽNÉ POLE POŽÁRNÍ OCHRANY
- TABLO EPS TABLO EPS (Signalizační a obslužní panel EPS)
- ÚSTŘEDNA EPS
- RPO POŽÁRNÍ ROZVADĚČ – v protipožárním provedení
  - požárně dělící konstrukce EI 30 DP1
  - požární uzávěr EI 30 DP1–S200
- Š INSTALAČNÍ ŠACHTA – zařazena do II. SPB
  - sousední PÚ v I–IV. SPB – stěny REI 30 DP1, uzávěry EW 30 DP1
  - sousední PÚ v V. SPB – stěny REI 45 DP1, uzávěry EW 30 DP1
  - sousední PÚ v VI. SPB – stěny REI 60 DP1, uzávěry EW 30 DP1
  - sousední PÚ v VII. SPB – stěny REI 90 DP1, uzávěry EW 45 DP1
  - požární uzávěry ústící do CHÚC a LZ2 – EI–S200
- Š2 ŠACHTA ELEKTRO – zařazena do II. SPB, předěly po 15m
  - sousední PÚ v I–VI. SPB – nenosné stěny EI 60 DP1, uzávěry EI 30 DP1–C–S200
  - sousední PÚ v VII. SPB – nenosné stěny EI 90 DP1, uzávěry EI 45 DP1–C–S200
- V VÝTAHOVÁ ŠACHTA – zařazena do II. SPB
  - sousední PÚ v I–IV. SPB – stěny REI 30 DP1, uzávěry EW 30 DP1
  - sousední PÚ v V. SPB – stěny REI 45 DP1, uzávěry EW 30 DP1
  - sousední PÚ v VI. SPB – stěny REI 60 DP1, uzávěry EW 30 DP1
  - sousední PÚ v VII. SPB – stěny REI 90 DP1, uzávěry EW 45 DP1

| | | |
|---|---|---|
| VEDOUCÍ PROJEKTU: | Ing. HUF | |
| VYPRACOVAL: | Ing. Kreuzwieserová | |
| KONTROLOVAL: | Ing. HUF | |
| KRESLIL: | Ing. Kreuzwieserová | |
| STUPEŇ PD: Dokumentace pro provedení stavby | | |

Projekty PO,s.r.o.
Příkop 6 - IBC, 602 00 Brno
Telefon:+420 545 173 539
IČ: 48907898, www.projektypo.cz

| | |
|---|---|
| INVESTOR : Město Poděbrady, Jiřího náměstí 20/I, 290 31 Poděbrady | |
| MÍSTO STAVBY: parc.č. 5135, 1597 a 1598/1, k.ú. Poděbrady<br>Školní 556/II, Poděbrady II, 290 01 Poděbrady<br>Tělocvična ZŠ TGM Poděbrady | |
| DATUM | 02/2025 |
| FORMÁT | A2 |
| ČÍSLO ZAKÁZKY | 038-LH24 |
| STUPEŇ | DPS |
| SOUBOR | 038-LH24 |
| NÁZEV VÝKRESU: Půdorys 1.PP (z pohledu PBŘ se jedná o 1.NP) | MĚŘÍTKO 1:125 / ČÍS. VÝKRESU 01 |