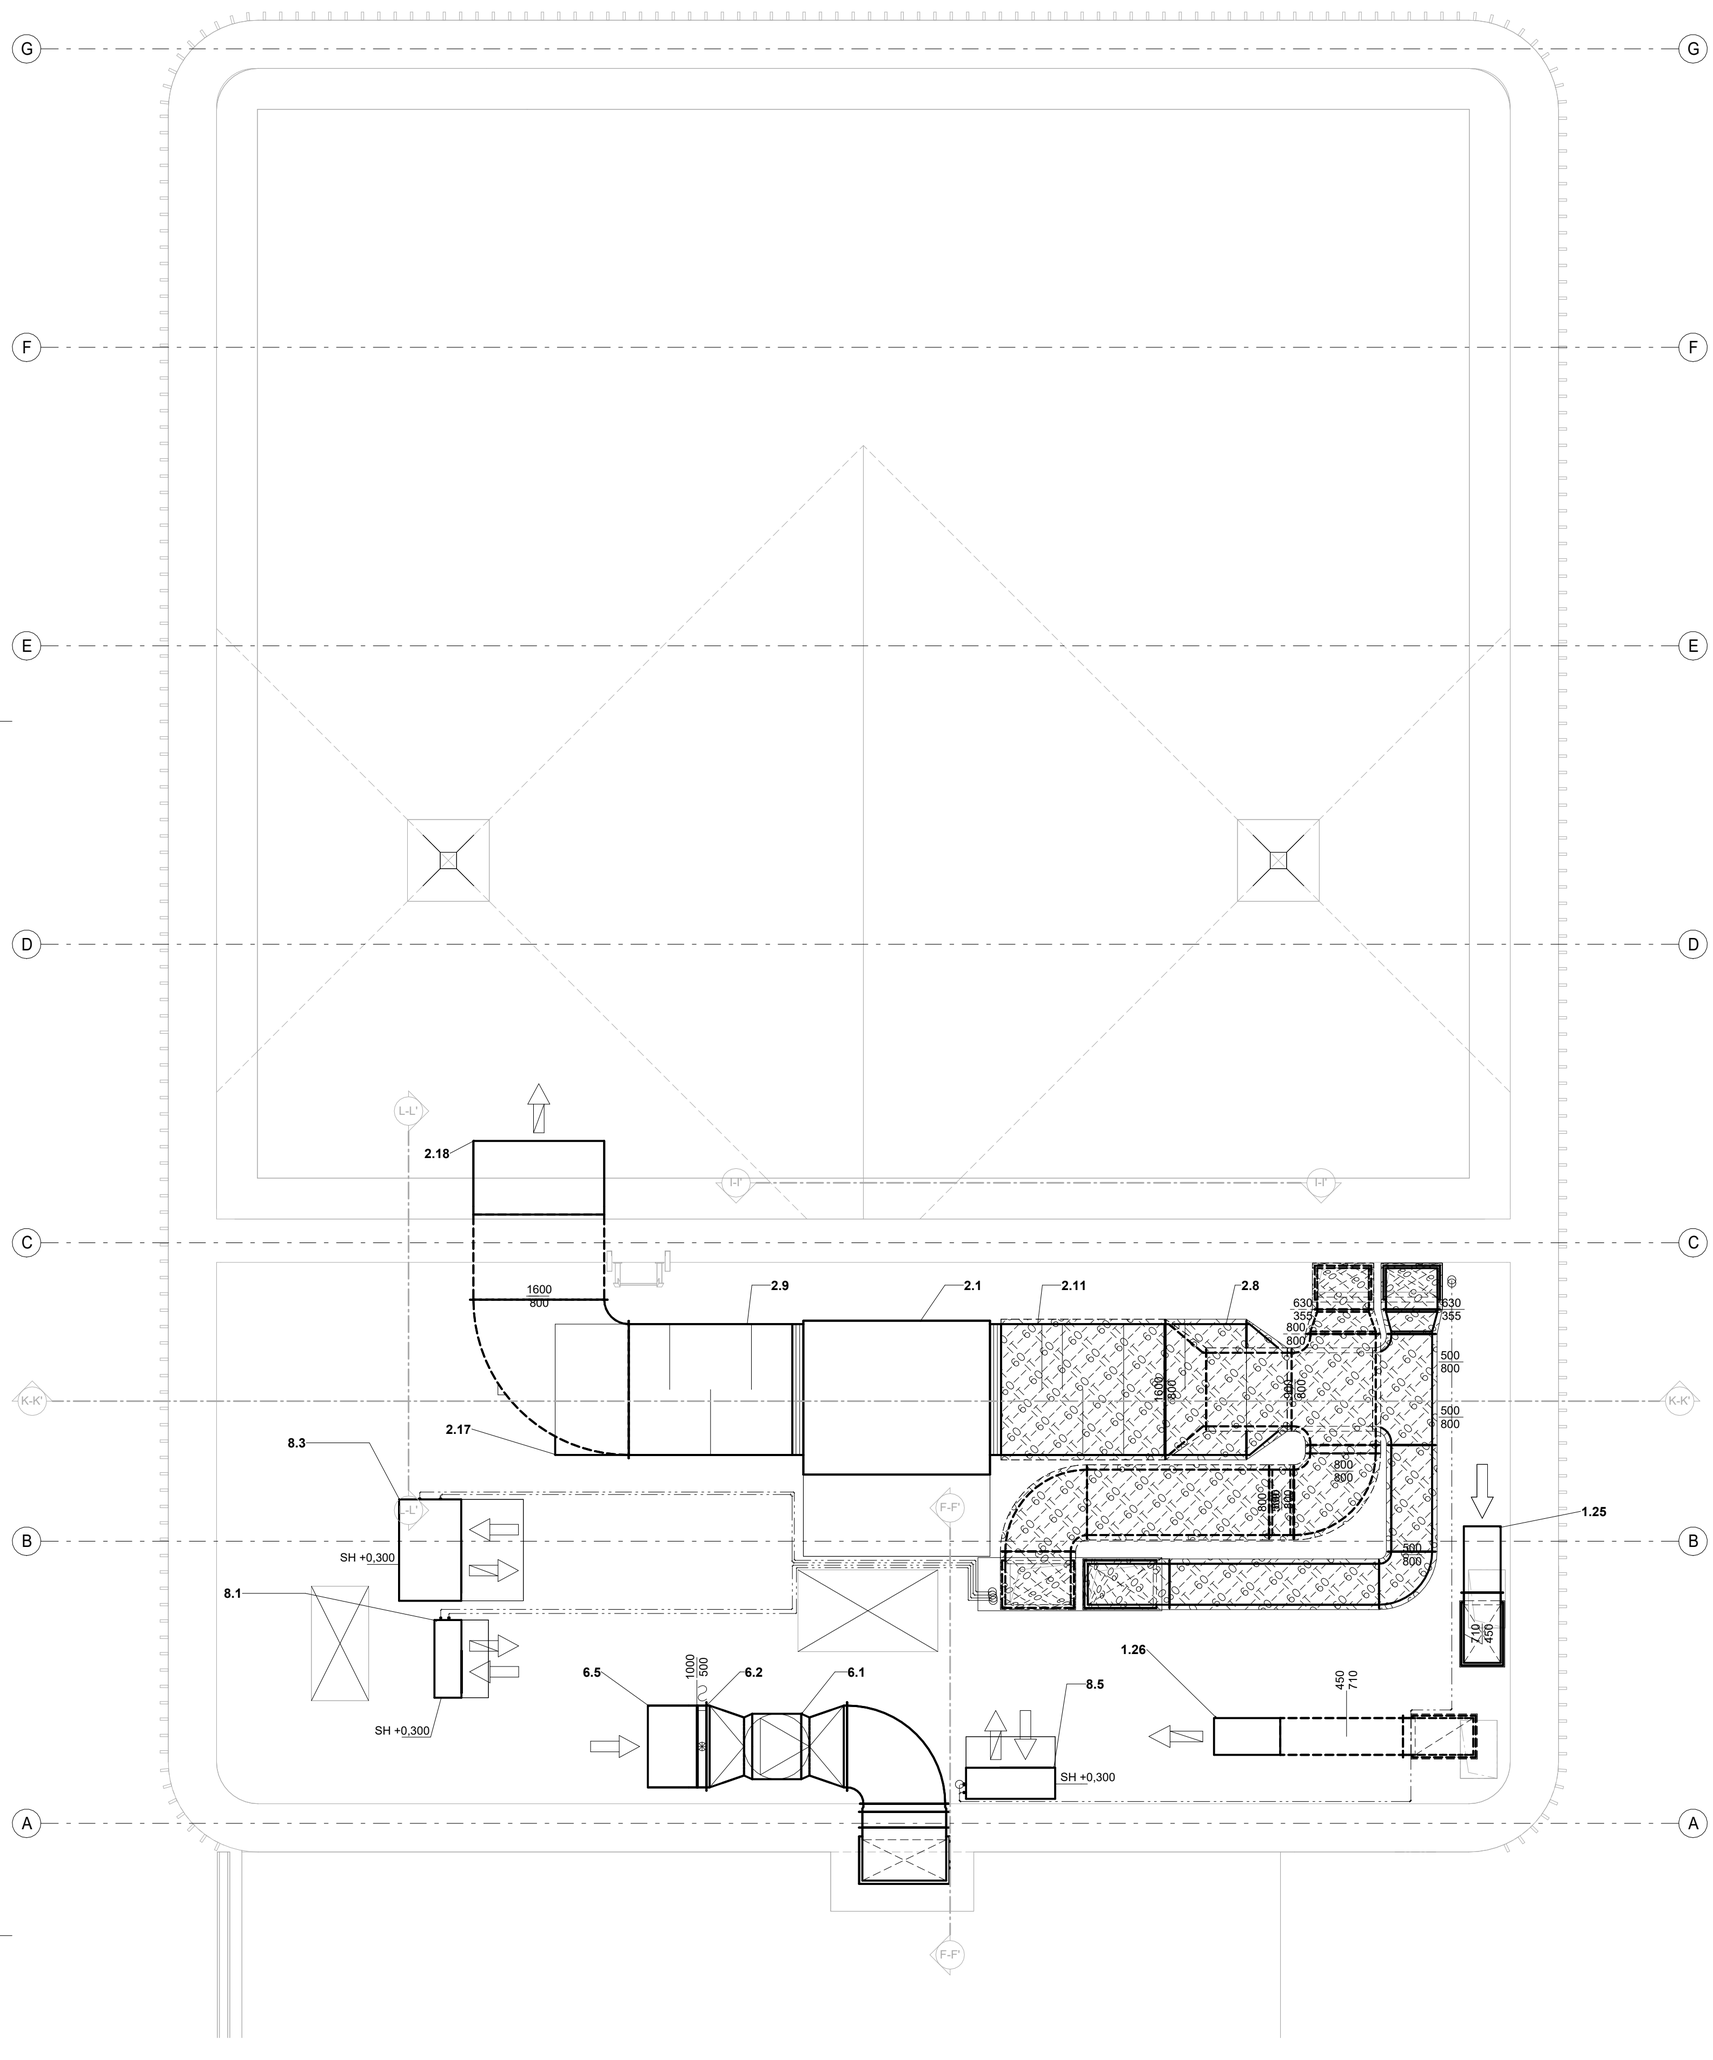

LEGENDA

- PŘÍVODNÍ VZT POTRUBÍ
- ODVODNÍ VZT POTRUBÍ
- CHLADIVOVÁ TRASA
- VZT JEDNOTKA
- VENTILÁTOR
- VNITŘNÍ NÁSTĚNNÁ CHLADICÍ JEDNOTKA
- VNITŘNÍ PODSTROPNÍ CHLADICÍ JEDNOTKA
- VENKOVNÍ JEDNOTKA SPLIT
- VENKOVNÍ JEDNOTKA VRV
- ELEKTRICKÝ OHŘÍVAČ
- POŽÁRNÍ KLAPKA
- UZAVÍRACÍ KLAPKA SE SERVOPOHONEM
- UZAVÍRACÍ KLAPKA RUČNÍ
- FILTR
- REGULÁTOR VARIABILNÍHO PRŮTOKU
- REGULÁTOR KONSTANTNÍHO PRŮTOKU
- TLUMIČ HLUKU
- ODVODNÍ ANEMOSTAT
- PŘÍVODNÍ ANEMOSTAT
- VYÚSTKA ODVODNÍ
- VYÚSTKA PŘÍVODNÍ
- SACÍ PROTIDEŠŤOVÁ ŽALUZIE
- VÝFUKOVÁ PROTIDEŠŤOVÁ ŽALUZIE
- STĚNOVÁ MŘÍŽKA
- OZNAČENÍ PRO PŘIVÁDĚNÝ VZDUCH
- OZNAČENÍ PRO ODVÁDĚNÝ VZDUCH
- OZNAČENÍ PRO PŘEPOUŠTĚNÍ VZDUCHU
- OZNAČENÍ PRO SÁNÍ VZDUCHU
- OZNAČENÍ PRO VÝFUK VZDUCHU
- 0 / 50 — MNOŽSTVÍ PŘIVÁDĚNÉHO VZDUCHU / MNOŽSTVÍ ODVÁDĚNÉHO VZDUCHU
- 200 / 300 — DIMENZE POTRUBÍ
- EI — POŽÁRNÍ IZOLACE
- IT — TEPELNĚ HLUKOVÁ IZOLACE
- KOMUNIKAČNÍ BOX PRO CHLADIČ

2 K-K'
MĚŘÍTKO 1 : 50

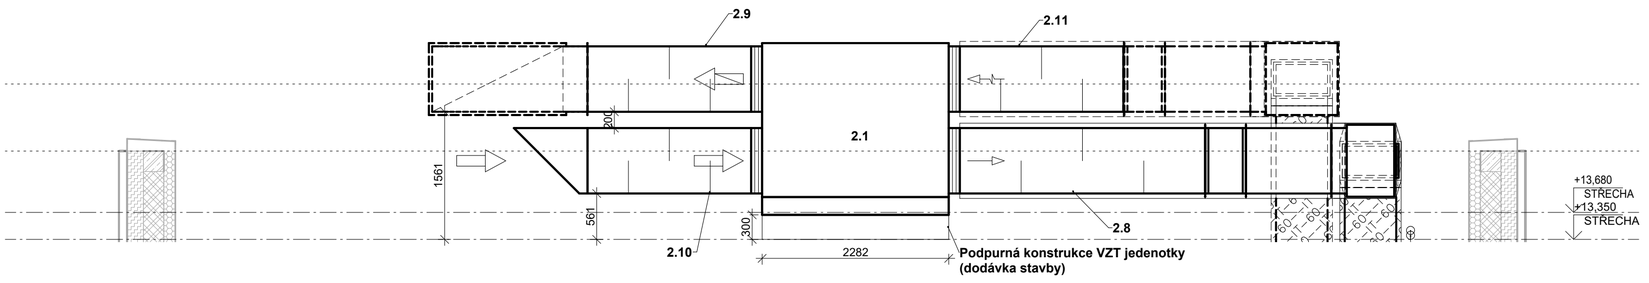

3 L-L'
MĚŘÍTKO 1 : 50

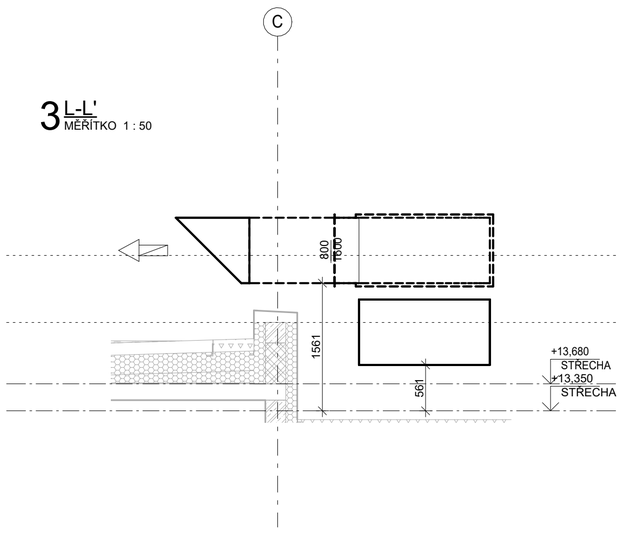

LAPLAN

LAPLAN a.s., Cejl 504/38, 602 00 Brno
IČO: 292 01 691, **laplan.cz**
ID datové schránky: f9umfsq

0,000 = 191,55 m n. m. - B.p.v.

Tělocvična ZŠ TGM Poděbrady

Název stavby	Ing. Filip Vacek
Školní 556/II, Poděbrady II, 290 01 Poděbrady	Projektant HIP
Místo	Viktor Böse
Město Poděbrady, Jiřího náměstí 20/I, 290 31 Poděbrady	Vypracoval
Stavebník	Ing. Nikola Jüttner
SO.01 - Přístavba tělocvičny	Odpovědný projektant
Stavební objekt	
D.1.4.3 Vzduchotechnika	
Část dokumentace	
provádění stavby	
Stupeň dokumentace	
Půdorys střechy	1:50 / 12xA4
Název výkresu	Měřítko / Formát
05 / 00 / 01/2025	mm / 36-2308
Číslo výkresu / Revize / Datum	Kótováno / Číslo zakázky / Sada

VENTAC s. r. o.
Bratří Štefanů 973/63a
500 03 Hradec Králové
Tel.: +420 725 743 249