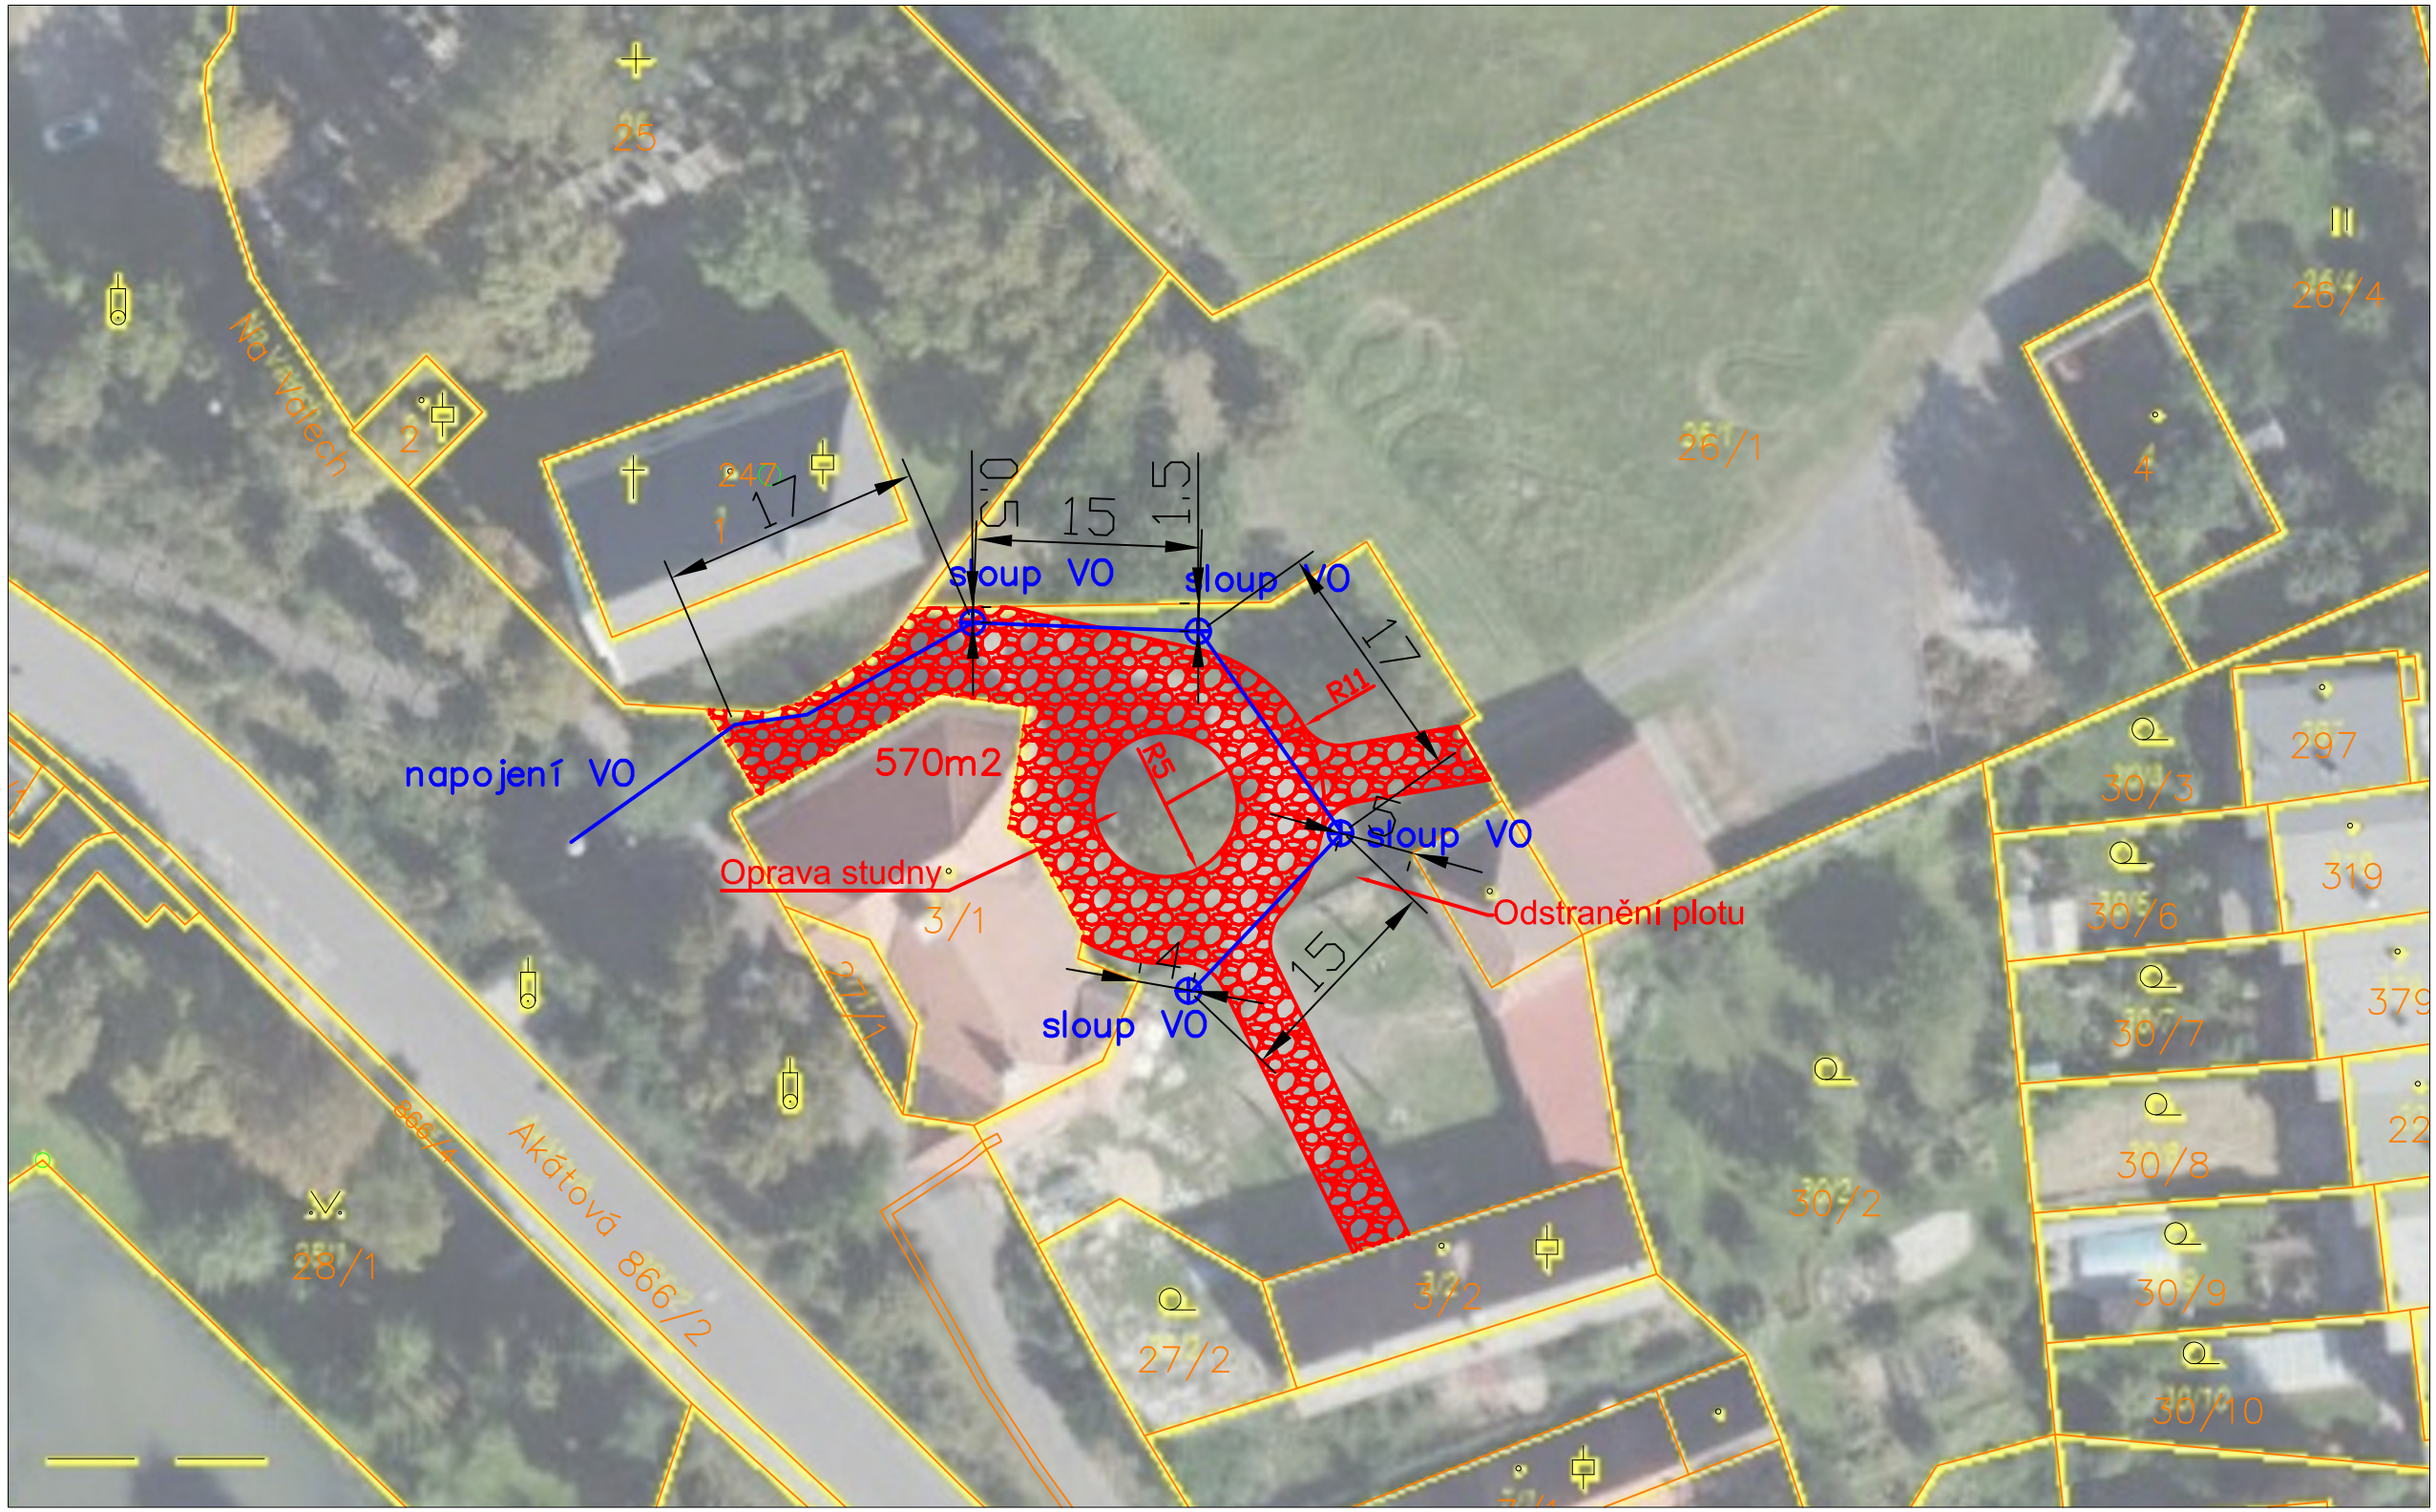


SobolProjekt

Ing. Jiří Sobol
Hradešín 29
282 01 Český Brod
IČ 87396521

Obecní úřad Tuklaty
Na Valech 19
250 82 Tuklaty

AKCE

„Úprava nádvoří a zahrady u objektu č.p. 19 – budova OÚ Tuklaty“

ČÍSLO PŘÍLOHY: C2

HLAVNÍ ING. PROJEKTU	KATASTR: TUKLATY	ČÁST: SOUHRNNÉ ŘEŠENÍ	ČÍSLO SOUPRAVY
ODPOVĚDNÝ PROJEKTANT: Ing. Jiří Sobol	STUPEŇ: DSP		
PROJEKTANT: Ing. Jiří Sobol	SOUŘ. SYSTÉM: JTSK/BALT	DATUM: 10/2023	PŘÍLOHA: SITUACE ZP. PLOCH
KRESLIL	MĚŘÍTKO: 1:500	VARIANTA: A	
ZAMĚŘIL	POČET FORMÁTŮ: 2A4	ČÍSLO ZAKÁZKY: 2332	