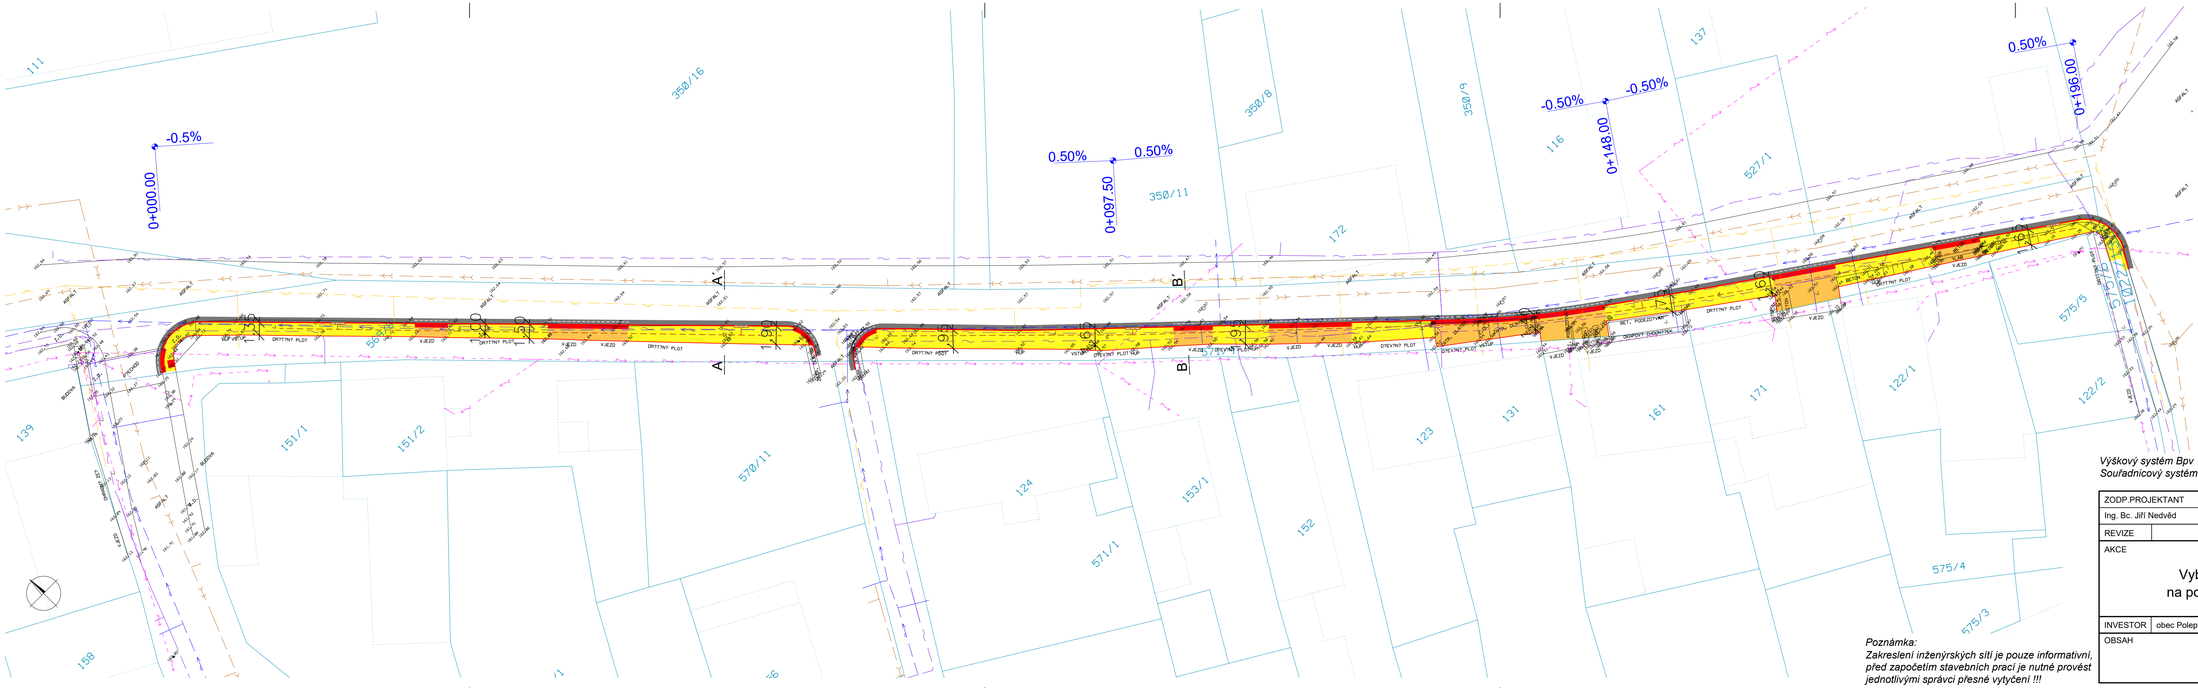

katastrální území: Polepy

LEGENDA NOVÝ STAV

- KRYT ACo 11 ; KCE TL.230mm
- KRYT DL ; KCE TL.240mm
- KRYT DL ; KCE TL.320mm
- KRYT DL ; KCE TL.240mm; RELIÉFNÍ POVRCH
- BETONOVÝ OBRUBNÍK 08/25
- BETONOVÝ OBRUBNÍK 15/25
- BEZBARIÉRA
- ODVODŇOVACÍ OBRUBNÍK
- DRENÁŽNÍ POTRUBÍ

LEGENDA STÁVAJÍCÍ SÍTĚ

- SDĚLOVACÍ VEDENÍ – PODZEMNÍ CETIN
- VODOVOD – PITNÁ VODA
- KANALIZACE – SPLAŠKOVÁ
- PLYNOVOD – STL
- SILOVÉ VEDENÍ NN – NADZEMNÍ

Výškový systém Bpv
Souřadnicový systém S-JTSK

Poznámka:
Zakreslení inženýrských sítí je pouze informativní, před započetím stavebních prací je nutné provést jednotlivými správci přesné vytyčení !!!

ZODP.PROJEKTANT	KRESLIL	KONTROLOVAL	NE2D PROJEKT
Ing. Bc. Jiří Nedvěd	Bc. Jakub Pilný	Ing. Bc. Jiří Nedvěd	
REVIZE			

AKCE: Vybudování nového chodníku na pozemku 1013/2 v k. ú. Polepy

NE2D Projekt s.r.o.
tel: 732207900
email: dopravad@ne2dprojekt.cz
web: www.ne2dprojekt.cz

DATUM	02/2024
STUPEŇ	DUR/DSP/DPS
INVESTOR: obec Polepy, Polepy 112, 411 47 Polepy, IČO: 00264202	Č. ZAKÁZKY: 1405
OBSAH: Situace	MĚŘÍTKO: 1:250 / Č. VÝKRESU: D.1.1.2.1

katastrální území: Polepy

LEGENDA NOVÝ STAV

- KRYT ACo 11 ; KCE TL.230mm
- KRYT DL ; KCE TL.240mm
- KRYT DL ; KCE TL.320mm
- KRYT DL ; KCE TL.240mm; RELIÉFNÍ POVRCH
- BETONOVÝ OBRUBNÍK 08/25
- BETONOVÝ OBRUBNÍK 15/25
- BEZBARIÉRA
- ODVODŇOVACÍ OBRUBNÍK
- DRENÁŽNÍ POTRUBÍ

LEGENDA STÁVAJÍCÍ SÍTĚ

- SDĚLOVACÍ VEDENÍ – PODZEMNÍ CETIN
- VODOVOD – PITNÁ VODA
- KANALIZACE – SPLAŠKOVÁ
- PLYNOVOD – STL
- SILOVÉ VEDENÍ NN – NADZEMNÍ

Výškový systém Bpv
Souřadnicový systém S-JTSK

Poznámka:
Zakreslení inženýrských sítí je pouze informativní, před započetím stavebních prací je nutné provést jednotlivými správci přesné vytyčení !!!

ZODP.PROJEKTANT: Ing. Bc. Jiří Nedvěd | KRESLIL: Bc. Jakub Pilný | KONTROLOVAL: Ing. Bc. Jiří Nedvěd | NE2D PROJEKT

REVIZE

AKCE: Vybudování nového chodníku na pozemku 1013/2 v k. ú. Polepy

NE2D Projekt s.r.o.
tel: 732207900
email: dopravad@ne2dprojekt.cz
web: www.ne2dprojekt.cz

DATUM: 02/2024
STUPEŇ: DUR/DSP/DPS
INVESTOR: obec Polepy, Polepy 112, 411 47 Polepy, IČO: 00264202
Č. ZAKÁZKY: 1405
OBSAH: Situace
MĚŘÍTKO: 1:250
Č. VÝKRESU: D.1.1.2.1