
MEZIPATRO PRODEJNY

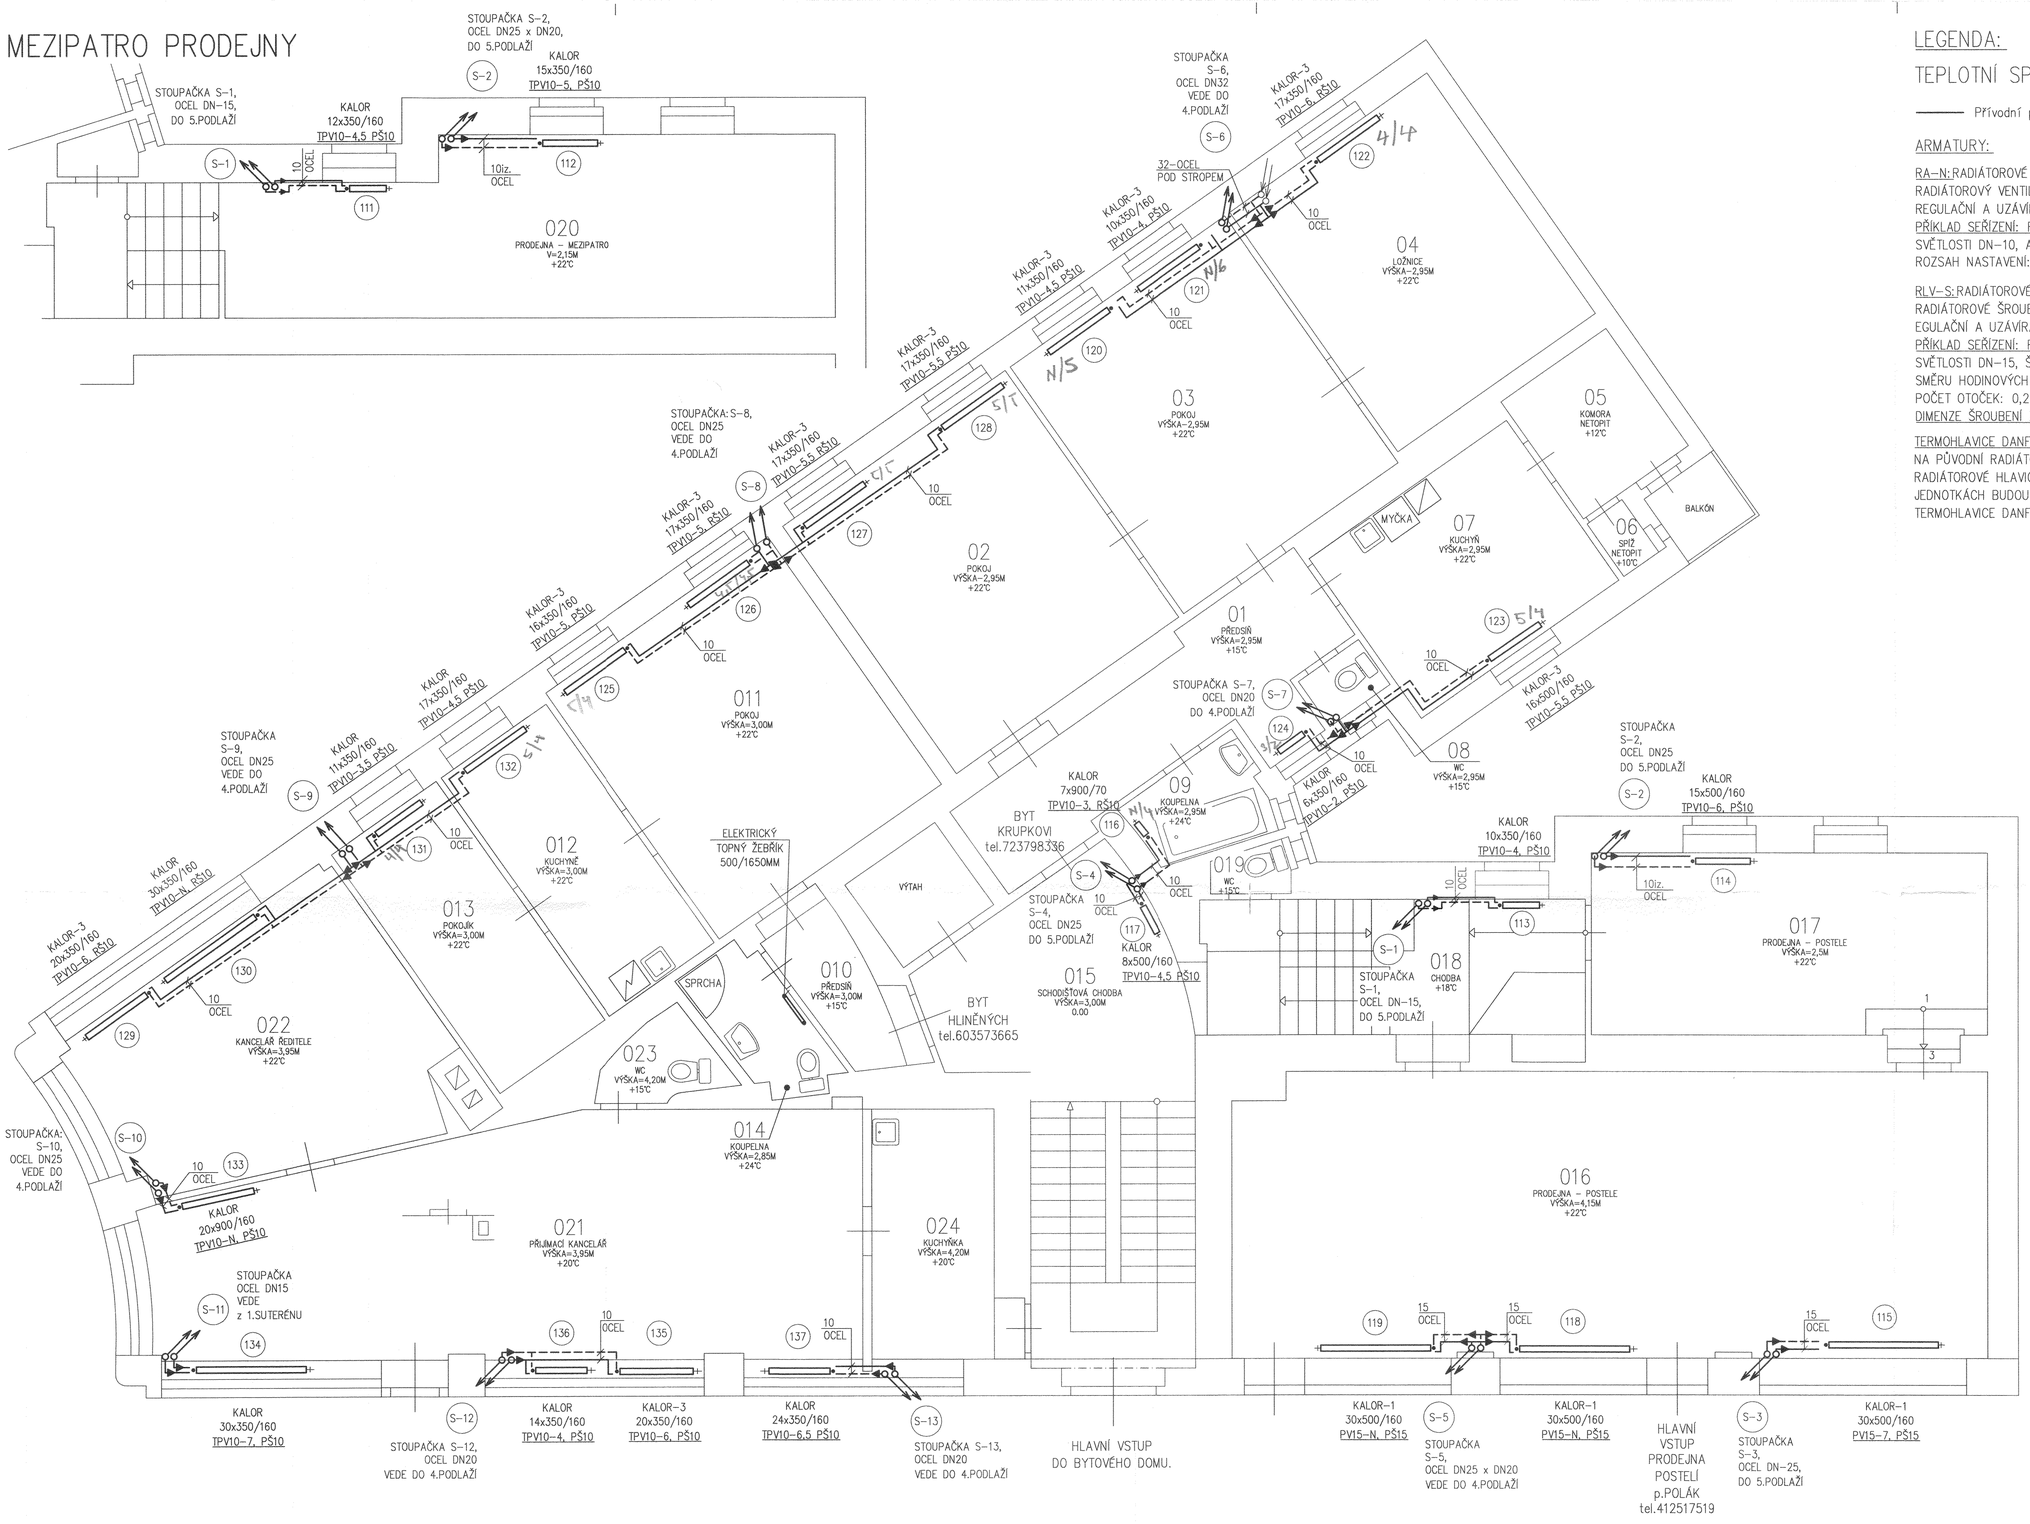

LEGENDA:

TEPLOTNÍ SPÁD Δ T = 70/50°C

——— Přívodní potrubí ----- Zpětné potrubí

ARMATURY:

RA-N: RADIÁTOROVÉ VENTILY DANFOSS PRO DVOUTRUBKOVÉ TEPLOVODNÍ SYSTÉMY S NUCENÝM OBĚHEM. RADIÁTOROVÝ VENTIL JE UMÍSTĚNÝ NA PŘÍVODNÍM POTRUBÍ DO OTOPNÉHO TĚLESA. FUNKCE VENTILU: REGULAČNÍ A UZÁVÍRACÍ.
PŘÍKLAD SEŘÍZENÍ: RA-N TPV10/6: JEDNÁ SE O PŘÍMÝ RADIÁTOROVÝ VENTIL DANFOSS, JMENOVITÉ SVĚTLOSTI DN-10, A NA STUPNICI BUDE VENTIL SEŘÍZENÝ NA HODNOTU 6. /POZNÁMKA: STUPNICE MÁ ROZSAH NASTAVENÍ: 1-1,5-2,-2,5-3-3,5-4-4,5-5-5,5-6-6,5-7-"N".

RLV-S: RADIÁTOROVÉ ŠROUBENÍ DANFOSS PRO DVOUTRUBKOVÉ TEPLOVODNÍ SYSTÉMY S NUCENÝM OBĚHEM. RADIÁTOROVÉ ŠROUBENÍ JE UMÍSTĚNÝ NA ZPĚTNÉM POTRUBÍ OTOPNÉHO TĚLESA. FUNKCE ŠROUBENÍ: EGULAČNÍ A UZÁVÍRACÍ.
PŘÍKLAD SEŘÍZENÍ: RLV-S RŠ15-0,5: JEDNÁ SE O PŘÍMÉ RADIÁTOROVÉ ŠROUBENÍ DANFOSS, JMENOVITÉ SVĚTLOSTI DN-15, ŠROUBENÍ MUSÍME NEJPRVE UZAVŘÍT IMBUSOVÝM KLÍČEM A NÁSLEDNĚ OTÁČET PROTI SMĚRU HODINOVÝCH RUČIČEK. V NAŠEM PŘÍPADĚ PŮLOTOČKA: ROZSAH NASTAVENÍ ŠROUBENÍ RLV-S: POČET OTOČEK: 0,25-0,5-0,75-1-1,5-2-2,5-3-3,5-4. POZNÁMKA: TAM,KDE NENÍ ZA HODNOTOU DIMENZE ŠROUBENÍ ŽÁDNÁ REGULAČNÍ OTÁČKA, ZŮSTANE ŠROUBENÍ OTEVŘENÉ NA PLNO.

TERMOHLAVICE DANFOSS: NA PŘÁNÍ ZÁKAZNÍKA BUDOU V JEDNOTLIVÝCH PATRECH SCHODIŠŤOVÉ CHODBY NA PŮVODNÍ RADIÁTOROVÉ TERMOVENTILY NASAZENY RADIÁTOROVÉ TERMOHLAVICE TYPU RTD-3640 NEBO RADIÁTOROVÉ HLAVICE S ODOLNOSTÍ PROTI POŠKOZENÍ TYPU RTD-3120. POZNÁMKA: V BYTOVÝCH JEDNOTKÁCH BUDOU NA STÁVAJÍCÍCH TERMOREGULAČNÍCH VENTILECH DANFOSS PONECHÁNY PŮVODNÍ TERMOHLAVICE DANFOSS. PŘÍPADNĚ BUDOU TERMOREG.VENTILY DOPLNĚNY O NOVÉ TERMOREG. HLAVICE.

ÚSTŘEDNÍ VYTÁPĚNÍ

TISK 30.3.2009

Vypracoval: FIŘT MILOŠ	Zodp. projektant: FIŘT MILOŠ	Tech. kontrola: ing.PĚTNÍK MIROSLAV	PROJEKCE FIŘT MILOŠ JABLONEC NAD NISOU TEL.723360663
Kreslil: FIŘT MILOŠ			
Investor: SDRUŽENÍ VLASTNÍKŮ LIBEREC			formát
Akce: REKONSTRUKCE BYTOVÉHO DOMU. JABLONECKÁ ul.294/16a LEBEREC			datum 12/2007
			účel JPP
			č. zakázky 50-2007
			č. kopie
			archivní č.
Obsah výkresu: PŮDORYS PŘÍZEMÍ			Měřítko 1:50 / č. výkresu T-3