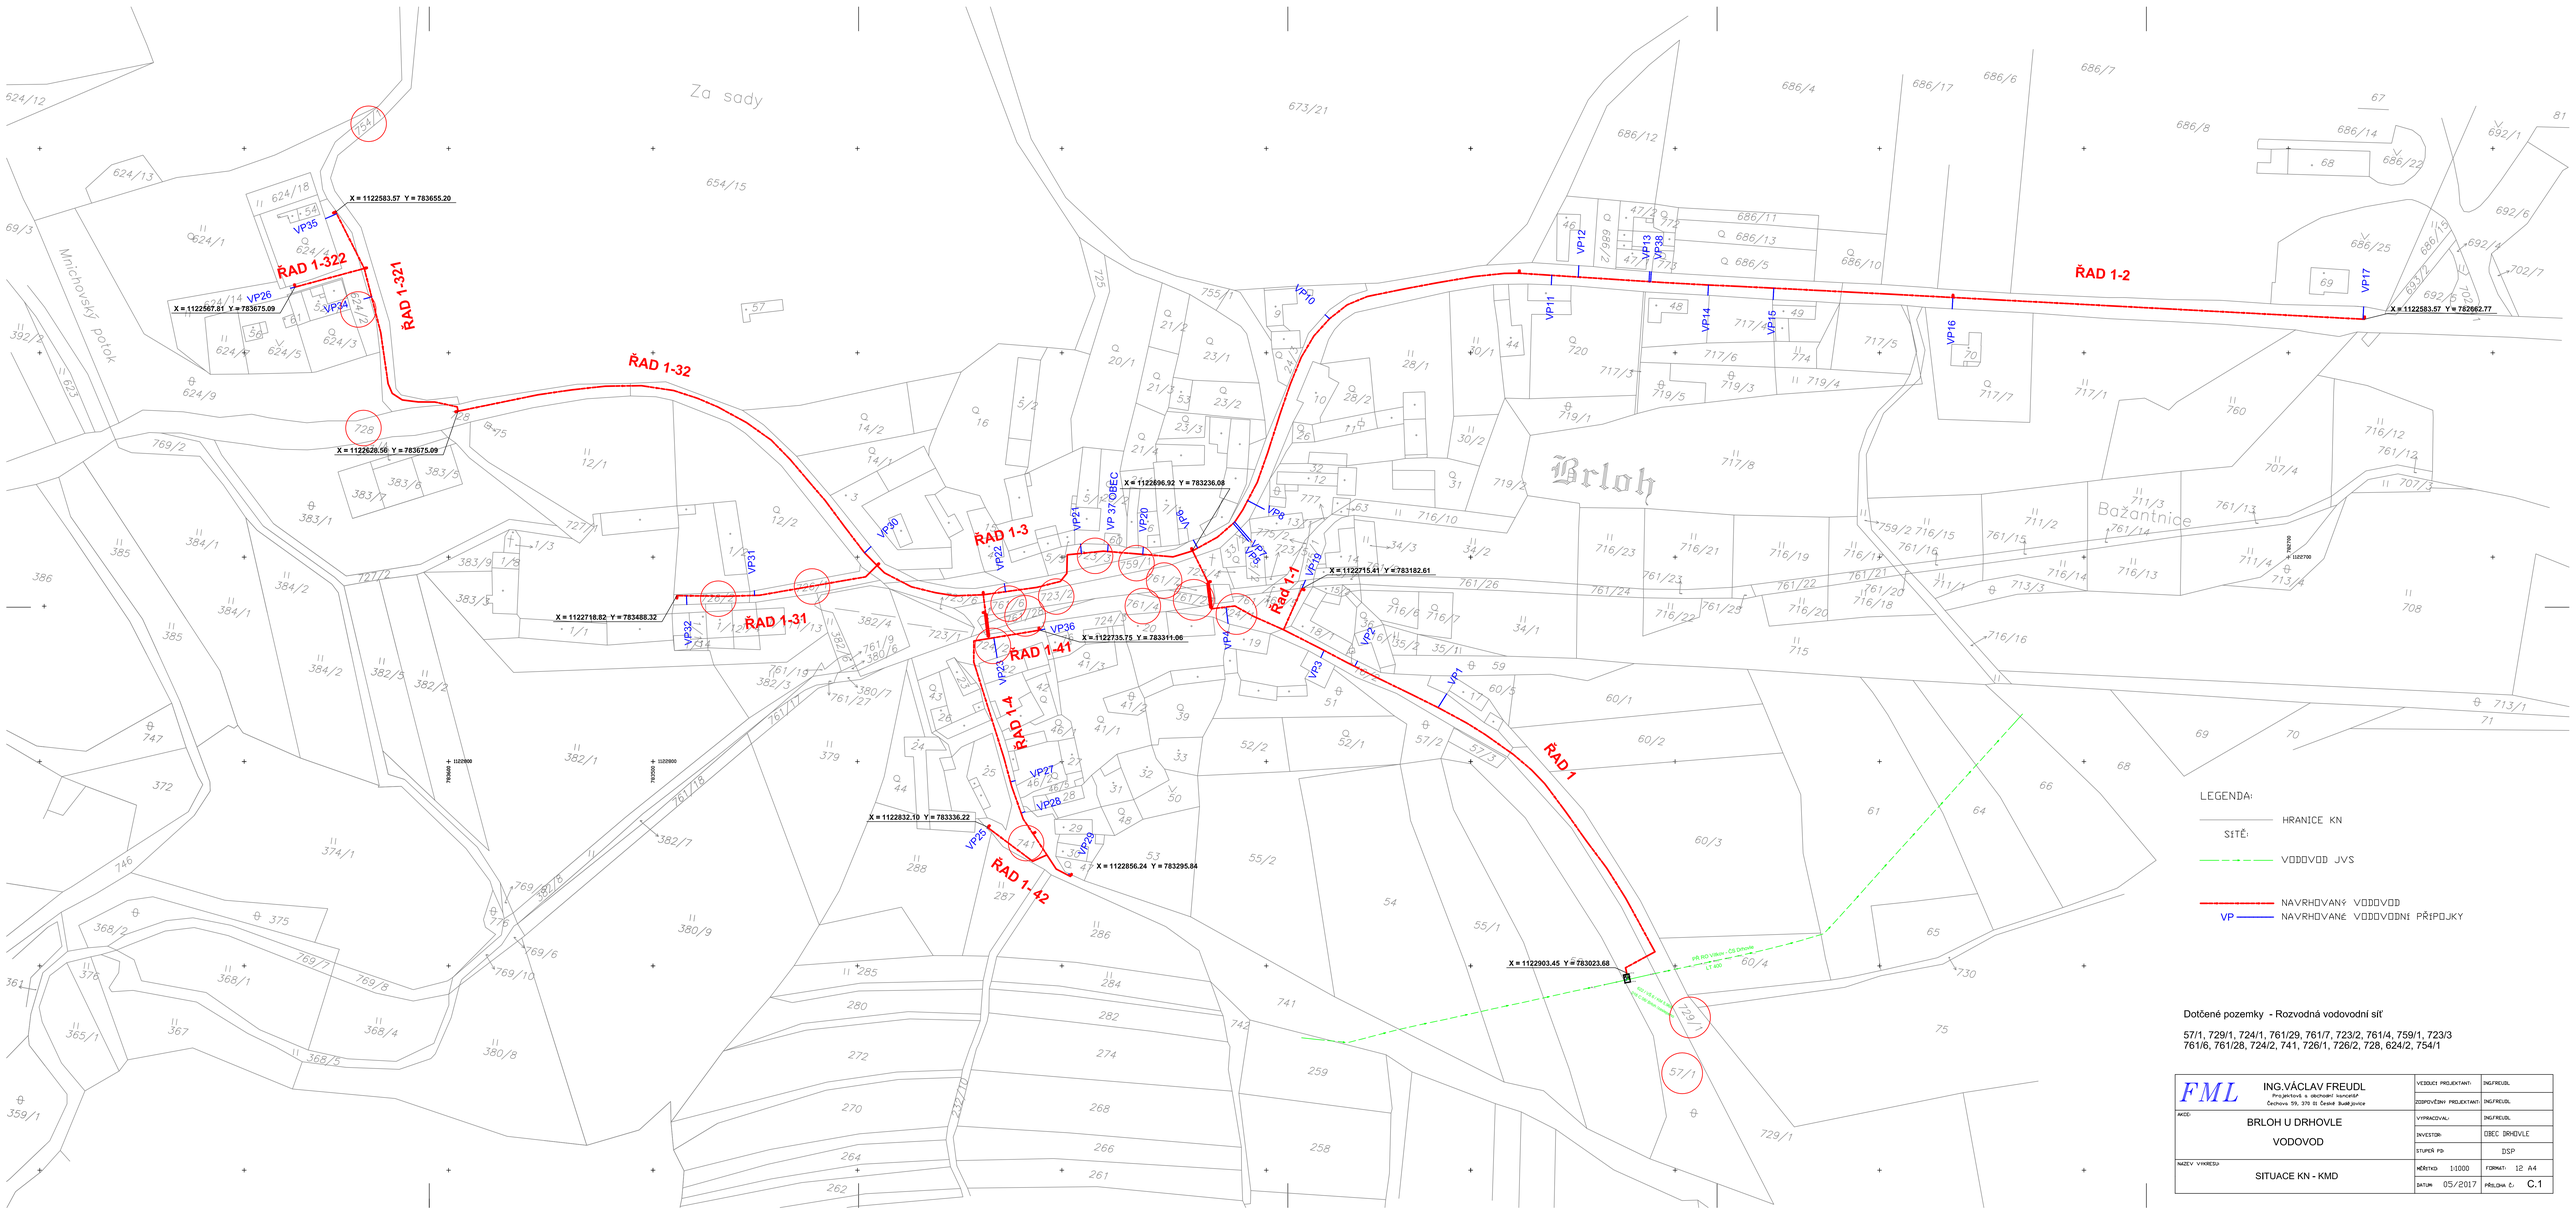
Za sady
Mnichovský potok
Brloh
Bažantnice
ŘAD 1-1
ŘAD 1-2
ŘAD 1-3
ŘAD 1-31
ŘAD 1-32
ŘAD 1-41
ŘAD 1-42
X = 1122583.57 Y = 783655.20
X = 1122567.81 Y = 783675.09
X = 1122628.56 Y = 783675.09
X = 1122718.82 Y = 783488.32
X = 1122696.92 Y = 783236.08
X = 1122715.41 Y = 783182.61
X = 1122735.75 Y = 783311.06
X = 1122832.10 Y = 783336.22
X = 1122856.24 Y = 783295.84
X = 1122903.45 Y = 783023.68
X = 1122583.57 Y = 782662.77
VP 37 OBEC
LEGENDA:
HRANICE KN
SÍTĚ:
VODOVOD JVS
NAVRHOVANÝ VODOVOD
VP NAVRHOVANÉ VODOVODNÍ PŘÍPOJKY
Dotčené pozemky - Rozvodná vodovodní síť
57/1, 729/1, 724/1, 761/29, 761/7, 723/2, 761/4, 759/1, 723/3
761/6, 761/28, 724/2, 741, 726/1, 726/2, 728, 624/2, 754/1
FML
ING.VÁCLAV FREUDL
Projektová a obchodní inženýrská
Čechova 59, 370 01 České Budějovice
VEDOUCÍ PROJEKTANT: ING.FREUDL
ZODPOVĚDNÝ PROJEKTANT: ING.FREUDL
AKCE:
BRLOH U DRHOVLE
VODOVOD
VYPRACOVAL: ING.FREUDL
INVESTOR: OBEC DRHOVLE
STUPEŇ PD: DSP
NÁZEV VÝKRESU:
SITUACE KN - KMD
MĚŘÍTKO: 1:1000
FORMÁT: 12 A4
DATUM: 05/2017
PŘÍLOHA Č.: C.1