

PŮDORYS 1.PP

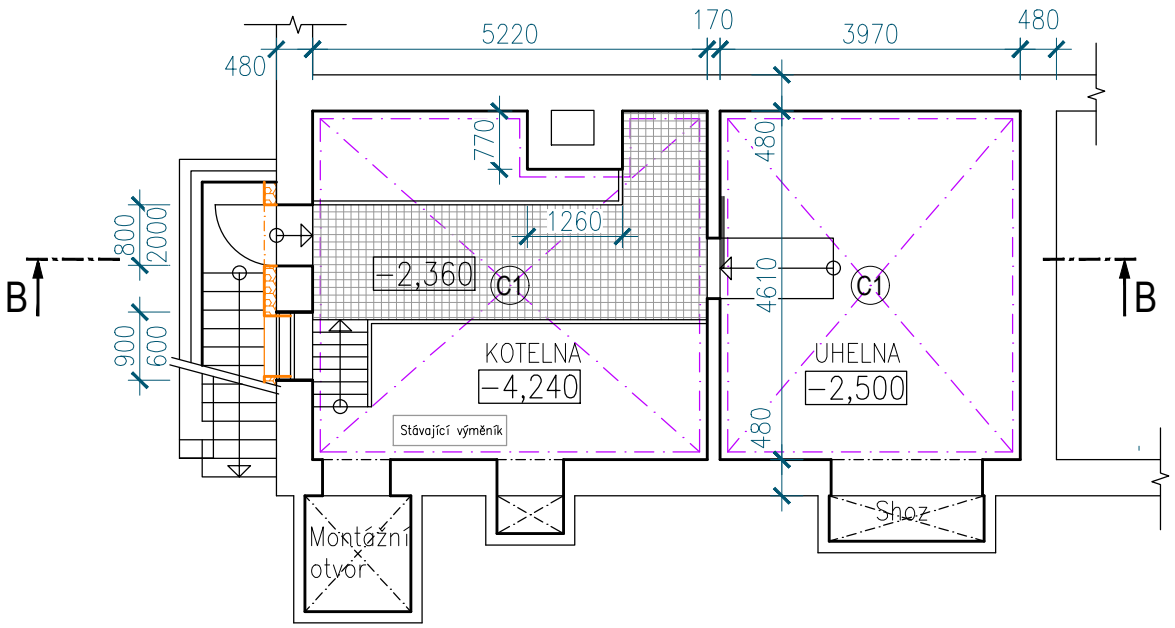

C1 - STROP SUTERÉNU

- STÁVAJÍCÍ ŽB STROP
- DŮKLADNÉ OČIŠTĚNÍ BETONOVÉHO STROPU
- LEPÍCÍ VRSTVA
- LAMELY Z MINERÁLNÍ VLNY tl. 100 mm S KOLMÝMI VLÁKNY A S FINÁLNÍM NÁSTŘIKEM, max. λ=0,037 W/mK

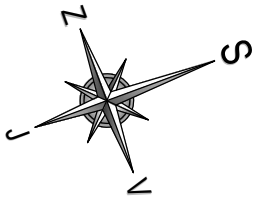

LEGENDA

- STÁVAJÍCÍ KONSTRUKCE
- NOVÉ KONSTRUKCE
- ZATEPLENÍ STROPU LAMELAMI Z MINERÁLNÍ VLNY
- ZATEPLOVACÍ SYSTÉM S TEPELNOU IZOLACÍ DESEK EPS PERIMETR NEBO XPS

±0,000 = STÁVAJÍCÍ PODLAHA 1.NP

Ing. JIŘÍ NOVÁK – Autorizovaný inženýr pro pozemní stavby – ČKAIT - 0402536

Digitálně podepsal Ing. Jiří Novák
Datum: 2026.02.19 17:18:25 +01'00'

ZODP. PROJEKTANT	ING. JIŘÍ NOVÁK		**Ing. Jiří Novák** **projektová činnost** NOVÁ VES V HORÁCH 104, 435 45 IČO: 05647100 e-mail: novakprojekty@seznam.cz
PROJ. ZAKÁZKY	A2-PORT s.r.o.		
KRESLIL	ING. JIŘÍ NOVÁK		
KRAJ: ÚSTECKÝ	OBEC: LEDVICE	KÚ: LEDVICE	
STAVEBNÍK: Město Ledvice, Mírová 422/42, 41772 Ledvice			FORMÁT: A4 DATUM: 01/2026
Zateplení budovy Městského úřadu Ledvice, Mírová 422/42			STUPEŇ: PD PRO POVOLENÍ ZÁMĚRU A PRO PROVÁDĚNÍ STAVBY ČÍSLO ZAKÁZKY: **051-1105**
D1.1 – ARCHITEKTONICKO-STAVEBNÍ ŘEŠENÍ			ČÍSLO PARÉ: / MĚŘÍTKO: **1:100** / ČÍSLO VÝKRESU **02**
PŮDORYS 1.PP			