

PŮDORYS 2.NP

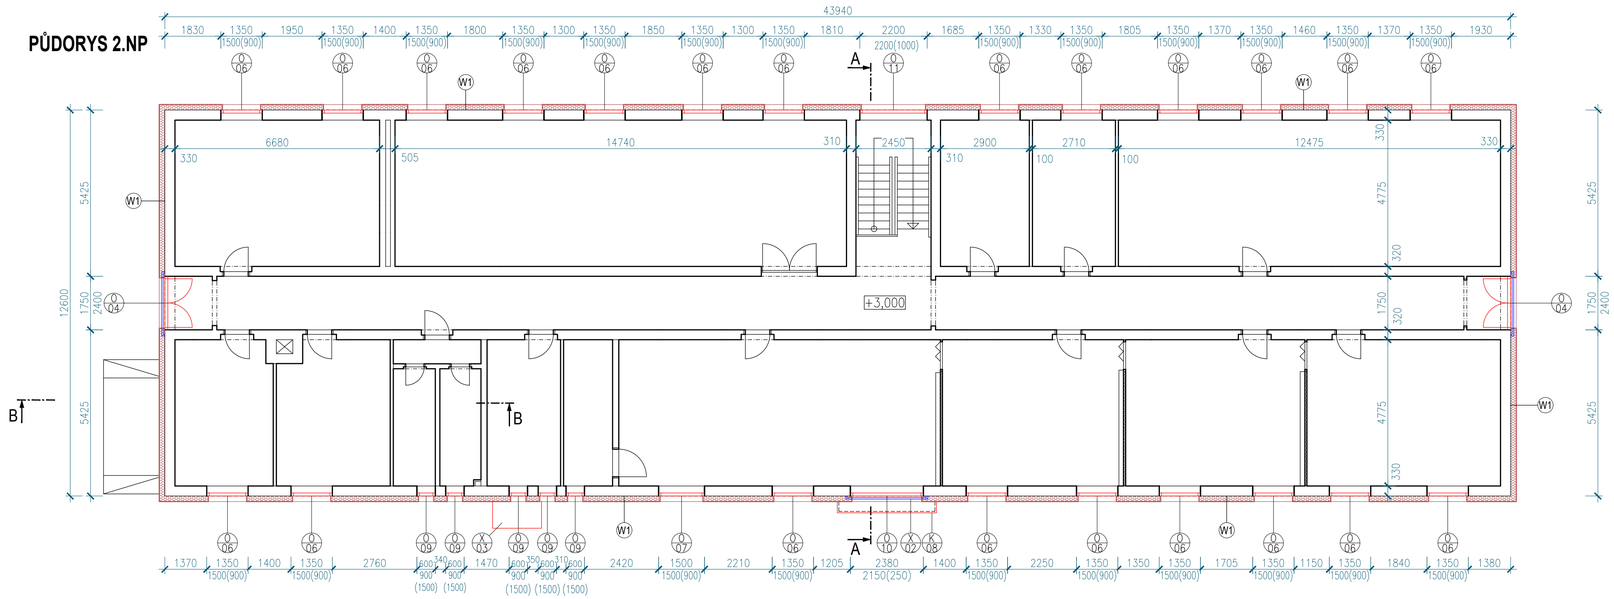

PŮDORYS 1.NP

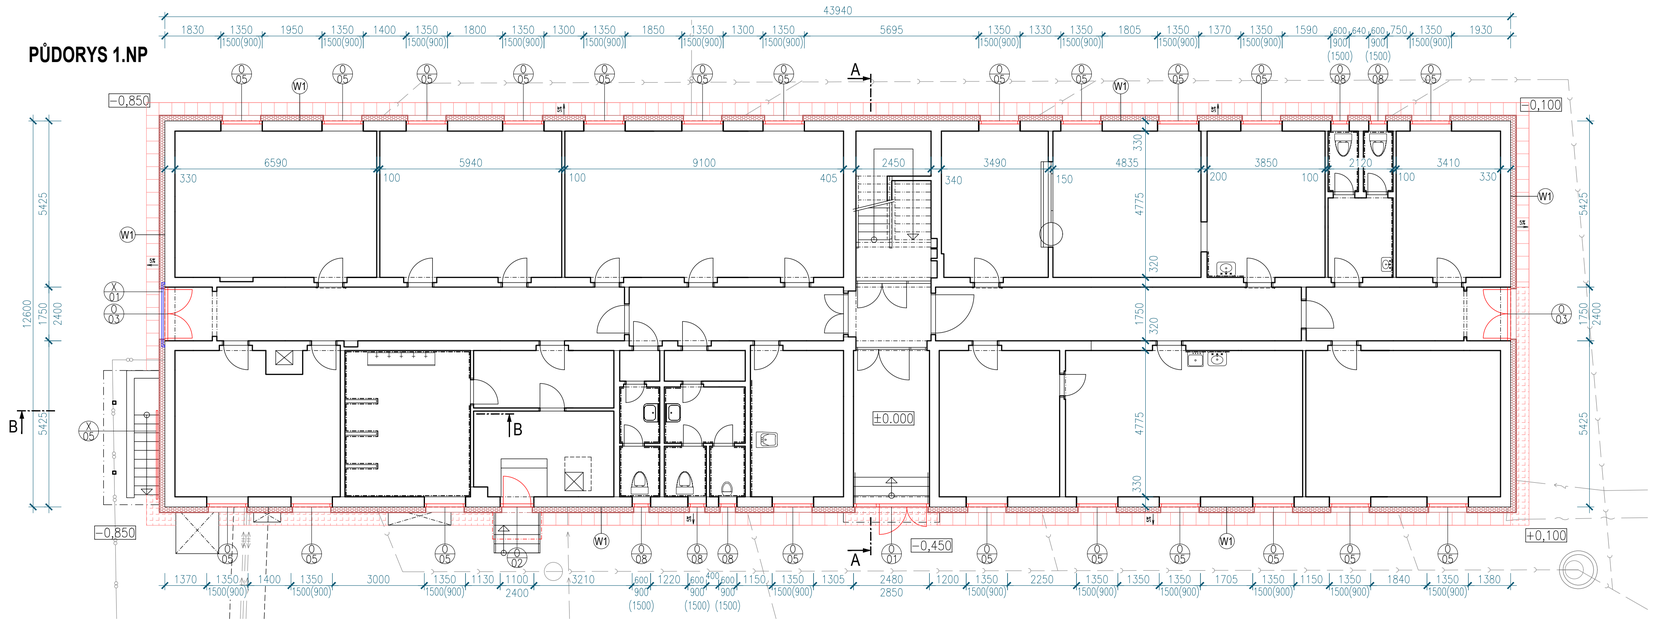

W1 - OBVODOVÁ STĚNA
- VNITŘNÍ OMÍTKA
- DĚROVANÉ CIHLY CD TL. 290 mm
- VNĚJŠÍ OMÍTKA TL. 25 mm – OMYTÍ TLAKOVOU VODOU
- DOPLNĚNÍ CHYBĚJÍCÍ JADROVÉ OMÍTKY + PODHOZ
- PENETRACE
- LEPÍCÍ VRSTVA
- TEPELNÁ IZOLACE Z DESEK EPS 70F TL. 160 mm, max. λ=0,039 W/mK, MECHANICKÉ ZÁPUSTNÉ KOTVENÍ KOTVENÍ S KRYCÍMI VÍČKY
- LEPÍCÍ VRSTVA S VÝZTUŽNOU SÍŤOVINOU, DO VÝŠKY 2 m NAD TERÉN POUŽÍT PÁNCÉŘOVOU ARMOVACÍ TKANINU (OCHRANA PROTI VANDALISMU)
- MEZINÁTĚR
- TENKOVRSTVÁ PROBARVENÁ OMÍTKA SILIKONOVÁ, ZRNO 2 mm

W2 - SOKLOVÉ ZDIVO
- VNITŘNÍ OMÍTKA
- DĚROVANÉ CIHLY CD TL. 290 mm
- VNĚJŠÍ OMÍTKA TL. 25 mm – OMYTÍ TLAKOVOU VODOU
- DOPLNĚNÍ CHYBĚJÍCÍ JADROVÉ OMÍTKY + PODHOZ
- PENETRACE
- LEPÍCÍ VRSTVA
- TEPELNÁ IZOLACE Z DESEK EPS PERIMETR TL. 160 mm, max. λ=0,034 W/mK, NAD TERÉNEM MECHANICKÉ ZÁPUSTNÉ KOTVENÍ KOTVENÍ S KRYCÍMI VÍČKY
- NAD TERÉNEM:
  - LEPÍCÍ VRSTVA S VÝZTUŽNOU SÍŤOVINOU
  - MEZINÁTĚR
  - MARMOLITOVÁ OMÍTKA
- POD TERÉNEM NOPOVÁ FÓLIE

LEGENDA STÁVAJÍCÍCH INŽENÝRSKÝCH SÍTÍ
- ZAMĚŘENÝ PRŮBĚH METALICKÉHO KABELU – CETIN
- PODZEMNÍ VEDENÍ NN DO 1 kV – ČEZ Distribuce
- MÍSTNÍ VODOVOD (DLE ÚZEMNÍHO PLÁNU)
- SBĚRAČ DŮLNÍCH VOD (DLE ÚZEMNÍHO PLÁNU)
- MÍSTNÍ ROZVOD TEPLA (DLE ÚZEMNÍHO PLÁNU)
- HORKOVOD PŘEDIZOLOVANÉ POTRUBÍ – ČEZ TEPLÁRENSKÁ

LEGENDA
- STÁVAJÍCÍ KONSTRUKCE
- NOVÉ KONSTRUKCE
- ZATEPLOVACÍ SYSTÉM S TEPELNOU IZOLACÍ Z EPS
- ZPĚTNÝ ZÁSYP HLOUBKY 0,6 m A OBNOVA PŮVODNÍ ZÁMKOVÉ DLAŽBY, CCA 8,3 m²
- ZPĚTNÝ ZÁSYP HLOUBKY 0,6 m A NOVÝ OKAPOVÝ CHODNÍK Z BETONOVÉ DLAŽBY 40x40x4 cm DO VRSTVY ŠTĚRKU FR. 2/5 TL. 50 mm, CCA 36,8 m² + NOVÝ OBRUBNÍK TL. 5 cm DO BET. LOŽE CCA 89,9 m

Digitálně podepsal Ing. Jiří Novák
Datum: 2026.02.19 17:20:02 +01'00'

±0,000 = STÁVAJÍCÍ PODLAHA 1.NP

ZODP. PROJEKTANT	ING. JIŘÍ NOVÁK		**Ing. Jiří Novák** projektová činnost NOVÁ VES V HORÁCH 104, 435 45 IČO: 05647100 e-mail: novakprojekty@seznam.cz
PROJ. ZAKÁZKY	A2-PORT s.r.o.		
KRESLIL	ING. JIŘÍ NOVÁK		
KRAJ: ÚSTECKÝ	OBEC: LEDVICE	KÚ: LEDVICE	
STAVEBNÍK: Město Ledvice, Mírová 422/42, 41772 Ledvice			FORMÁT: A1 DATUM: 01/2026
Zateplení budovy Městského úřadu Ledvice, Mírová 422/42			STUPEŇ: PD PRO POVOLENÍ ZÁMĚRU A PRO PROVÁDĚNÍ STAVBY
			ČÍSLO ZAKÁZKY: **051-1105**
D1.1 – ARCHITEKTONICKO-STAVEBNÍ ŘEŠENÍ			ČÍSLO PARÉ: / MĚŘÍTKO: **1:100** / ČÍSLO VÝKRESU: **06**
PŮDORYS 1.NP A 2.NP - NOVÝ STAV			