
PŮDORYS STŘECHY

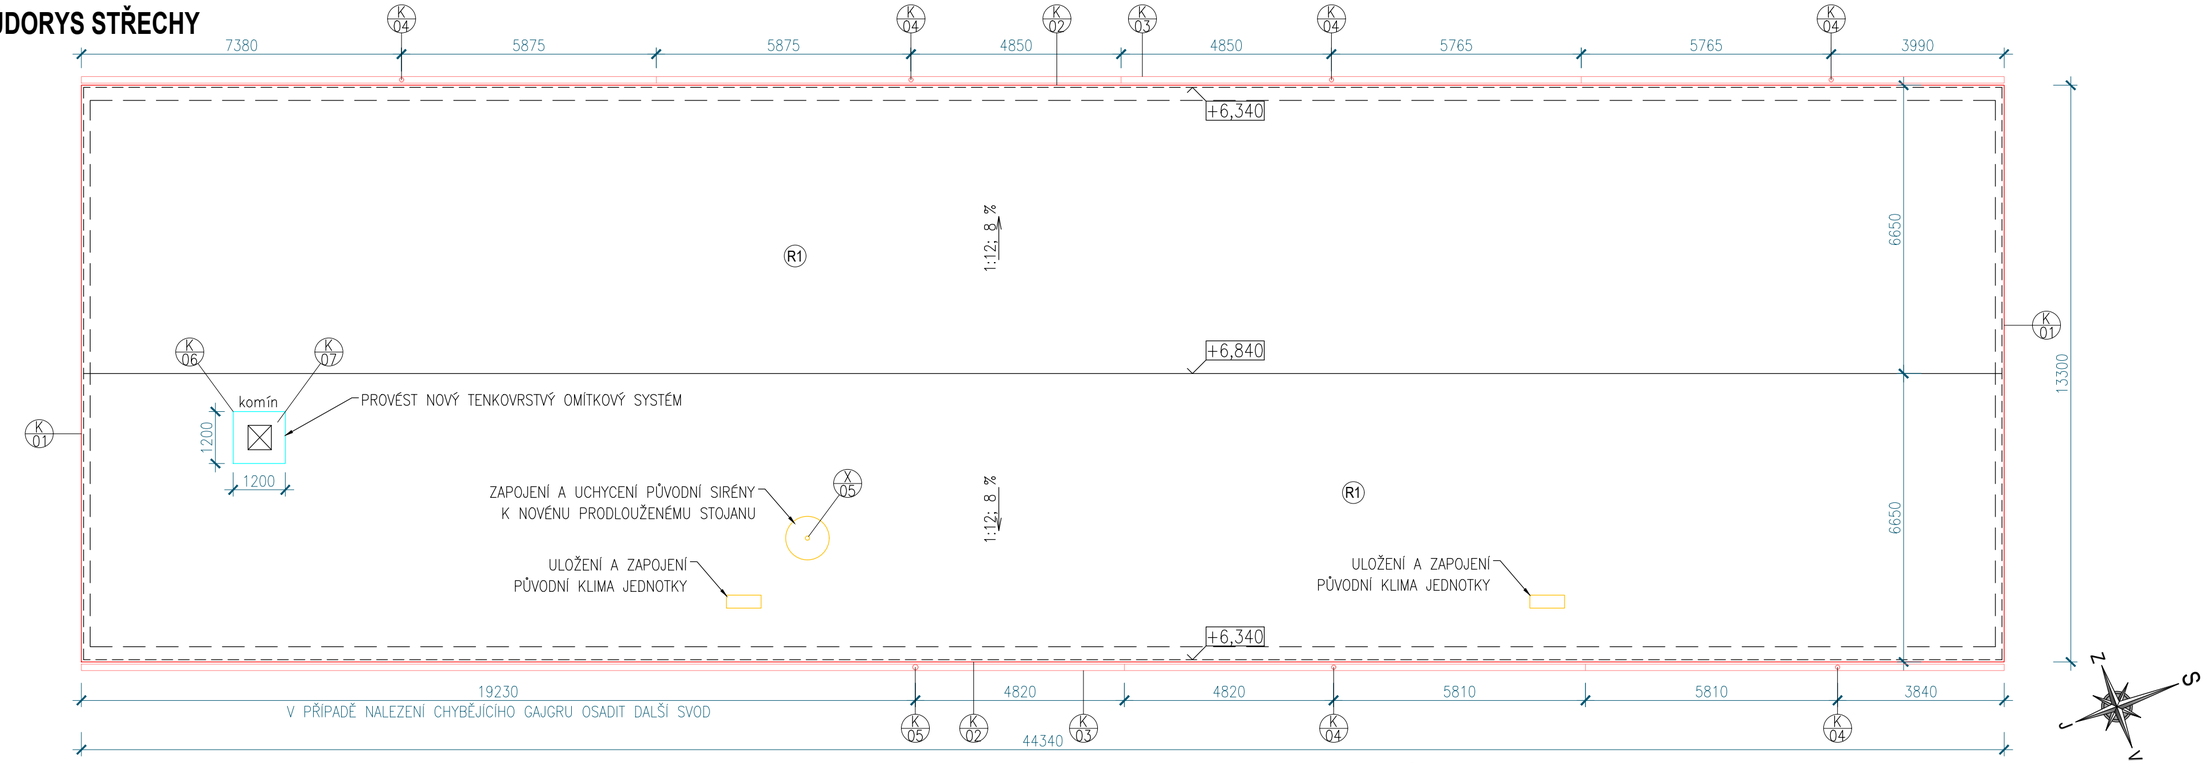

R1 - STŘECHA

- VRCHNÍ HYDROIZOLAČNÍ PÁS Z MODIFIKOVANÉHO ASFALTU TL. MIN. 4 mm, CELOPLOŠNĚ NATAVENÝ
- PODKLADNÍ HYDROIZOLAČNÍ PÁS Z MODIFIKOVANÉHO ASFALTU SAMOLEPÍCÍ TL. 3 mm, MECHANICKÉ KOTVENÍ (HYDROIZOLAČNÍ SOUVRSTVÍ LZE PO DOMLUVĚ SE STAVEBNÍKEM NAHRADIT PVC FÓLIÍ TL. 1,8 mm OD RENOMOVANÝCH VÝROBCŮ A SE SEPARAČNÍ GEOTEXTÍLIÍ min. 150 g/m^2)
- EPS 150S TL. 140 mm, STABILIZACE PU LEPIDLEM, max. λ=0,035 W/mK
- EPS 100S TL. 140 mm, STABILIZACE PU LEPIDLEM, max. λ=0,037 W/mK
- PROŘÍZNUTÍ BOULÍ V HYDROIZOLACI, VYROVNÁNÍ
- ASFALTOVÉ PÁSY
- PLNÁ BETONOVÁ DESKA TL. CCA 150 mm
- VZDUCHOVÁ MEZERA TL. CCA 200 AŽ 450 mm
- RÁKOSOVÝ PODHLED

POZNÁMKA:

HROMOSVOD BUDE PROVEDEN NOVÝ, PŘESNĚ DLE TOHO PŮVODNÍHO.

LEGENDA

- PŮVODNÍ KONSTRUKCE
- NOVÉ KONSTRUKCE
- ZPĚTNĚ OSAZENÉ PŮVODNÍ KONSTRUKCE

±0,000 = STÁVAJÍCÍ PODLAHA 1.NP

Ing. JIŘÍ NOVÁK autorizovaný inženýr pro pozemní stavby ČKAIT - 0402586

Digitálně podepsal Ing. Jiří Novák
Datum: 2026.02.19 17:20:18 +01'00'

ZODP. PROJEKTANT	ING. JIŘÍ NOVÁK		**Ing. Jiří Novák** **projektová činnost** NOVÁ VES V HORÁCH 104, 435 45 IČO: 05647100 e-mail: novakprojekty@seznam.cz
PROJ. ZAKÁZKY	A2–PORT s.r.o.		
KRESLIL	ING. JIŘÍ NOVÁK		
KRAJ: ÚSTECKÝ	OBEC: LEDVICE	KÚ: LEDVICE	
STAVEBNÍK: Město Ledvice, Mírová 422/42, 41772 Ledvice			FORMÁT: A2 DATUM: 01/2026
Zateplení budovy Městského úřadu Ledvice, Mírová 422/42			STUPEŇ: PD PRO POVOLENÍ ZÁMĚRU A PRO PROVÁDĚNÍ STAVBY ČÍSLO ZAKÁZKY: **051-1105**
D1.1 – ARCHITEKTONICKO–STAVEBNÍ ŘEŠENÍ			ČÍSLO PARÉ: / MĚŘÍTKO: **1:100** / ČÍSLO VÝKRESU **07**
STŘECHA - NOVÝ STAV			