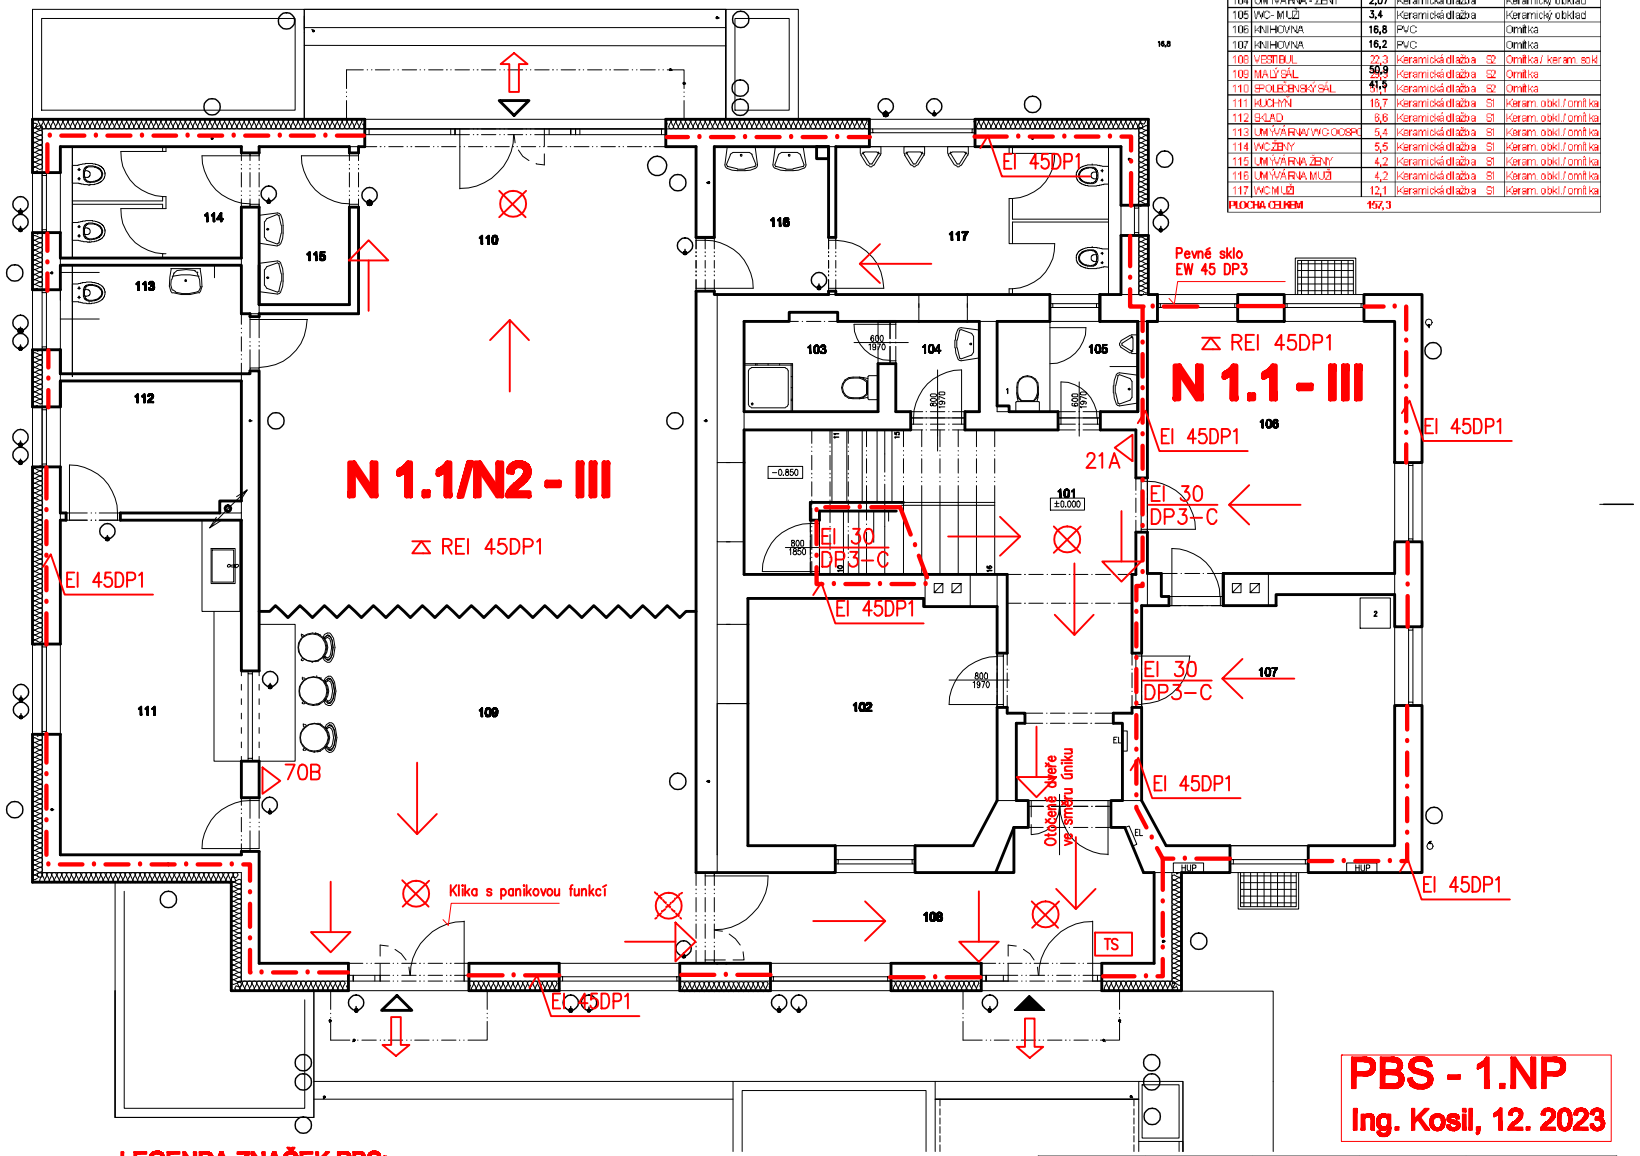

TABULKA MÍSTNOSTÍ

Č.	Název místnosti	Plocha (m2)	Nášlapná vrstva	Ozn.	Povrchová úprava stěn
101	CHODBA	14,9	Keramická dlažba		Omítka
102	TECHNICKÁ MÍSTNOST	16,8	Keramická dlažba		Omítka
103	WC + SPRCHA - ŽENY	3,3	Keramická dlažba		Keramický obklad
104	UMÝVÁRNA - ŽENY	2,07	Keramická dlažba		Keramický obklad
105	WC - MUŽI	3,4	Keramická dlažba		Keramický obklad
106	KNIHOVNA	16,8	PVC		Omítka
107	KNIHOVNA	16,2	PVC		Omítka
108	VESTIBUL	22,3	Keramická dlažba	S2	Omítka/ keram. sokl
109	MALÝ SÁL	50,9	Keramická dlažba	S2	Omítka
110	SPOLEČENSKÝ SÁL	41,5	Keramická dlažba	S2	Omítka
111	KUCHYŇ	18,7	Keramická dlažba	S1	Keram. obkl./omítka
112	SKLAD	9,8	Keramická dlažba	S1	Keram. obkl./omítka
113	UMÝVÁRNA/WC OOSP	5,4	Keramická dlažba	S1	Keram. obkl./omítka
114	WC ŽENY	5,5	Keramická dlažba	S1	Keram. obkl./omítka
115	UMÝVÁRNA ŽENY	4,2	Keramická dlažba	S1	Keram. obkl./omítka
116	UMÝVÁRNA MUŽI	4,2	Keramická dlažba	S1	Keram. obkl./omítka
117	WC MUŽI	12,1	Keramická dlažba	S1	Keram. obkl./omítka
PLOCHA CELKEM		157,3			

LEGENDA ZNAČEK PBS:

— · —	Požárně dělící konstrukce
N 1.1 - III	Označení požárního úseku a stupeň požární bezpečnosti
REI 45DP1	Mezní stavy a požární odolnost stropní (vodorovné) konstrukce
EI 45DP1	Mezní stavy a požární odolnost stěny, příp. sloup (svislé konstrukce)
EI 30 DP3-C	Mezní stavy a požární odolnost dveří, oken (požárního uzávěru)
21A	Přenosný hasící přístroj práškový, hasící schopnost 34 A
27A	Přenosný hasící přístroj práškový, hasící schopnost 27 A
70B	Přenosný hasící přístroj sněhový, hasící schopnost 70 B
	Nouzové osvětlení
	Směr úniku
	Požárně bezpečnostní značení
	Východ na volné prostranství
TS	Tlačítko total stop

PBS - 1.NP

Ing. Kosil, 12. 2023

Zodp.projektant: Ing. Petr Kocourek	Vypracoval: Ing. Dalibor Schmiedt	Kreslil: Tomáš Kraft	Tech.kontrola: Alois Večeřa
Kraj: Olomoucký	Místo: Týnecká 98, Velký Týnec-Čechovice	kat.úz. Čechovice [618845]	č. parc. 207
Stavebník: OBEC VELKÝ TÝNEC Zámecká 35, 783 72 Velký Týnec			
Název stavby: STAVEBNÍ ÚPRAVY OBJEKTU TÝNECKÁ Č.P. 98, ČECHOVICE			
Obsah výkresu: PŮDORYS 1.NP			

escon projekce & design

Formát:	6 xA4
Datum:	10/2023
Účel	DSP
Č.zakázky	
Měřítko: 1:50	Číslo výkresu: D.1.3.2

594 800