


PODÉLNÝ ŘEZ NÁSTUPIŠTĚM A UMÍSTĚNÍ PŘÍSTŘEŠKU

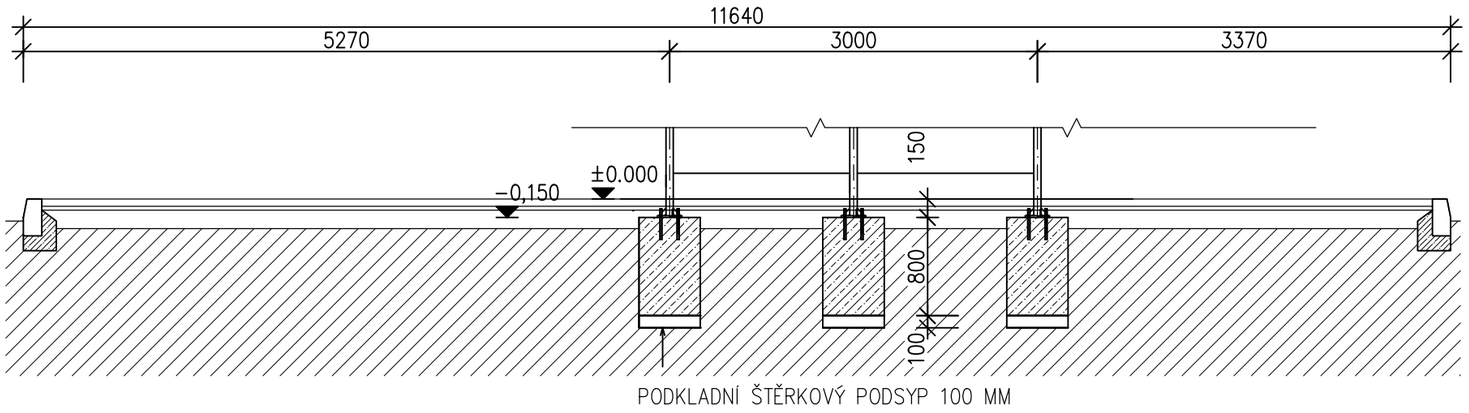

PŮDORYS ZÁKLADŮ PRO PŘÍSTŘEŠEK

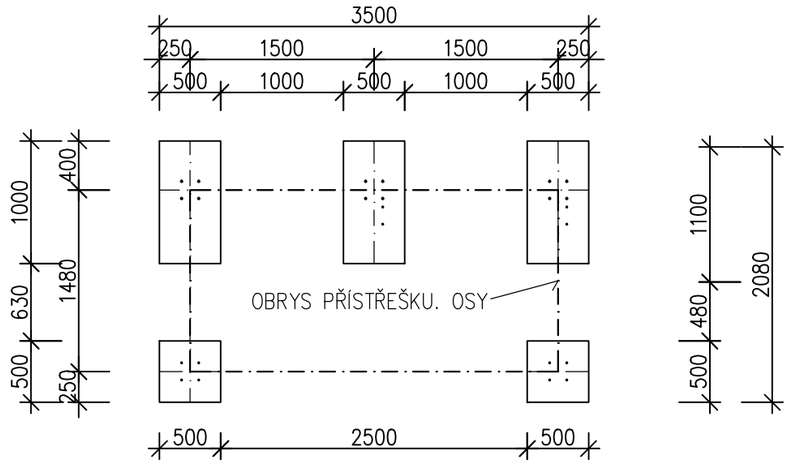

PŘÍČNÝ ŘEZ NÁSTUPIŠTĚM A UMÍSTĚNÍ PŘÍSTŘEŠKU

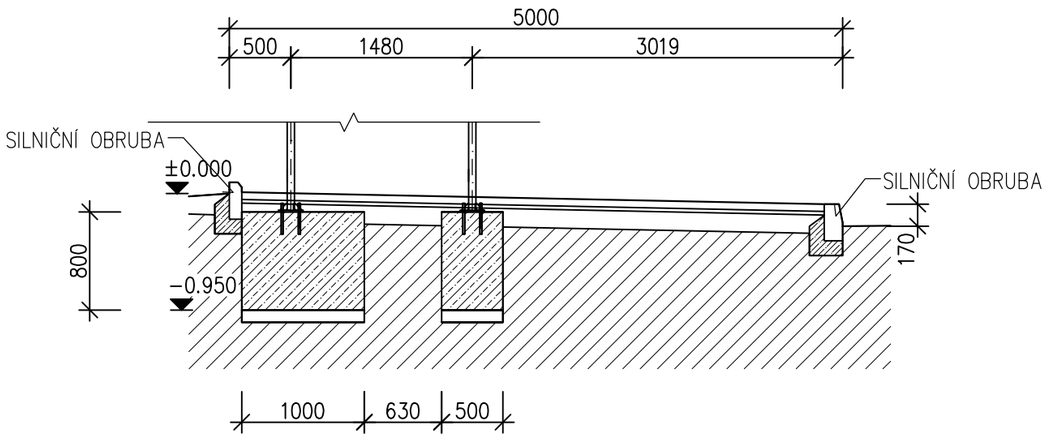

Pozn:
ZÁKLADOVÉ PATKY Z PROSTÉHO BETONU C16/20−XF1. KONSTRUKCE PŘÍSTŘEŠKŮ BUDE K ZÁKLADOVÉ KONSTRUKCI KOTVENA POMOCÍ ŠROUBŮ. UMÍSTĚNÍ PŘÍSTŘEŠKU KÓTOVÁNO NA OSY PŘÍSTŘEŠKU.

Vypracoval Ing. Marian Vyžral	**Zodp. projektant** Ing. Josef Marek	**Tech. kontrola** Ing. Marian Vyžral	Atelier M Ing. Marian Vyžral - projekční činnost Svépomoc 691, Sezimovo Ústí tel.: 722 055 529, e-mail: m.vyzral@seznam.cz
Kreslil Ing. Marian Vyžral			
Investor MAS Nad Prahou, Mělnická 275, 250 65 Líbeznice, IČ:01398717			**formát** 2xA4
Akce Obec Bašť, par.č.590/1, k.ú. Bašť Rekonstrukce a výstavba autobusových zastávek obcí regionu MAS Nad Prahou Autobusová zastávka Bašť, Baštěk, náves			**datum** 01/2014 **účel** "DPS" **č. zakázky** 26/2013 **č. kopie** 26/2013 **archivní č.** –
Obsah výkresu Vzorové základy pro přístřešek			**Měřítko** 1:50 **Č. výkresu** 3