

PODÉLNÝ ŘEZ ZÁKLADY PRO AUTOBUSOVÝ PŘÍSTŘEŠEK

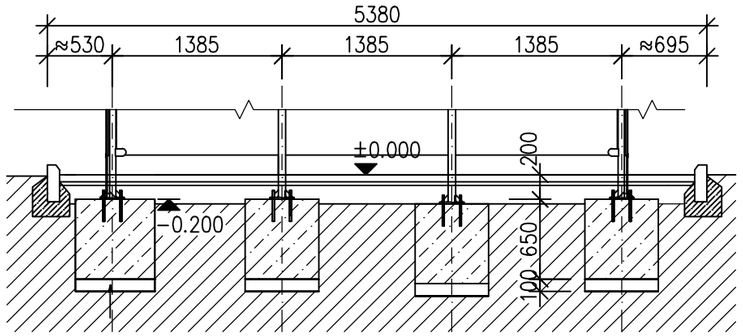


PODKLADNÍ ŠTĚRKOVÝ PODSYP 100 MM

PŘÍČNÝ ŘEZ NÁSTUPIŠTĚM A UMÍSTĚNÍ PŘÍSTŘEŠKU

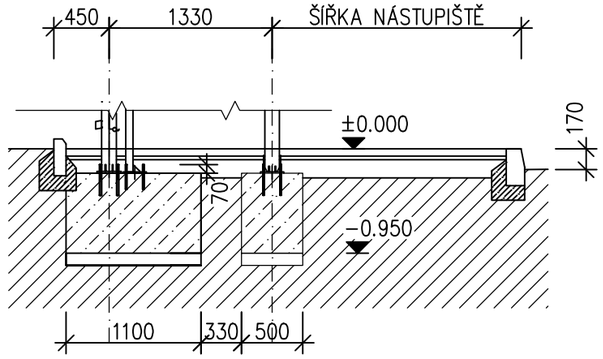

PŮDORYS ZÁKLADŮ PRO PŘÍSTŘEŠEK

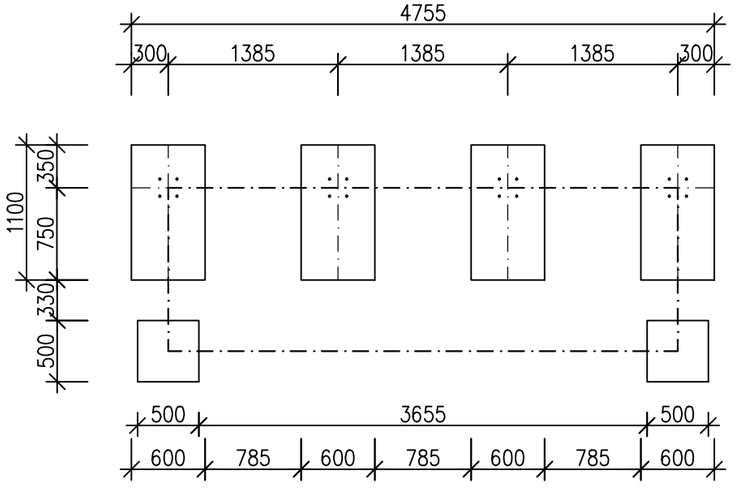

Pozn:
ZÁKLADOVÉ PATKY Z PROSTÉHO BETONU C16/20–XF1. KONSTRUKCE PŘÍSTŘEŠKŮ BUDE K ZÁKLADOVÉ KONSTRUKCI KOTVENA POMOCÍ ŠROUBŮ.
KÓTOVÁNO NA OSY KONSTRUKCE.

Vypracoval Ing. Marian Vyžral	**Zodp. projektant** Ing. Josef Marek	**Tech. kontrola** Ing. Marian Vyžral	Atelier M Ing. Marian Vyžral - projekční činnost Svépomoc 691, Sezimovo Ústí tel.: 722 055 529, e-mail: m.vyzral@seznam.cz
Kreslil Ing. Marian Vyžral			
Investor MAS Nad Prahou, Mělnická 275, 250 65 Líbeznice, IČ:01398717			**formát** 2xA4
Akce Obec Líbeznice, par.č. 677/5;677/1, k.ú. Líbeznice Rekonstrukce a výstavba autobusových zastávek obcí regionu MAS Nad Prahou Autobusová zastávka Líbeznice,I			**datum** 01/2014 **účel** "DPS" **č. zakázky** 26/2013 **č. kopie** 26/2013 **archivní č.** –
Obsah výkresu Základy pro přístřešek			**Měřítko** 1:50 **Č. výkresu** 11