

PODÉLNÝ ŘEZ ZÁKLADY PRO AUTOBUSOVÝ PŘÍSTŘEŠEK

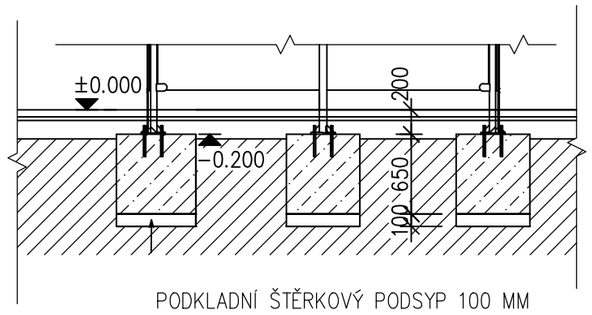


VZOROVÝ PŘÍČNÝ ŘEZ

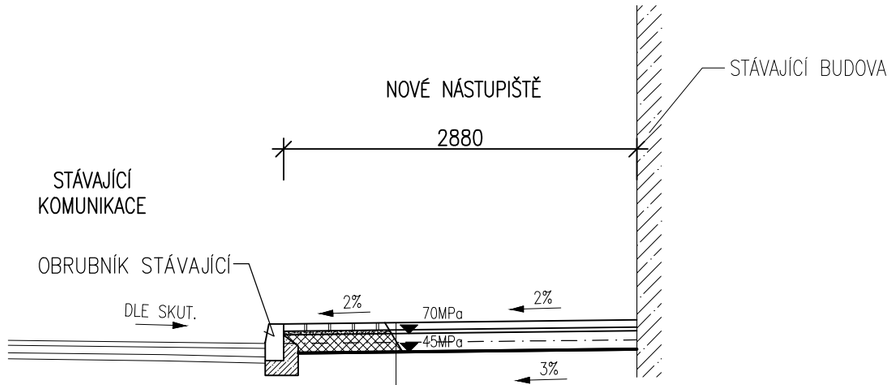


BETONOVÁ DLAŽBA	DL	TL. 60 mm ČSN 73 6131
LOŽNÍ VRSTVA DLAŽBY	L	TL. 40 mm ČSN 73 6131
ŠTĚRKODRŤ 0/32	ŠDB	TL. 150 mm ČSN 73 6126-1
CELKEM		TL. 250 mm

PŘÍČNÝ ŘEZ NÁSTUPIŠTĚM A UMÍSTĚNÍ PŘÍSTŘEŠKU

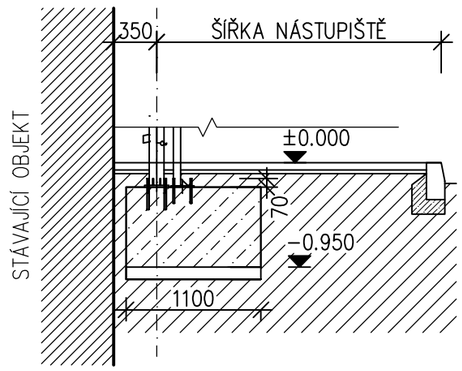

PŮDORYS ZÁKLADŮ PRO PŘÍSTŘEŠEK

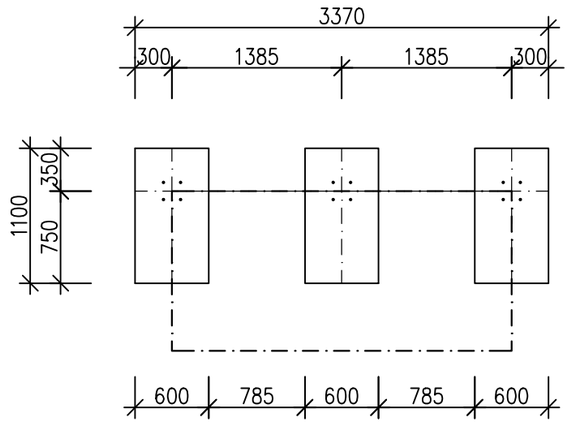

Vypracoval Ing. Marian Vyžral	**Zodp. projektant** Ing. Josef Marek	**Tech. kontrola** Ing. Marian Vyžral	Atelier M Ing. Marian Vyžral - projekční činnost Svépomoc 691, Sezimovo Ústí tel.: 722 055 529, e-mail: m.vyzral@seznam.cz
Kreslil Ing. Marian Vyžral			
Investor MAS Nad Prahou, Mělnická 275, 250 65 Líbeznice, IČ:01398717			**formát** 2xA4
Akce Obec Líbeznice, par.č.687/1; k.ú. Líbeznice Rekonstrukce a výstavba autobusových zastávek obcí regionu MAS Nad Prahou Autobusová zastávka Líbeznice,pošta			**datum** 01/2014 **účel** "DPS" **č. zakázky** 26/2013 **č. kopie** 01/2014 **archivní č.** –
Obsah výkresu Základy pro přístřešek			**Měřítko** 1:50 **Č. výkresu** 5