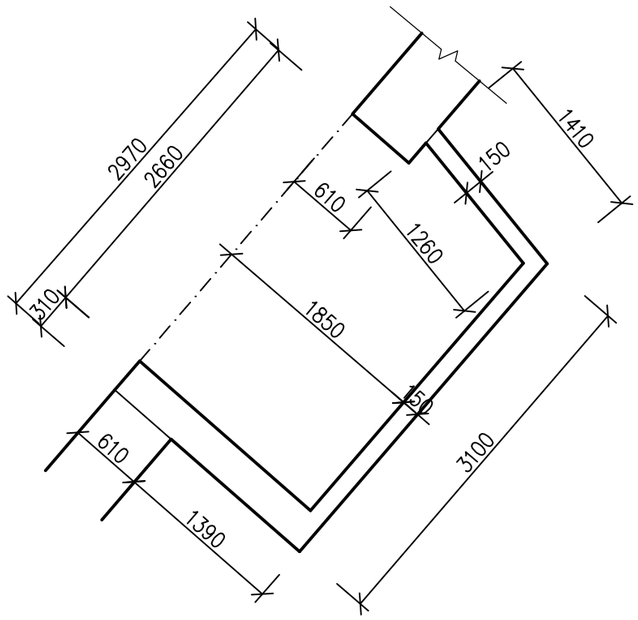
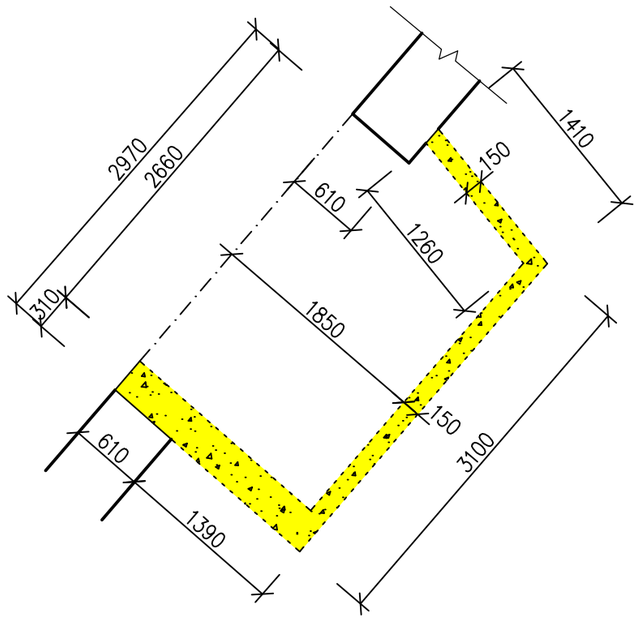
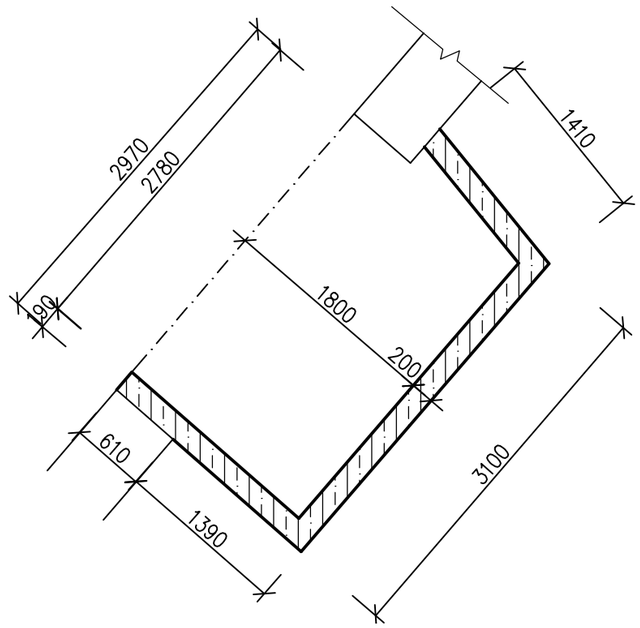
## PŮDORYS STÁVAJÍCÍ STAV



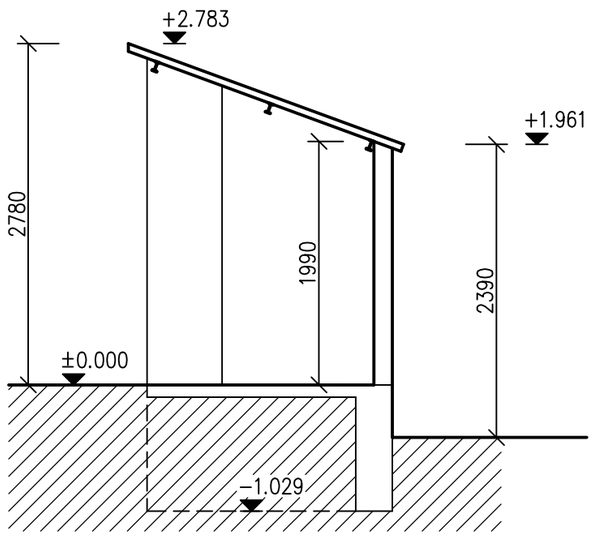

## PŮDORYS STÁVAJÍCÍ BOURACÍ PRÁCE



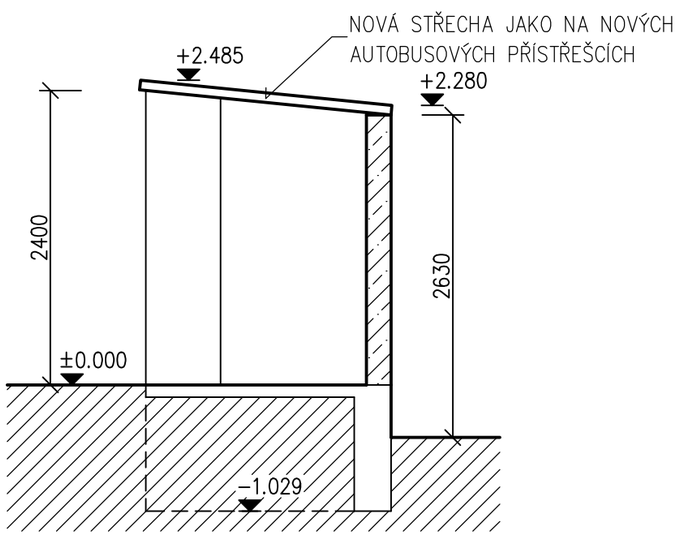

## PŮDORYS NOVÝ STAV




## ŘEZ A–A STÁVAJÍCÍ STAV




## ŘEZ A–A NOVÝ STAV




## LEGENDA

STÁVAJÍCÍ ZDIVO PLOTU

ZDIVO Z PŘESNÝCH VIBROLISOVANÝCH TVAROVEK

| | | |
|---|---|---|
| **Vypracoval** Ing. Marian Vyžral | **Zodp. projektant** Ing. Josef Marek | **Tech. kontrola** Ing. Marian Vyžral |
| **Kreslil** Ing. Marian Vyžral | | |


Atelier M
Ing. Marian Vyžral - projekční činnost
Svépomoc 691, Sezimovo Ústí
tel.: 722 055 529, e-mail: m.vyzral@seznam.cz


**Investor**
MAS Nad Prahou, Mělnická 275, 250 65 Líbeznice, IČ:01398717

**Akce**
Obec Mratín, par.č.262/40, k.ú. Mratín
Rekonstrukce a výstavba autobusových zastávek obcí regionu MAS Nad Prahou
Autobusová zastávka Mratín,cukrovar, směr Kostelec. n.L.

**Obsah výkresu**
Stávající a nový zděný přístřešek

| | |
|---|---|
| **formát** | 2xA4 |
| **datum** | 01/2014 |
| **účel** | "DPS" |
| **č. zakázky** | 26/2013 |
| **č. kopie** | 26/2013 |
| **archivní č.** | – |
| **Měřítko** | 1:50 |
| **Č. výkresu** | 4 |