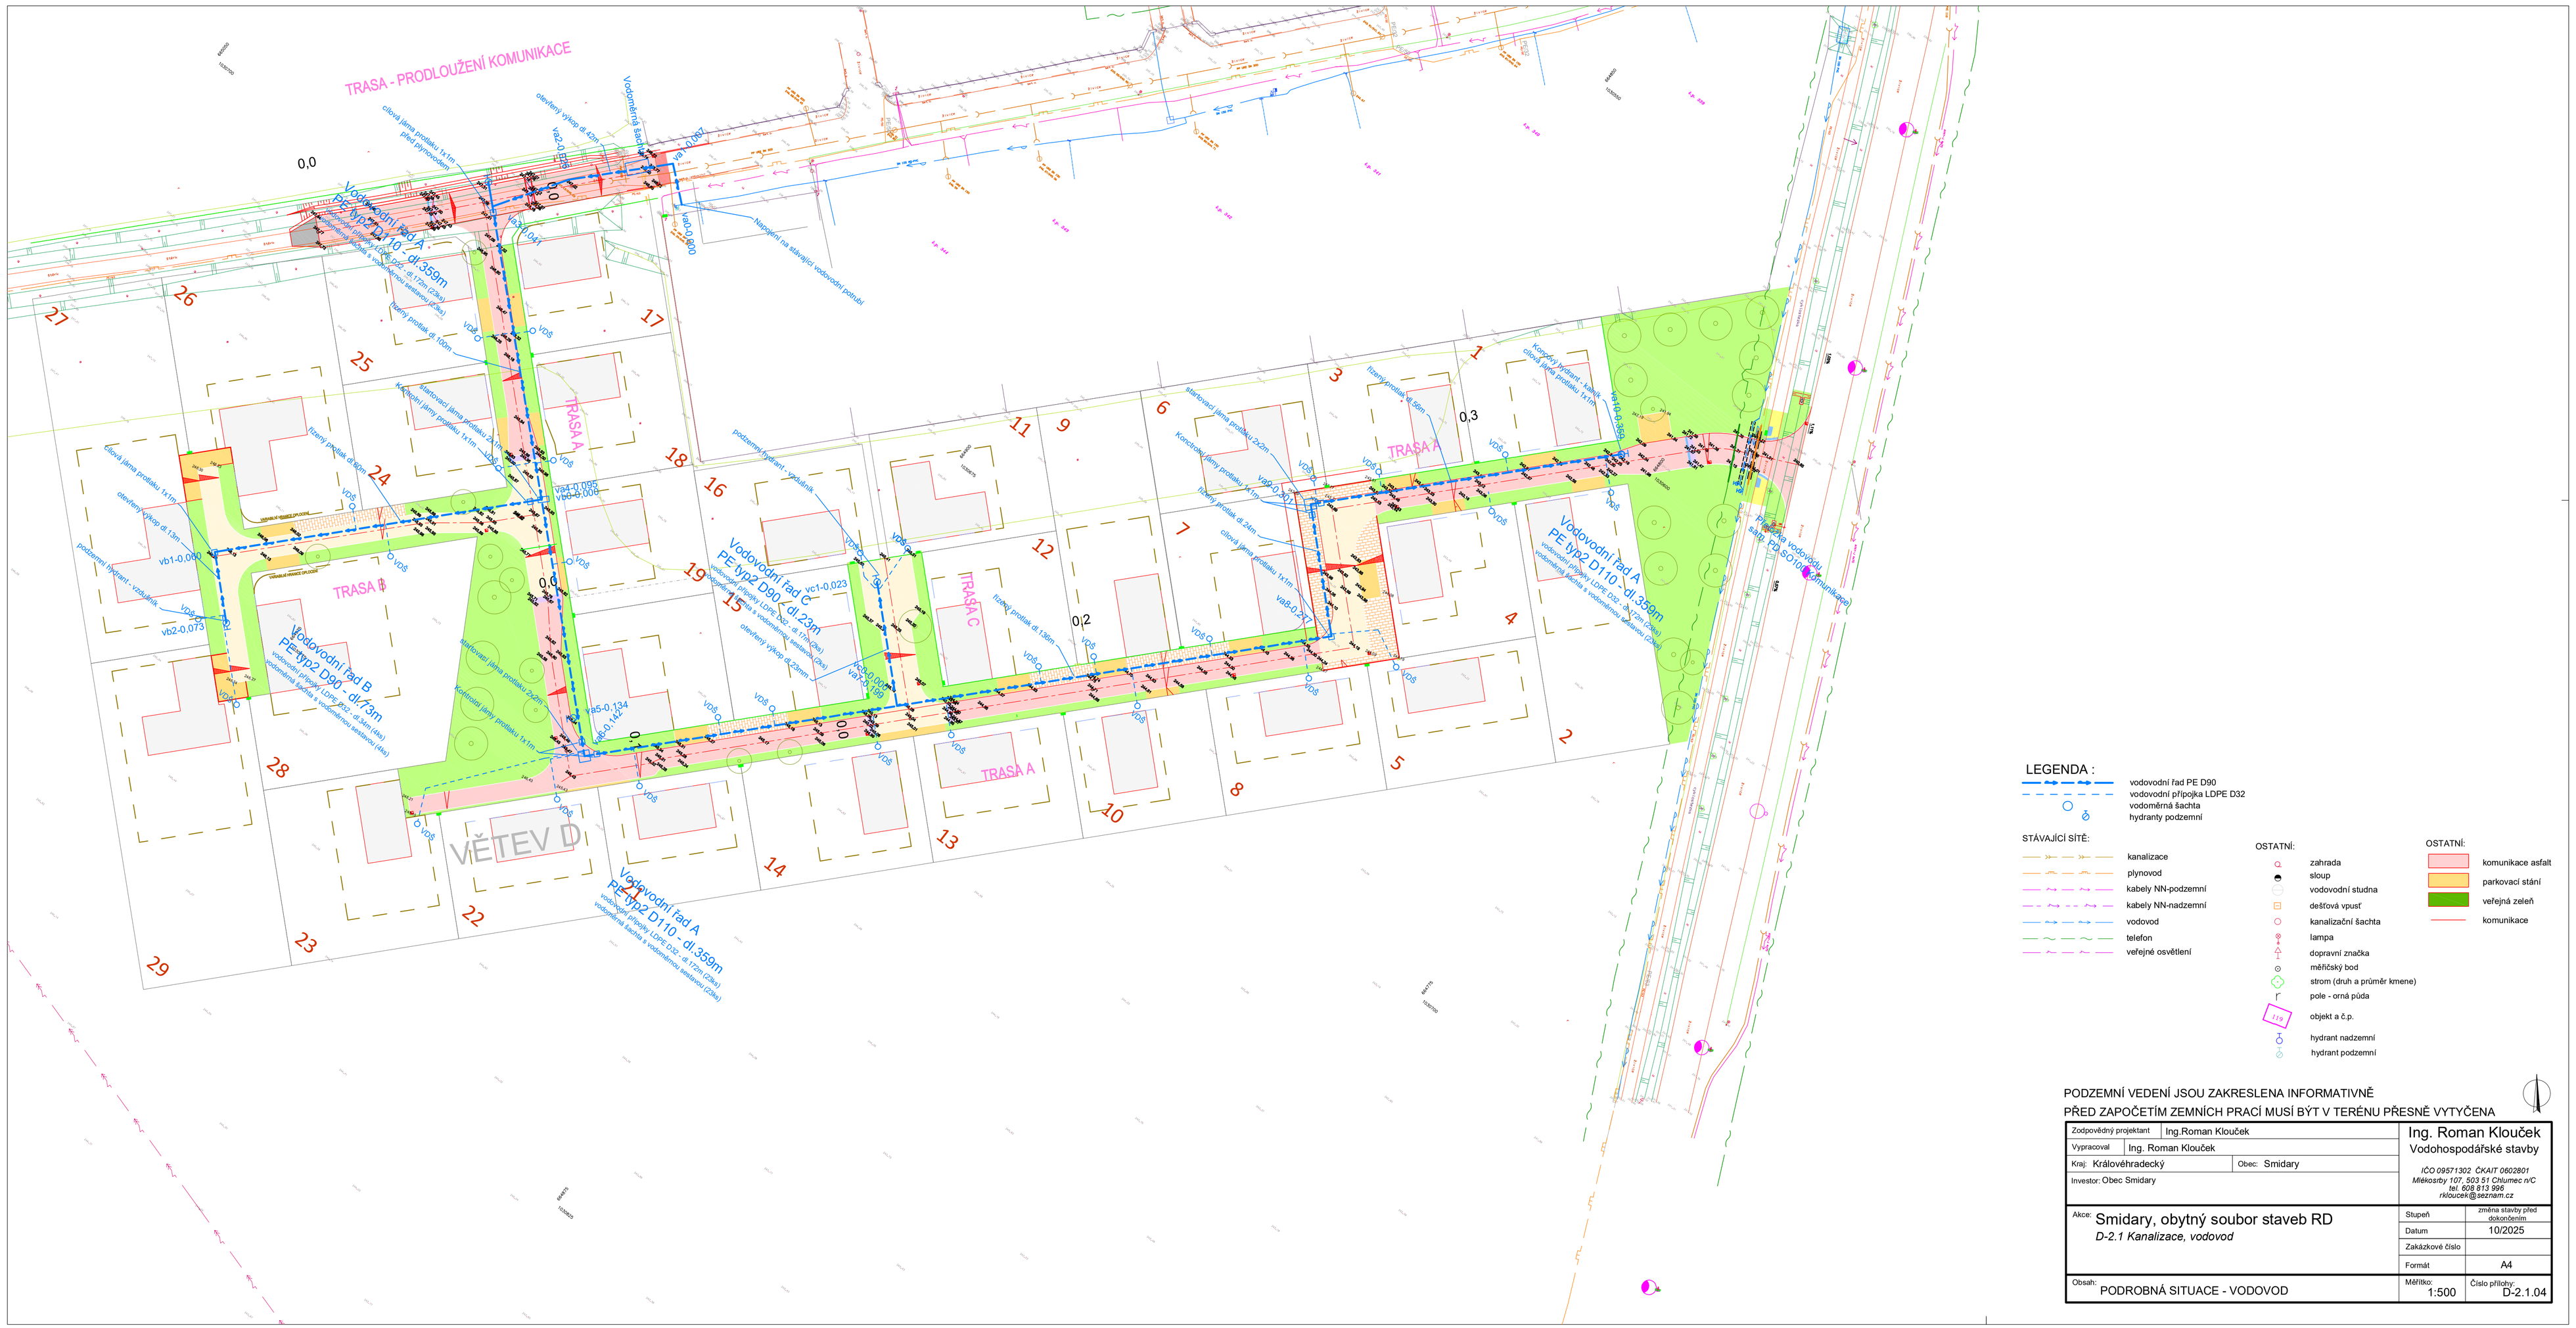

LEGENDA :

- vodovodní řad PE D90
- vodovodní přípojka LDPE D32
- vodoměrná šachta
- hydranty podzemní

STÁVAJÍCÍ SÍTĚ:

- kanalizace
- plynovod
- kabely NN-podzemní
- kabely NN-nadzemní
- vodovod
- telefon
- veřejné osvětlení

OSTATNÍ:

- zahrada
- sloup
- vodovodní studna
- dešťová vpusť
- kanalizační šachta
- lampa
- dopravní značka
- měřičský bod
- strom (druh a průměr kmene)
- pole - orná půda
- objekt a č.p.
- hydrant nadzemní
- hydrant podzemní

OSTATNÍ:

- komunikace asfalt
- parkovací stání
- veřejná zeleň
- komunikace

PODZEMNÍ VEDENÍ JSOU ZAKRESLENA INFORMATIVNĚ
PŘED ZAPOČETÍM ZEMNÍCH PRACÍ MUSÍ BÝT V TERÉNU PŘESNĚ VYTYČENA

Zodpovědný projektant: Ing.Roman Klouček		Ing. Roman Klouček Vodohospodářské stavby *IČO 09571302 ČKAIT 0602801* *Měkosuky 107, 503 51 Chlumec n/C* *tel. 608 913 996* *rklloucek@seznam.cz*
Vypracoval: Ing. Roman Klouček		
Kraj: Královéhradecký	Obec: Smidary	
Investor: Obec Smidary		
Akce: Smidary, obytný soubor staveb RD *D-2.1 Kanalizace, vodovod*	Stupeň:	změna stavby před dokončením
	Datum:	10/2025
	Zakázkové číslo:	
	Formát:	A4
Obsah: PODROBNÁ SITUACE - VODOVOD	Měřítko: 1:500	Číslo přílohy: D-2.1.04