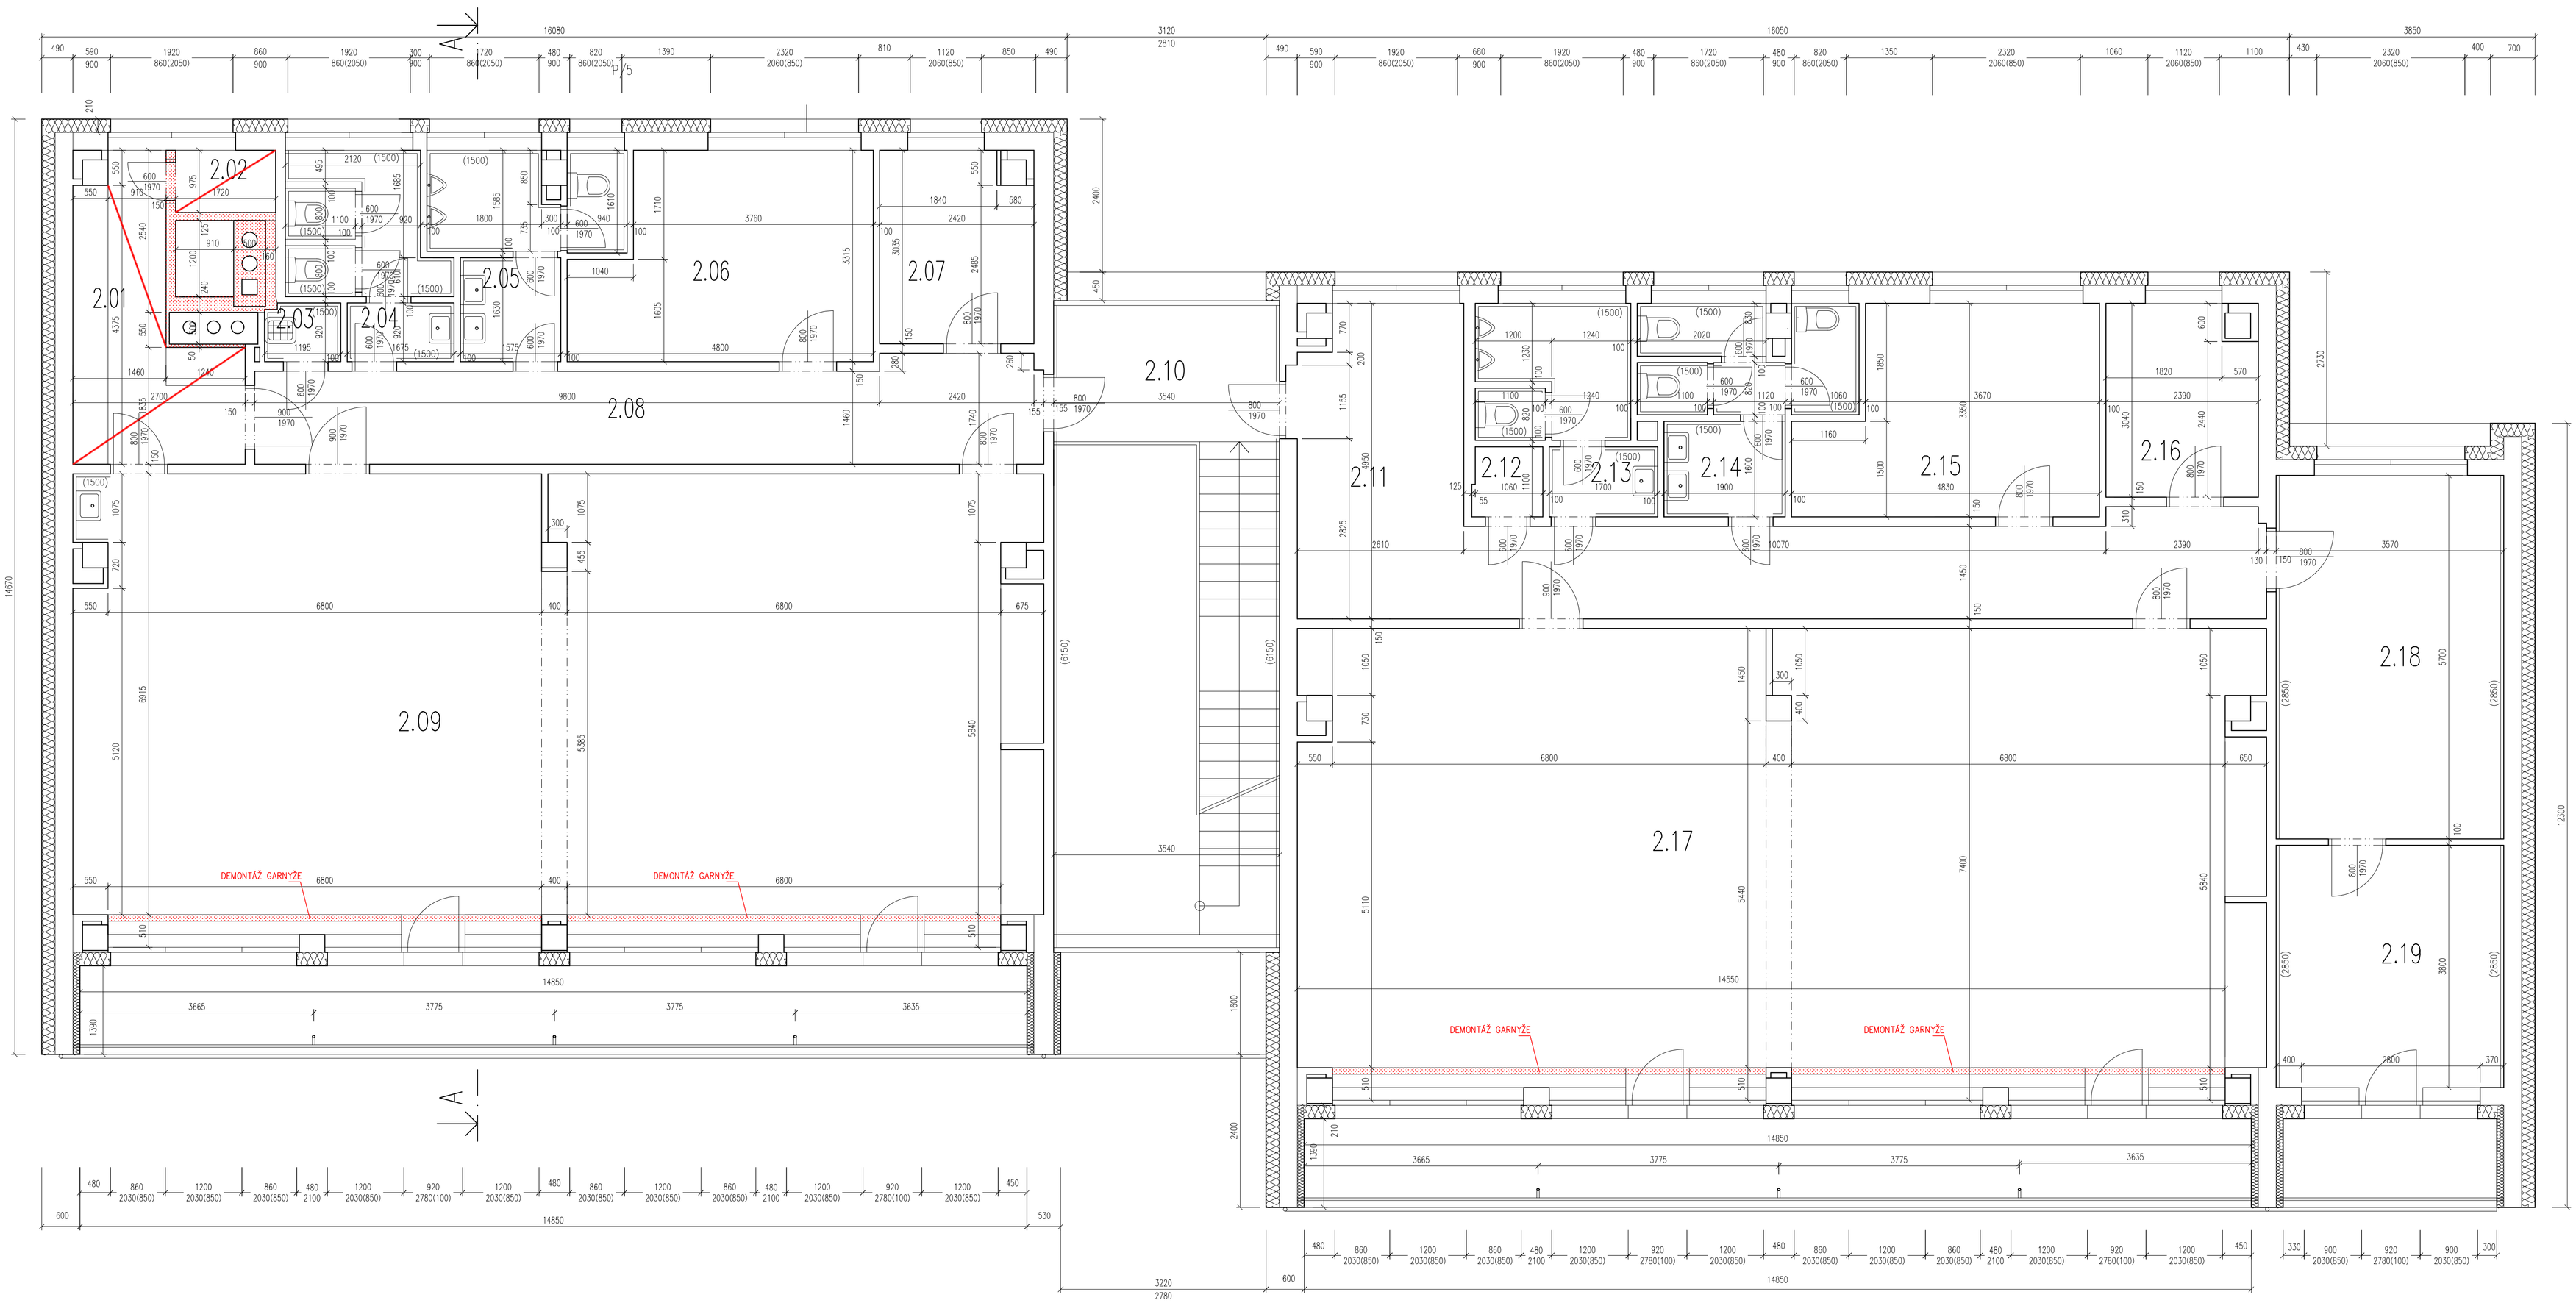

LEGENDA MÍSTNOSTÍ

OZN.	ÚČEL MÍSTNOSTI	m2	PODLAHA
2.01	CHODBA S KUCHYŇKOU	9,3	PVC+SOKL
2.02	STROJOVNA VÝTAH	1,6	PVC+SOKL
2.03	ÚKLIDOVÁ MÍSTNOST	1,2	KER. DLAŽBA+KER. OBKLAD V. 1500
2.04	WC DÍVKY	6,5	KER. DLAŽBA+KER. OBKLAD V. 1500
2.05	WC CHLAPCI	7,3	KER. DLAŽBA+KER. OBKLAD V. 1500
2.06	KANCELÁŘ	14,1	KOBEREC
2.07	KANCELÁŘ	7,0	PVC+SOKL
2.08	CHODBA	19,3	PVC+SOKL
2.09	ŠKOLNÍ TŘÍDA	105,6	PVC+SOKL
2.10	PODESTA	7,8	PVC+SOKL
2.11	CHODBA	32,2	PVC+SOKL
2.12	ÚKLID	1,3	PVC+SOKL
2.13	WC DÍVKY	7,1	KER. DLAŽBA+KER. OBKLAD V. 1500
2.14	WC CHLAPCI	8,5	KER. DLAŽBA+KER. OBKLAD V. 1500
2.15	KANCELÁŘ	14,0	KOBEREC
2.16	KANCELÁŘ	6,9	KOBEREC
2.17	ŠKOLNÍ TŘÍDA	105,3	PVC+SOKL
2.18	KANCELÁŘ	20,1	PVC+SOKL, KOBEREC, KER. OBKLAD V. 2980
2.19	KANCELÁŘ	13,4	KOBEREC, KER. OBKLAD V. 2980

POZNÁMKA: BOURANÉ PODLAHOVÉ KRYTINY

LEGENDA HMOT

- STÁVAJÍCÍ KONSTRUKCE
- BOURANÉ KONSTRUKCE
- DEMONTÁŽ PVC

POZNÁMKA

- NOVÉ NÁŠLAPNÉ VRSTVY VYZNAČENY V TABULCE MÍSTNOSTÍ, OSTATNÍ NUTNO CHRÁNIT PŘED POŠKOZENÍ PROVOZEM STAVBY
- OMÍTKY STROPŮ A STĚN OPRAVENY V ROZSAHU DO 30% (OTLUČENÍ NA PODKLAD, CEMENTOVÝ POSTŘIK, NOVÉ JÁDRO),
- MALBY STĚN A STROPŮ PŘED PŘEŠTUKOVÁNÍM A NOVOU VÝMALBOU KOMPLETNĚ OŠKRÁBÁNY
- STĚNY A STROPY NOVĚ PŘEŠTUKOVÁNY V ROZSAHU 100%

POZNÁMKY K BOURÁNÍ KOMÍNU A PODCHYCOVÁNÍ JEHO NADSTŘEŠNÍ ČÁSTI:

- STROPY KOLEM BOURANÉHO KOMÍNA VE 2.NP BUDOU PODEPŘENY BEDNĚNÍM
- NEJPRVE BUDOU VYBOURÁNY PŘÍČKY KOLEM MKOMÍNOVÉHO TĚLESA PRO ZAJIŠTĚNÍ PŘÍSTUPU
- POSTUP BOURÁNÍ KOMÍNA POD STROPEM 2.NP MUSÍ BÝT POSTUPNÝ, V PRVNÍM KROKU SE UBOURÁ ČÁST ZA JEDNOM OKRAJI V ŠÍŘCE CCA 350 mm TAK, ABY BYLO MOŽNÉ OSADIT DVOJICI NOSNÍKŮ IPE 120, KTERÉ BUDOU POD KOMÍNOVÝM TĚLESEM VYPLNĚNY BETONEM S DŮKLADNÝM VYKLÍNOVÁNÍM VŮČI PONECHANÉ ČÁSTI KOMÍNOVÉHO TĚLESA V ÚROVNI STROPNÍ KONSTRUKCE
- PO 3 DNECH LZE VYBOURAT DALŠÍCH 350 mm ŠÍŘKY NA DRUHÉM OKRAJI KOMÍNOVÉHO TĚLESA, OPĚT OSADIT DVOJICI NOSNÍKŮ IPE 120, VYPLNIT BETONEM A VYKLÍNOVAT VŮČI PONECHANÉ ČÁSTI KOMÍNOVÉHO TĚLESA V ÚROVNI STROPNÍ KONSTRUKCE
- PO 3 DNECH LZE VYBOURAT STŘEDNÍ ZBÝVAJÍCÍ ČÁST KOMÍNOVÉHO TĚLESA, OSADIT ZBÝVAJÍCÍ NOSNÍKY IPE 120, VYPLNIT BETONEM A VYKLÍNOVAT VŮČI PONECHANÉ ČÁSTI KOMÍNOVÉHO TĚLESA V ÚROVNI STROPNÍ KONSTRUKCE

Projektant: Ing. Šlanhof	Vypracoval: Ing. Šlanhof	JŠ projekční a inženýrská, s.r.o. Olomučany 188, 67903 Olomučany projekty a inženýrská činnost
Místo stavby: Brno–Starý Lískovec	Stav. úřad: Brno–Starý Lískovec	
Stavebník: Statutární město Brno, Městská část Brno – Starý Lískovec, Oderská 4, 625 00 Brno – Starý Lískovec	Formát: A1	
	Datum: 03/2025	
Název akce: Oprava elektroinstalace objektu Krymská 2, Brno–Starý Lískovec	Účel PD: DPS	
	Zakázkové č.:	
Půdorys 2.NP, bourací práce	Měřítko: 1:50	Výkres č.: D.1.1.3–02