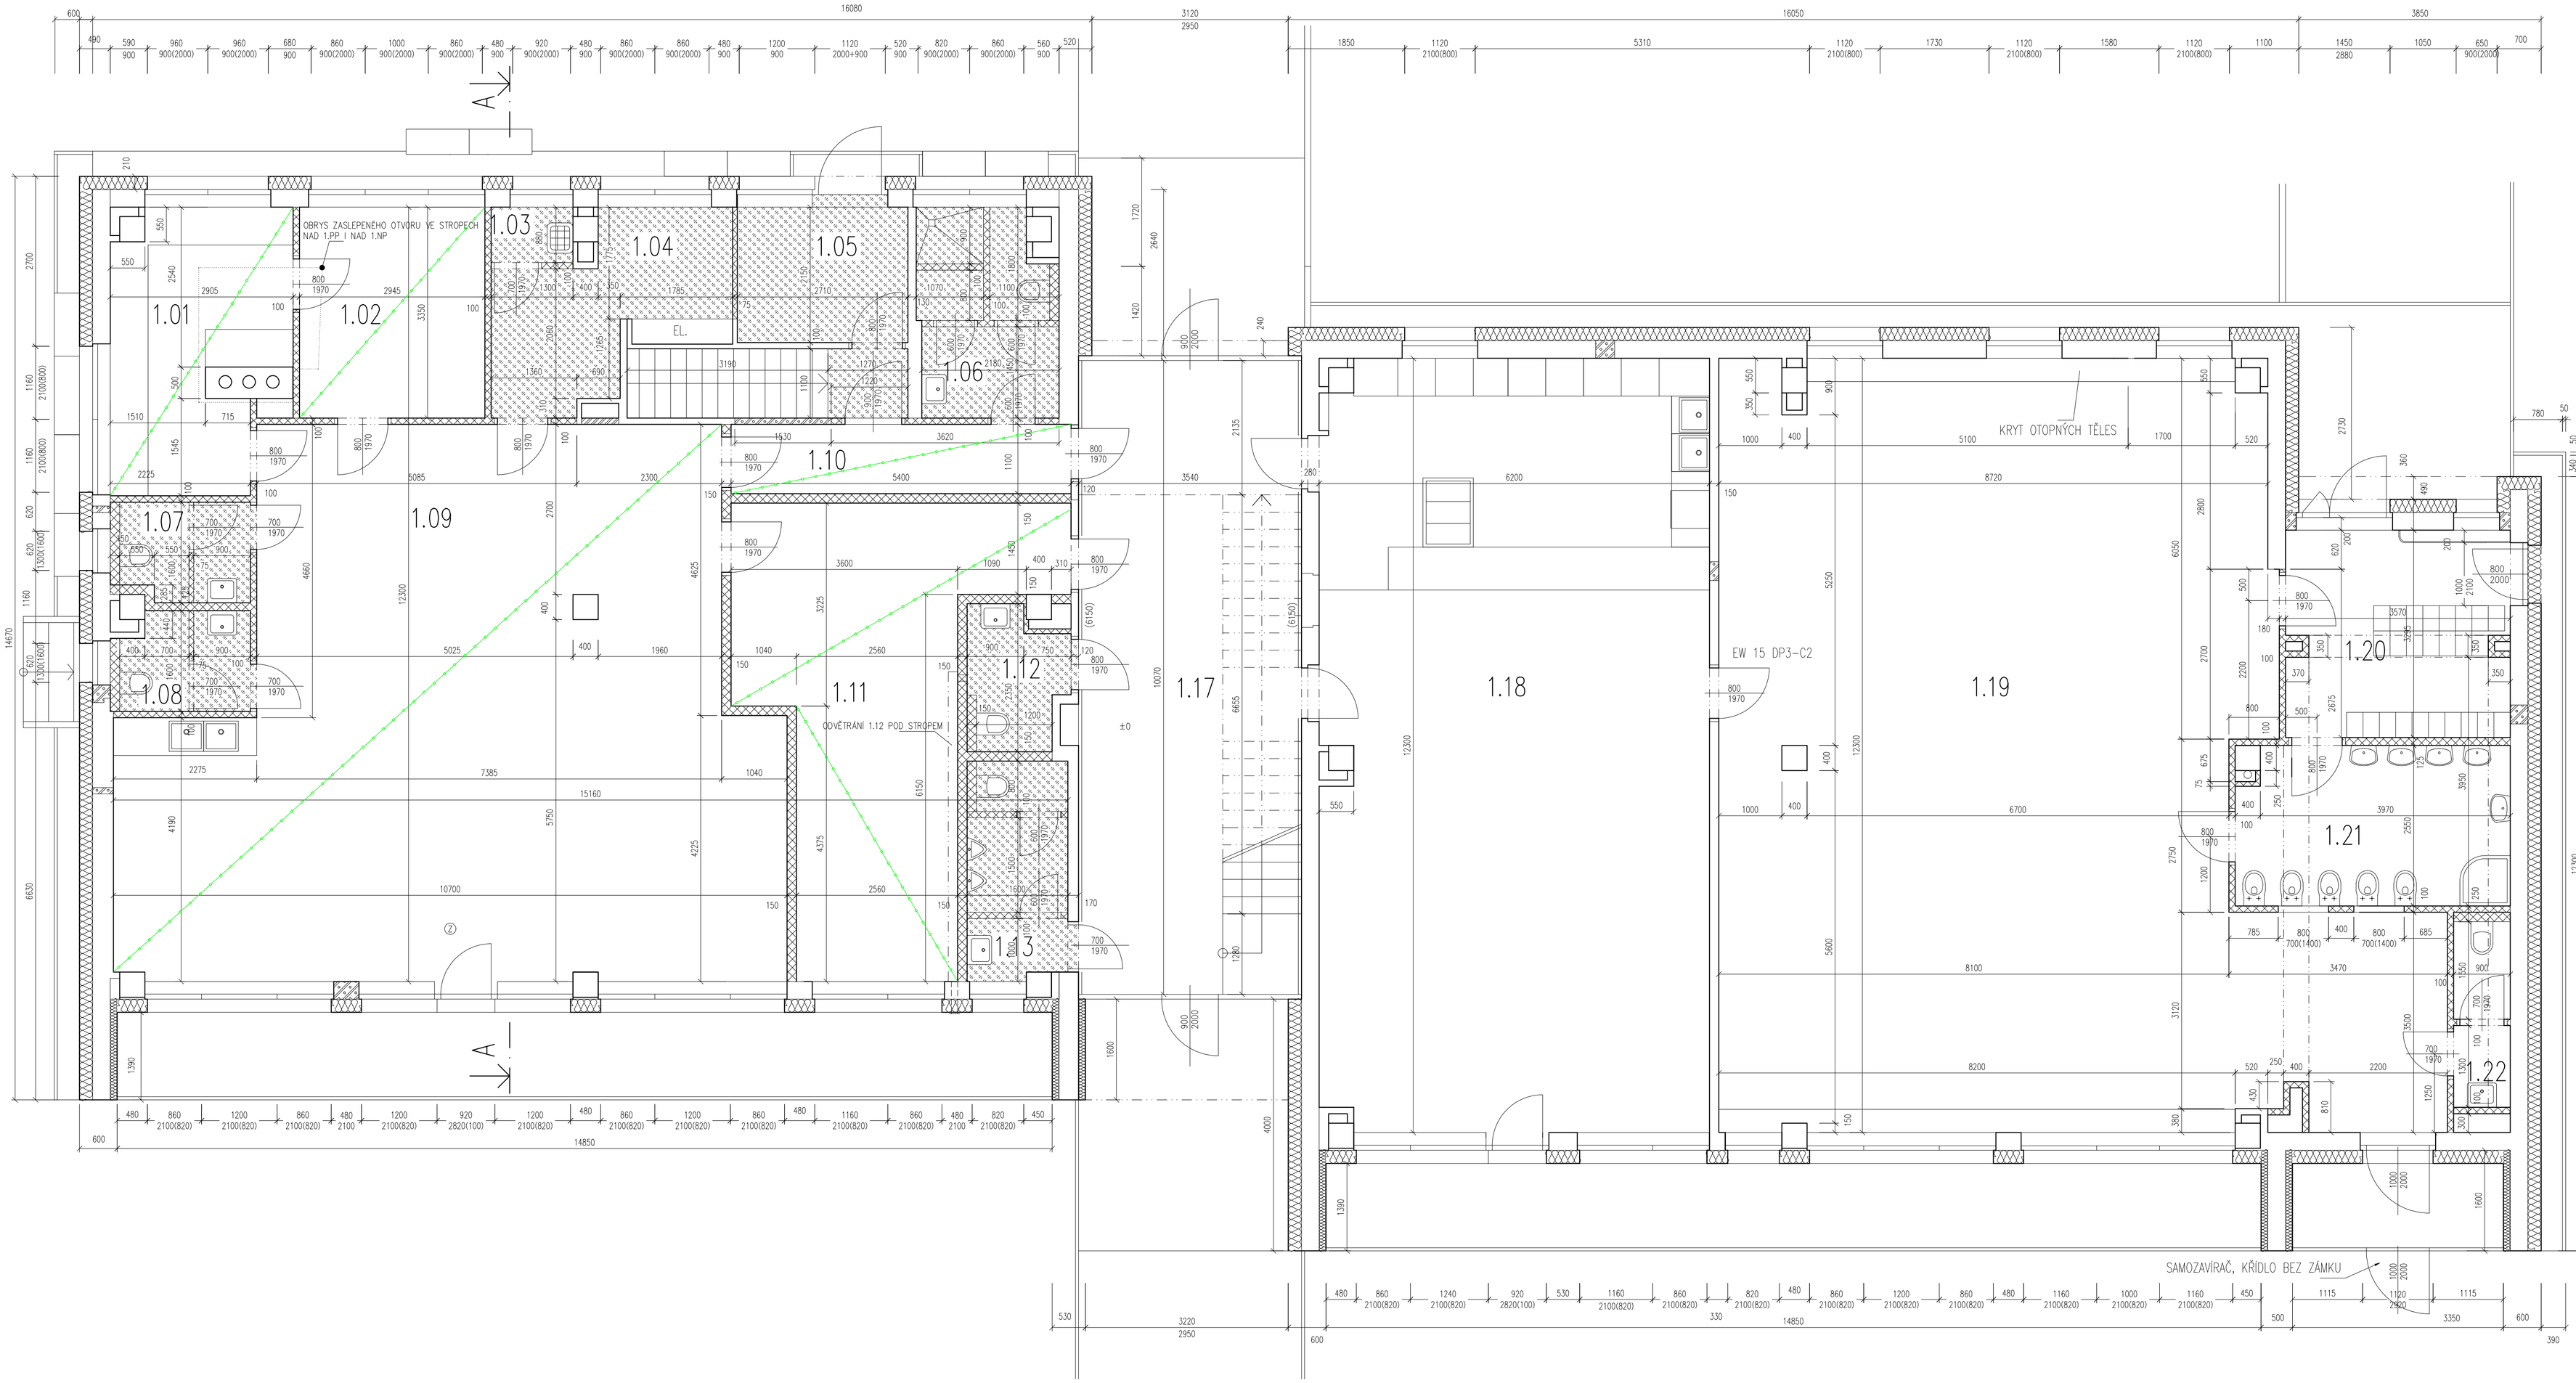

LEGENDA MÍSTNOSTÍ

OZN.	ÚČEL MÍSTNOSTI	m2	PODLAHA
1.01	CVIČNÁ KUCHYŇKA	11,42	PVC+PŘÍŘEZEK V. 100 JAKO SOKL
1.02	MÍSTNOST PRO KONZUMACI	10,19	PVC+PŘÍŘEZEK V. 100 JAKO SOKL
1.03	ÚKLID	1,21	KER. DLAŽBA+KER. OBKLAD V. 1500
1.04	TECHNICKÁ MÍSTNOST	8,24	KER. DLAŽBA+KER. SOKL V. 100
1.05	MANIPULACE	7,30	KER. DLAŽBA+KER. SOKL V. 100
1.06	HYG. ZÁZEMÍ PERSONÁL	6,72	KER. DLAŽBA+KER. OBKLAD V. 2000
1.07	HYG. ZÁZEMÍ DÍVKY	3,49	KER. DLAŽBA+KER. OBKLAD V. 1500
1.08	HYG. ZÁZEMÍ CHLAPCI	3,32	KER. DLAŽBA+KER. OBKLAD V. 1500
1.09	UČEBNA ZŠ	79,19	PVC+PŘÍŘEZEK V. 100 JAKO SOKL
1.10	CHODBA	6,00	PVC+PŘÍŘEZEK V. 100 JAKO SOKL
1.11	ŠATNA	25,28	PVC+PŘÍŘEZEK V. 100 JAKO SOKL
1.12	WC ŽENY	3,14	KER. DLAŽBA+KER. OBKLAD V. 2000
1.13	WC MUŽI	5,42	KER. DLAŽBA+KER. OBKLAD V. 2000
1.17	VSTUPNÍ PROSTORY	35,74	STÁVAJÍCÍ TERACO
1.18	VÝDEJNA STRAVY A JÍDELNA	76,08	STÁVAJÍCÍ PVC
1.19	HERNA, JÍDELNA	114,85	PVC+PŘÍŘEZEK V. 100 JAKO SOKL
1.20	ŠATNA	11,82	PVC+PŘÍŘEZEK V. 100 JAKO SOKL
1.21	WC DĚTI	11,06	KER. DLAŽBA+KER. OBKLAD V. 2000
1.22	HYG. ZÁZEMÍ PERSONÁL	2,84	KER. DLAŽBA+KER. OBKLAD V. 2000

POZNÁMKA: NOVÉ PODLAHOVÉ KRYTINY A OBKLADY

LEGENDA HMOT

- STÁVAJÍCÍ KONSTRUKCE
- ZAZDÍVKY Z CP NA MVC 5
- NOVÁ NÁŠLAPNÁ VRSTVA Z PVC
- NOVÁ KERAMICKÁ PROTISKLUZNÁ DLAŽBA, TŘÍDA PROTISKLUZNOSTI R9
- VYZDÍVKY Z PÓROBETONU
- SÁDROKARTONOVÉ PŘÍČKY

ZASLEPENÍ PROSTUPU STROPNÍ KONSTRUKCÍ NAD 1.PP A NAD 1.NP

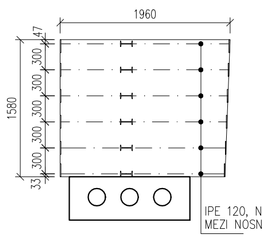

IPE 120, NA KONCÍCH KOTEVNÍ PATKA 160x160x10, 4xM8/120 CHEM. KOTVA MEZI NOSNÍKY CP DO CEM. MALTY

SKLADBA STROPU NAD 1.PP:
- PVC
- LITÝ BETON TL. 70 SE SÍTÍ 150x150x5
- SEPARACE PE FÓLIE
- XPS AŽ 240
- BETON 70 MEZI NOSNÍKY
- CP DO CEM. MALTY MEZI NOSNÍKY, TL. 70

SKLADBA STROPU NAD 1.NP:
- PVC
- LITÝ BETON TL. 70 SE SÍTÍ 150x150x5
- SEPARACE PE FÓLIE
- XPS AŽ 140
- BETON 70 MEZI NOSNÍKY
- CP DO CEM. MALTY MEZI NOSNÍKY, TL. 70

POZNÁMKY K BOURÁNÍ KOMÍNOVÉHO TĚLESA:
- BOURÁNÍ V 1.NP BUDE MOŽNÉ AŽ PO PODCHYCENÍ NADSTŘEŠNÍ ČÁSTI KOMÍNU A VYBOURÁNÍ KOMÍNOVÉHO TĚLESA V 2.NP
- NEJPRVE SE VYBOURAJÍ PŘÍČKY PRO PŘÍSTUP KE KOMÍNU
- V 1.PP SE KOMÍN, ANI PŘÍČKY VÝTAHOVÉ ŠACHTY BOURAT NEBUDOU

POZNÁMKA

- NOVÉ NÁŠLAPNÉ VRSTVY VYZNAČENY V TABULCE MÍSTNOSTÍ, OSTATNÍ NUTNO CHRÁNIT PŘED POŠKOZENÍ PROVOZEM STAVBY
- OMÍTKY STROPŮ A STĚN OPRAVENY V ROZSAHU DO 30% (OTLUČENÍ NA PODKLAD, CEMENTOVÝ POSTŘIK, NOVÉ JÁDRO),
- MALBY STĚN A STROPŮ PŘED PŘEŠTUKOVÁNÍM A NOVOU VÝMALBOU KOMPLETNĚ OŠKRÁBANY
- STĚNY A STROPY NOVĚ PŘEŠTUKOVÁNY V ROZSAHU 100%
- V MÍSTNOSTECH Č. 1.19 AŽ 1.22 SE NEBUDOU PROVÁDĚT ŽÁDNÉ STAVEBNÍ ANI ELEKTRO PRÁCE
- SNÍŽENÉ ČÁSTI PODLAH V LEVÉ PŮLCE BUDOU DOBETONOVÁNY DO ZÁKLADNÍ ROVINY ±0

Projektant: Ing. Šlanhof	Vypracoval: Ing. Šlanhof	JŠ projekční a inženýrská, s.r.o. Olomučany 188, 67903 Olomučany projekty a inženýrská činnost	
Místo stavby: Brno-Starý Lískovec	Stav. úřad: Brno-Starý Lískovec		
Stavebník: Statutární město Brno, Městská část Brno – Starý Lískovec, Oderská 4, 625 00 Brno – Starý Lískovec		Formát:	A1
		Datum:	03/2025
Název akce: Oprava elektroinstalace objektu Krymská 2, Brno-Starý Lískovec		Účel PD:	DPS
		Zakázkové č.:	
Půdorys 1.NP, nový stav		Měřítko: 1:50	Výkres č.: D.1.1.3-03