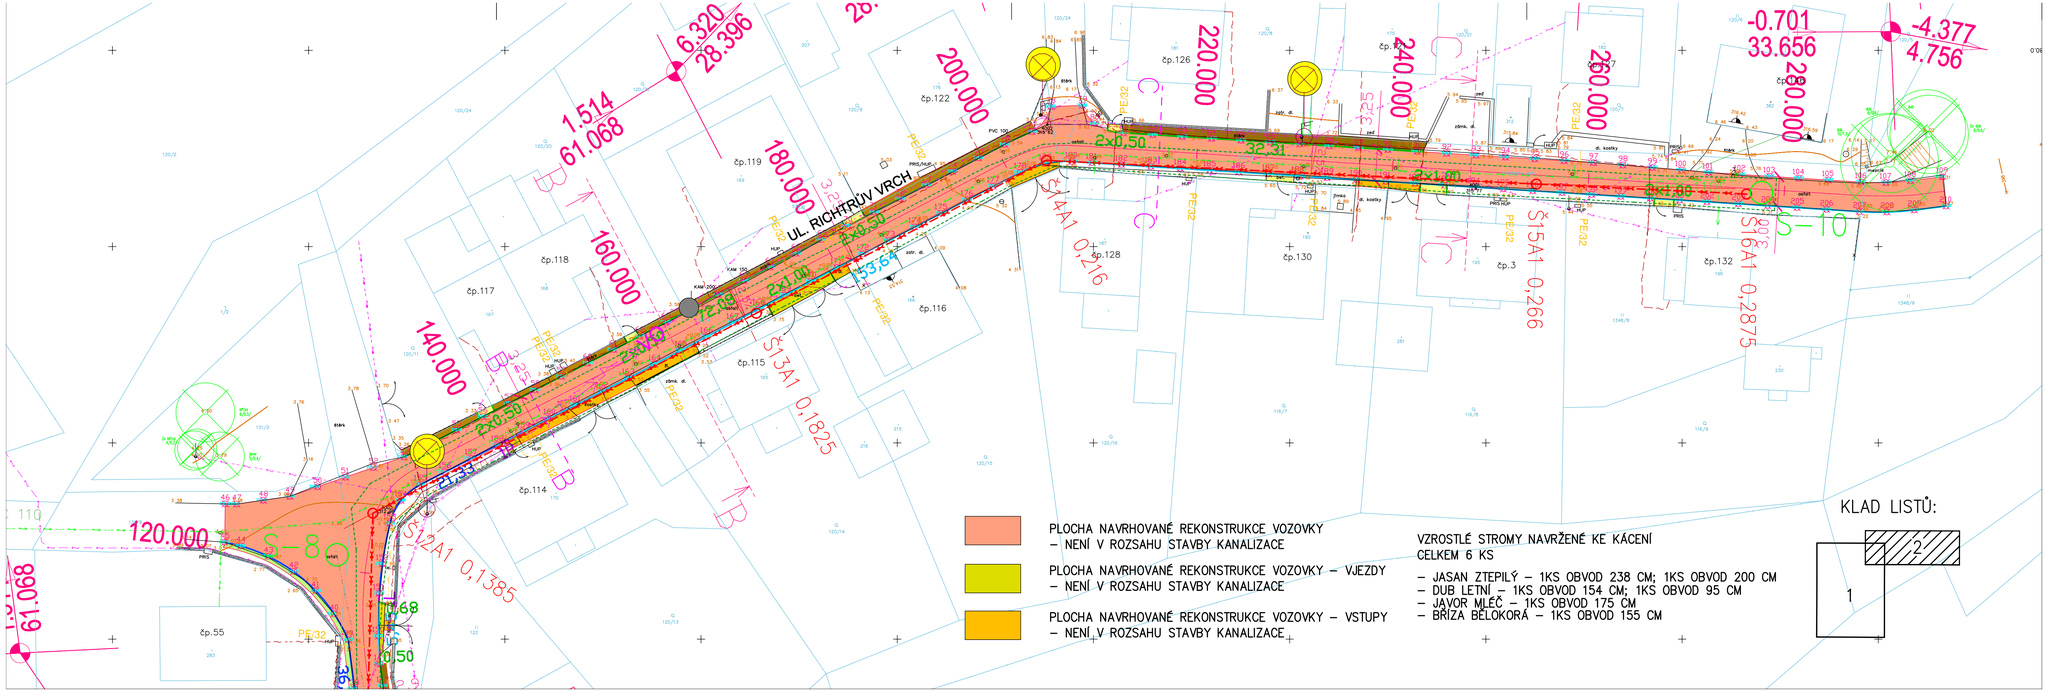

PLOCHA NAVRHOVANÉ REKONSTRUKCE VOZOVKY – NENÍ V ROZSAHU STAVBY KANALIZACE

PLOCHA NAVRHOVANÉ REKONSTRUKCE VOZOVKY – VJEZDY – NENÍ V ROZSAHU STAVBY KANALIZACE

PLOCHA NAVRHOVANÉ REKONSTRUKCE VOZOVKY – VSTUPY – NENÍ V ROZSAHU STAVBY KANALIZACE

VZROSTLÉ STROMY NAVRŽENÉ KE KÁCENÍ
CELKEM 6 KS

- JASAN ZTEPILÝ – 1KS OBVOD 238 CM; 1KS OBVOD 200 CM
- DUB LETNÍ – 1KS OBVOD 154 CM; 1KS OBVOD 95 CM
- JAVOR MLÉČ – 1KS OBVOD 175 CM
- BŘÍZA BĚLOKORÁ – 1KS OBVOD 155 CM

KLAD LISTŮ:

LEGENDA – INŽENÝRSKÉ SÍTĚ:

- NOVÁ SPLAŠKOVÁ KANALIZACE STOKA A1 DN 300 KAM, DL. 287,5 M
- STÁVAJÍCÍ STL PLYNOVOD
- STÁVAJÍCÍ VODOVODNÍ ŘADY
- STÁVAJÍCÍ NADZEMNÍ VEDENÍ VN
- STÁVAJÍCÍ NADZEMNÍ VEDENÍ NN
- STÁVAJÍCÍ PODZEMNÍ VEDENÍ NN
- STÁVAJÍCÍ NADZEMNÍ VEDENÍ VEŘ. OSVĚTLENÍ
- STÁVAJÍCÍ DEŠŤOVÁ KANALIZACE
- STÁVAJÍCÍ SPLAŠKOVÁ KANALIZACE
- SDĚLOVACÍ VEDENÍ PODZEMNÍ
- SDĚLOVACÍ VEDENÍ NADZEMNÍ
- S-10 PRŮZKUMNÉ SONDY IGP 2019
- A – – – A CHARAKTERISTICKÉ PŘÍČNÉ ŘEZY STAVENIŠTĚM
- OBVOD STAVENIŠTĚ – PLOCHA 980 M2
  ZAŘÍZENÍ STAVENIŠTĚ – 15 M2 P.P.Č. 116/1

HORNÍ CHRASTAVA

C.2.2

Vypracoval : K O L E K T I V		Zodp.projektant : ING.R.ZAHRADNÍK	**ATELIER VH s.r.o.** Projektování a inženýrská činnost vodohospodářských staveb Krkonošská 607/6 460 07 Liberec IČO : 048 980 36 DIČ : CZ04898036
Kreslil :	Datum : 12/2021	Měřítko : 1:250	Stupeň : DPS
Akce : CHRASTAVA - SPLAŠKOVÁ KANALIZACE V ULICI RICHTRŮV VRCH			
KOORDINAČNÍ SITUACE č.2			
Kraj : LIBERECKÝ	Investor : MĚSTO CHRASTAVA, NÁM. 1. MÁJE 1 463 31 CHRASTAVA	Formát : 5A4	Číslo zakázky : / Číslo soupravy :