

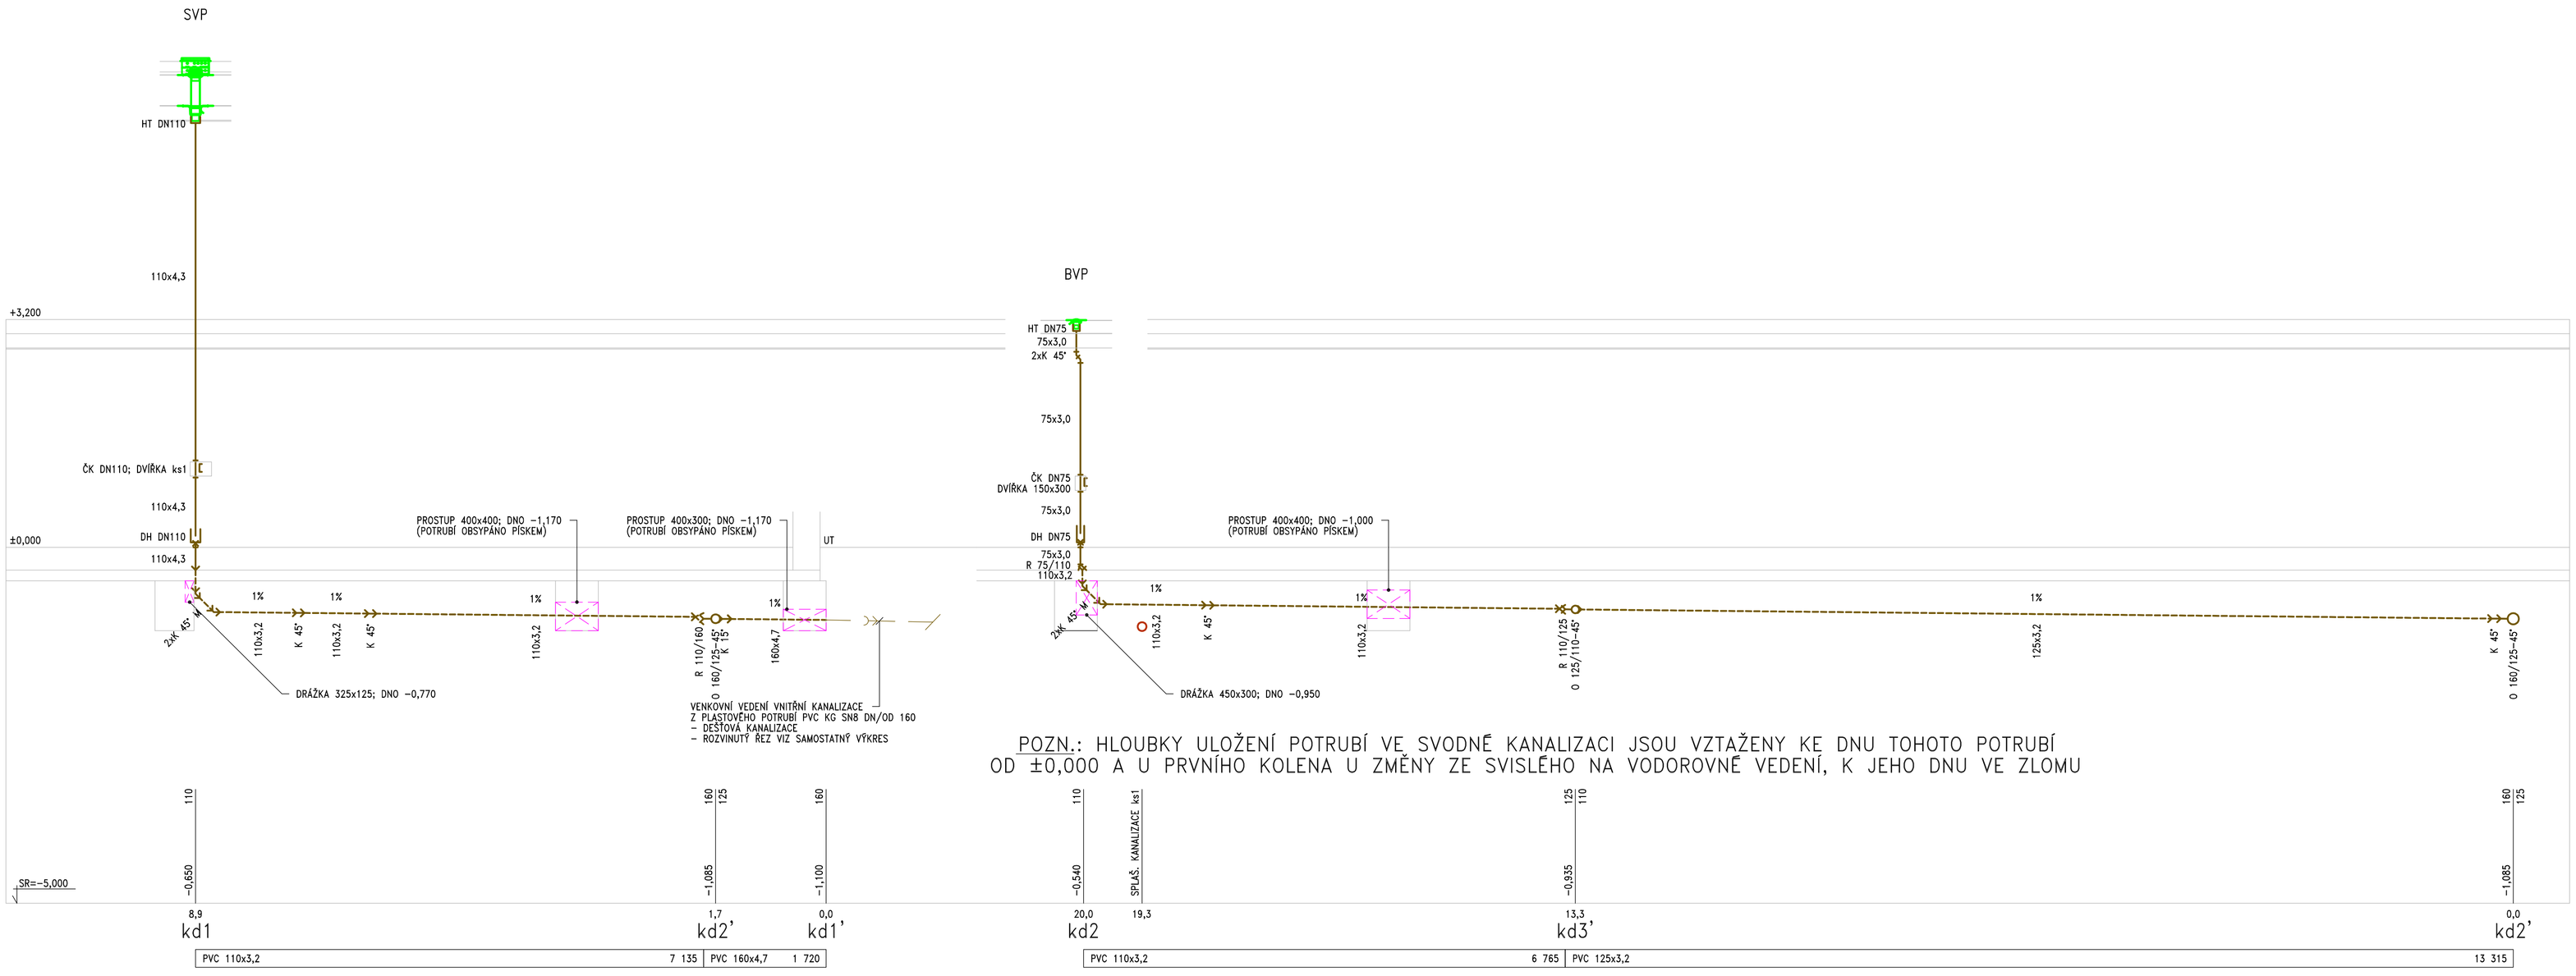


POZN.: HLOUBKY ULOŽENÍ POTRUBÍ VE SVODNÉ KANALIZACI JSOU VZTAŽENY KE DNU TOHOTO POTRUBÍ OD ±0,000 A U PRVNÍHO KOLENA U ZMĚNY ZE SVISLÉHO NA VODOROVNÉ VEDENÍ, K JEHO DNU VE ZLOMU

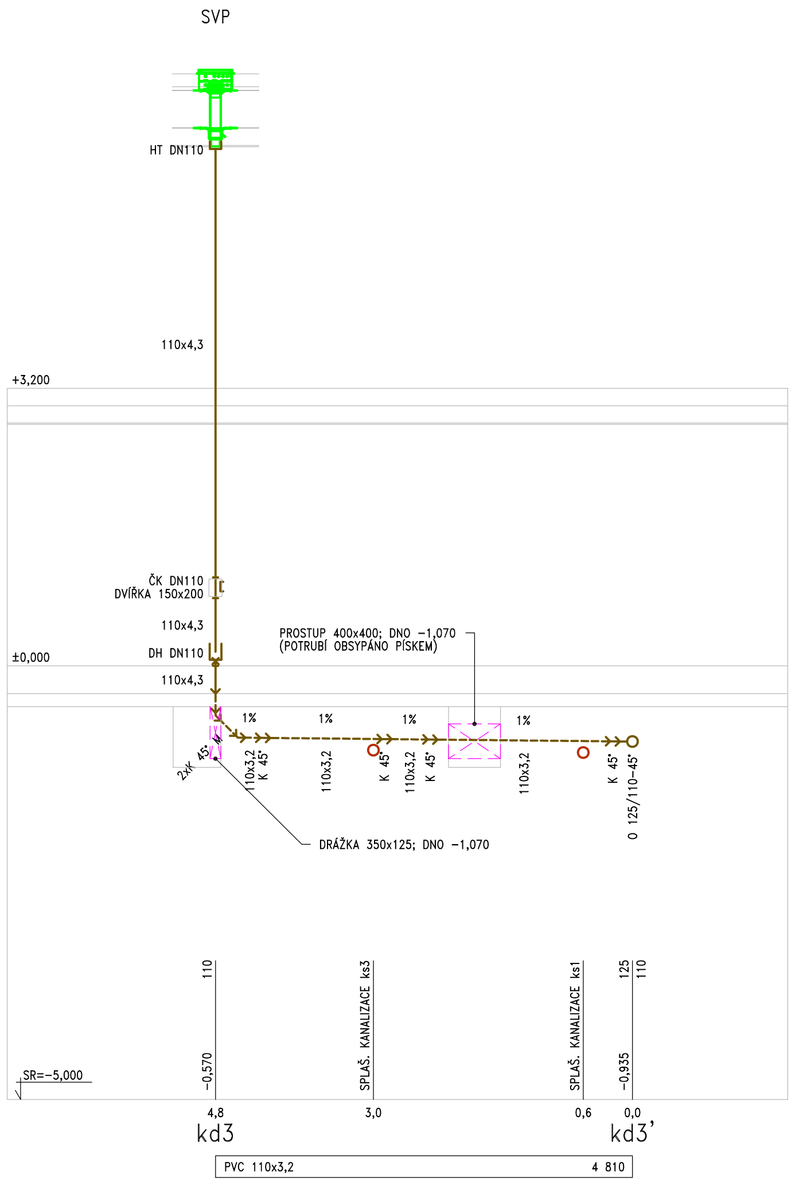

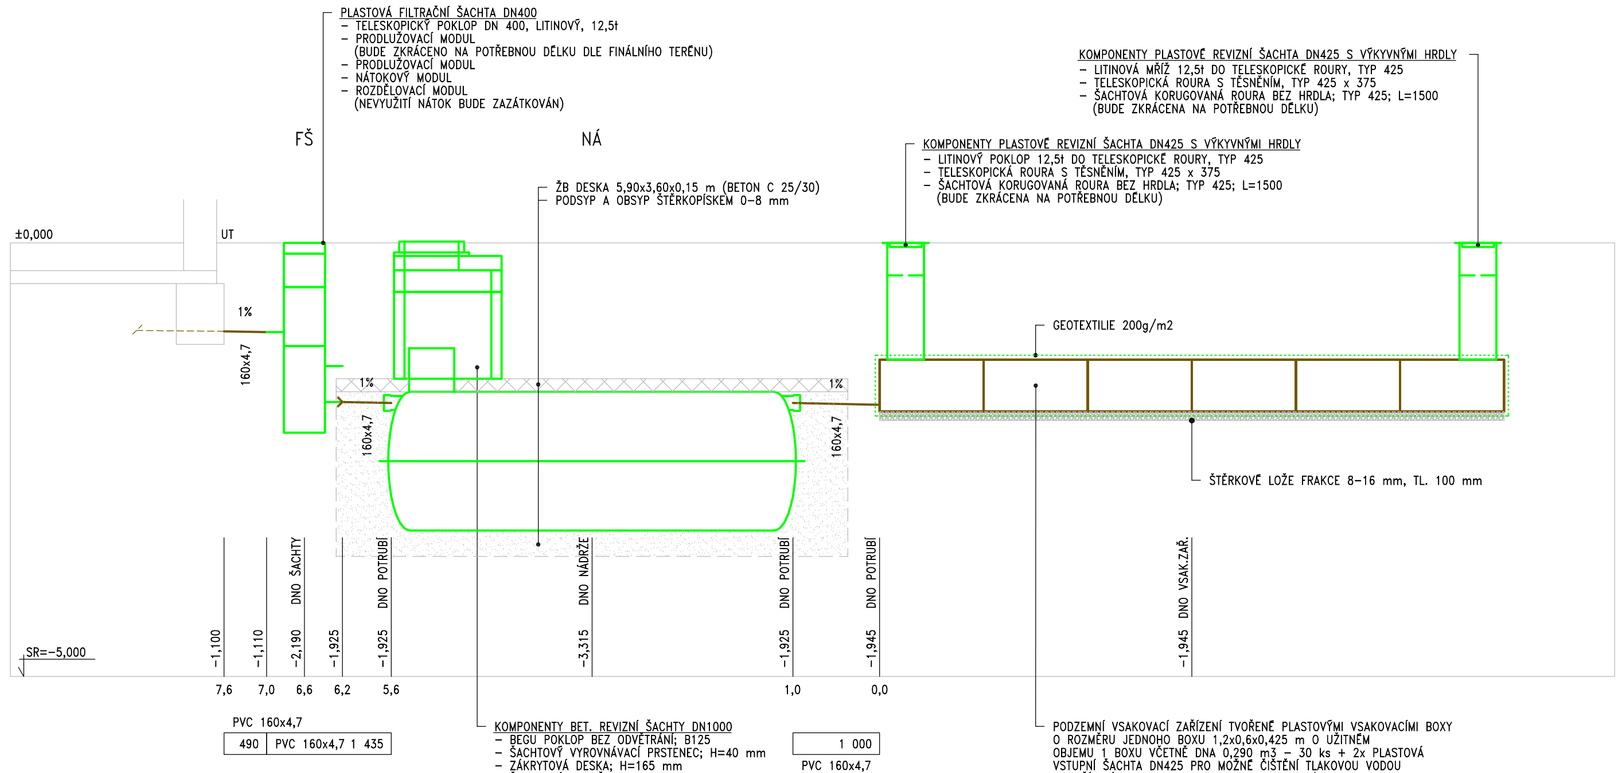

POZNÁMKA :

VIZ VÝKRES S PŮDORYSY KANALIZACE.

LEGENDA :

VIZ VÝKRES S PŮDORYSY KANALIZACE.

BYTOVÝ DŮM V DOLNÍCH BEŘKOVICÍCH

p.č. 194/2, k.ú. Dolní Beřkovice [628654]

INVESTOR

Obec Dolní Beřkovice
Klášterní 110
277 01 Dolní Beřkovice
IČO: 00236799

PROJEKTANT / AUTOR

City Upgrade s.r.o.
Dukovany 221
675 56 Dukovany

http://cityupgrade.cz
architekti@cityupgrade.cz

ZODPOVĚDNÝ PROJEKTANT

Ing. arch. Lucie Kadrmanová Chytilová
ČKA 04 165

ZODPOVĚDNÝ PROJEKTANT TÉTO ČÁSTI PD

Josef Maša
ČKAIT 1400395

RAZÍTKO | ČÍSLO PARÉ

Č. ZAKÁZKY: 187 | DATUM: 03 / 2022

MĚŘÍTKO: 1:50 | FORMÁT: 840 x 594

OBJEKT

SO.01 BYTOVÝ DŮM
D.1.4 TECHNIKA PROSTŘEDÍ STAVEB
D.1.4a - ZDRAVOTNĚ TECHNICKÉ INSTALACE, HOSPODAŘENÍ S DEŠŤOVOU VODOU

NÁZEV VÝKRESU

KANALIZACE - ROZVINUTÝ ŘEZ IV

STUPEŇ

DÚR + DSP + DPS

ČÁST	ČÍSLO	REVIZE
D.1.4a	012	/00