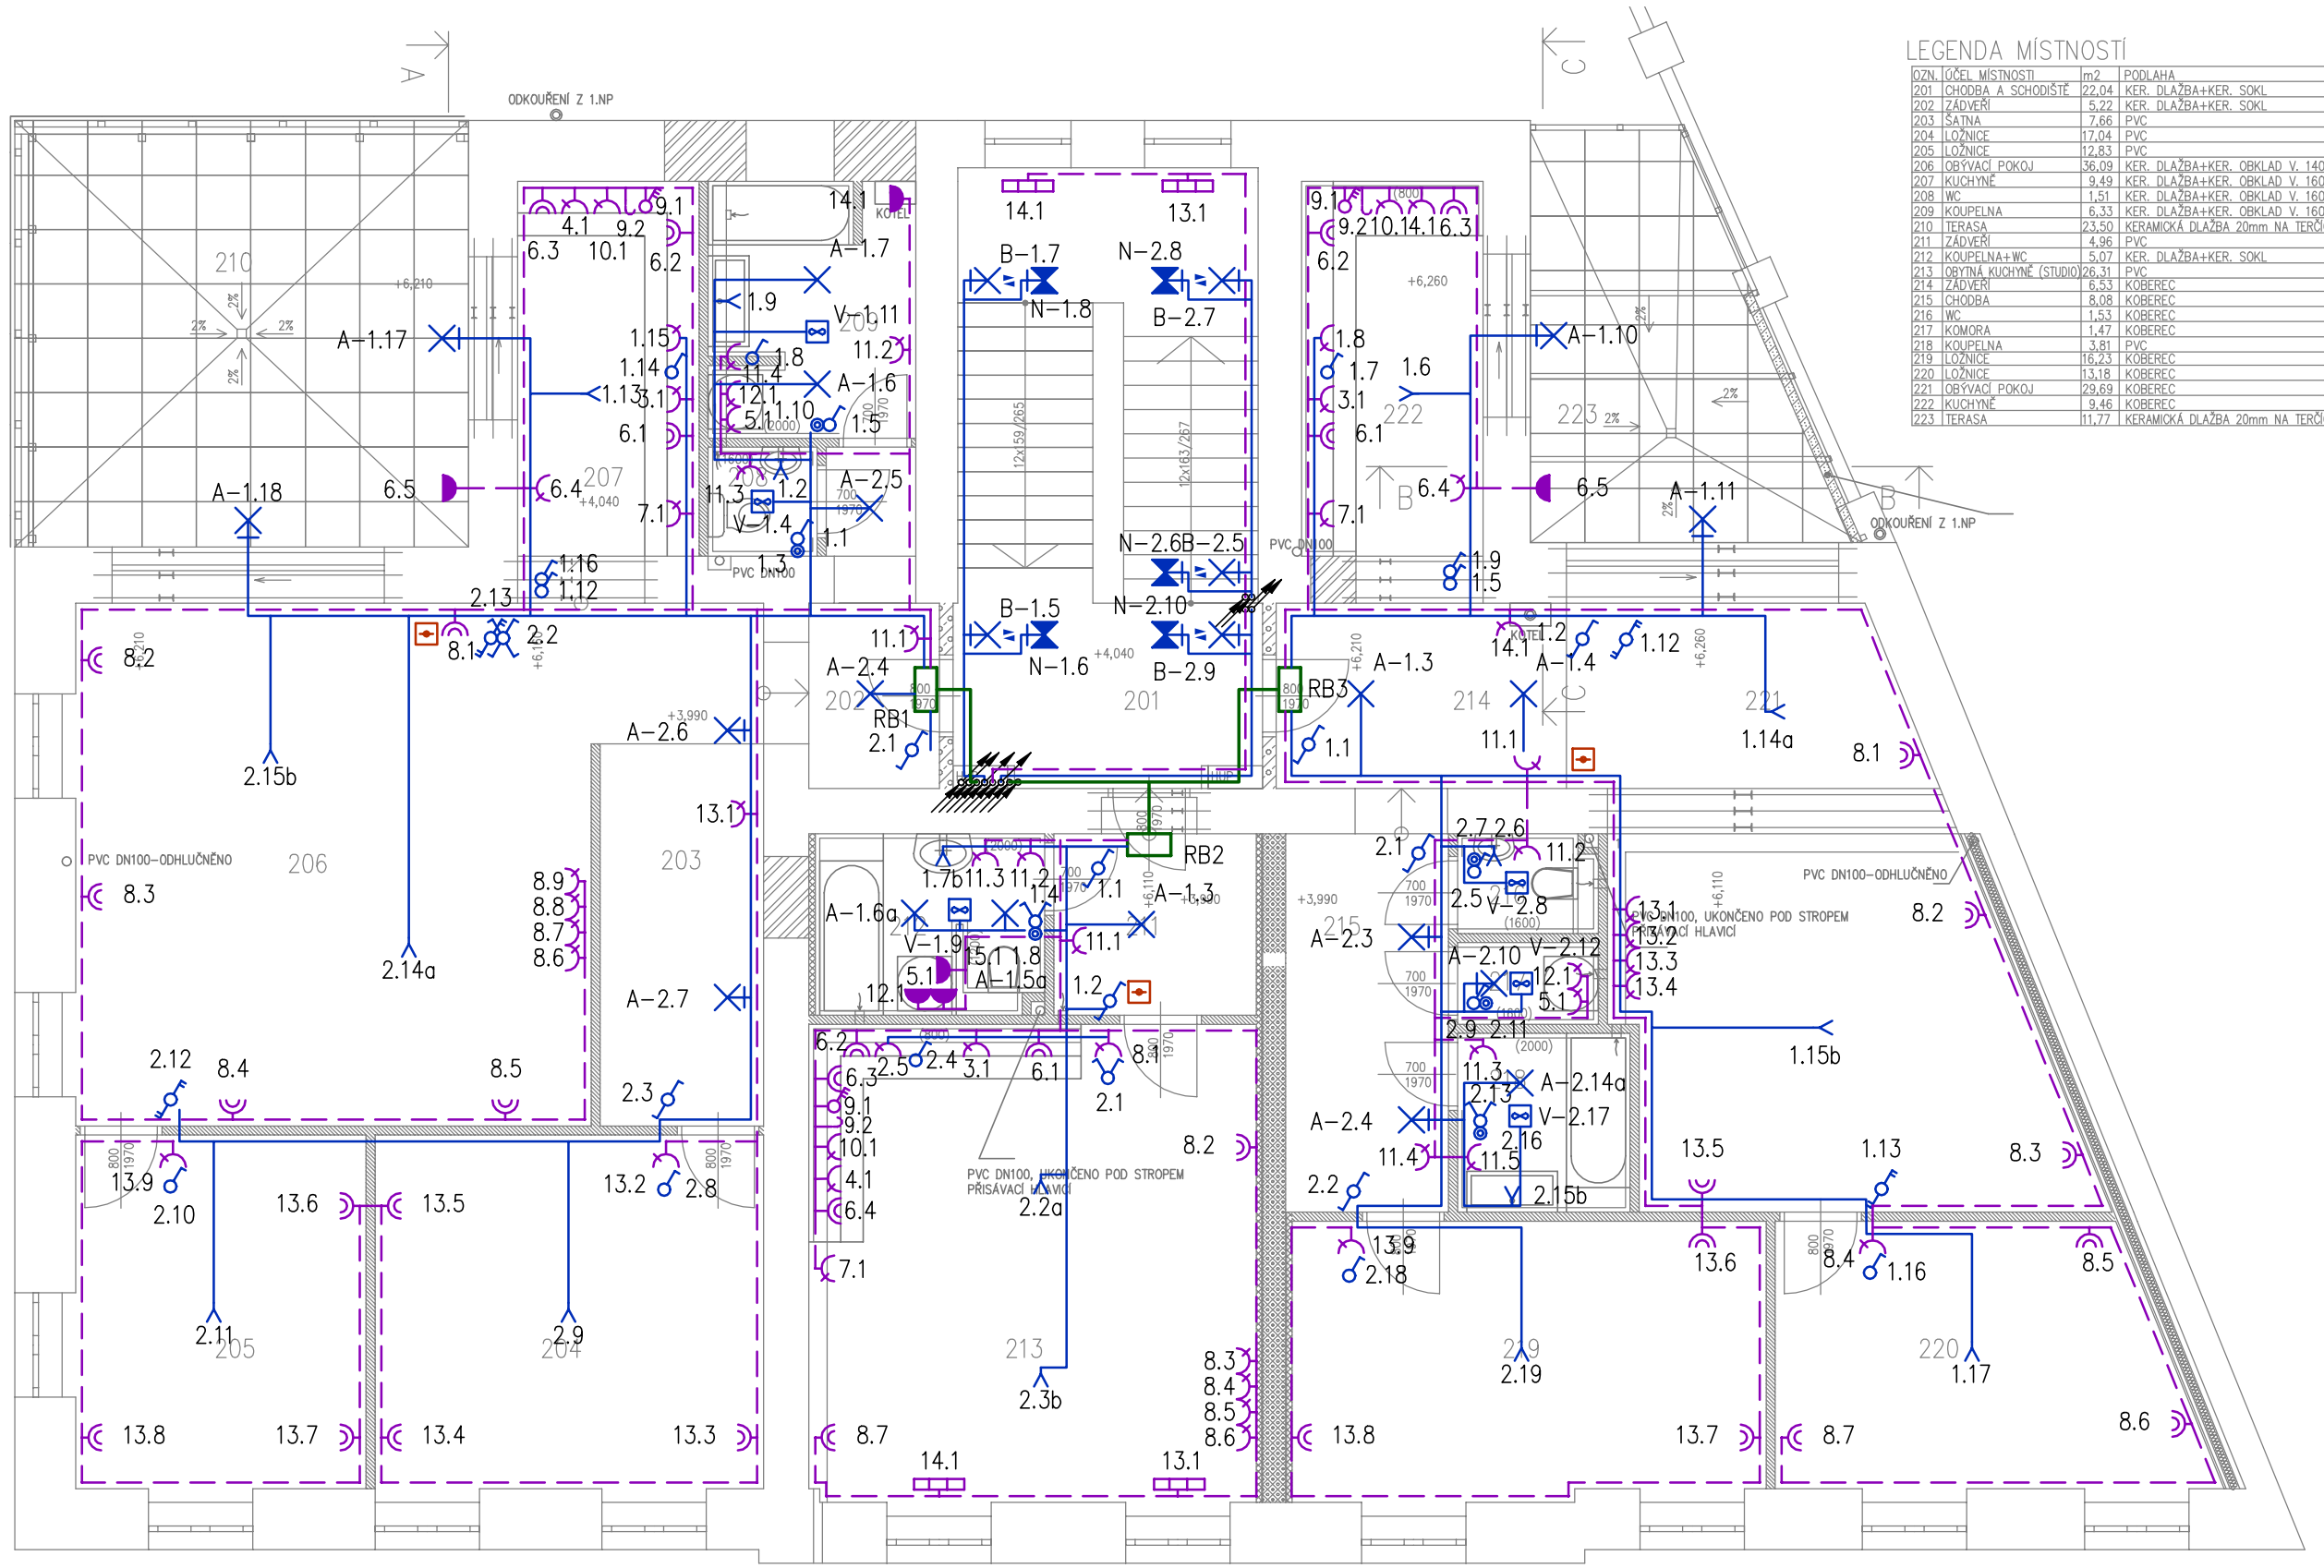

LEGENDA MÍSTNOSTÍ

OZN.	ÚČEL MÍSTNOSTI	m2	PODLAHA	SV(mm)
201	CHODBA A SCHODIŠTĚ	22,04	KER. DLAŽBA+KER. SOKL	3000
202	ZÁDVEŘÍ	5,22	KER. DLAŽBA+KER. SOKL	3000
203	SATNA	7,66	PVC	3000
204	LOŽNICE	17,04	PVC	3000
205	LOŽNICE	12,83	PVC	3000
206	OBÝVACÍ POKOJ	36,09	KER. DLAŽBA+KER. OBKLAD V. 1400	3000
207	KUCHYNĚ	9,49	KER. DLAŽBA+KER. OBKLAD V. 1600	3000
208	WC	1,51	KER. DLAŽBA+KER. OBKLAD V. 1600	3000
209	KOUPELNA	6,33	KER. DLAŽBA+KER. OBKLAD V. 1600	3000
210	TERASA	23,50	KERAMICKÁ DLAŽBA 20mm NA TERČÍCH	3000
211	ZÁDVEŘÍ	4,96	PVC	3000
212	KOUPELNA+WC	5,07	KER. DLAŽBA+KER. SOKL	3000
213	OBÝVAČ KUCHYNĚ (STUDIO)	26,31	PVC	3000
214	ZÁDVEŘÍ	6,53	KOBEREC	3000
215	CHODBA	8,08	KOBEREC	3000
216	WC	1,53	KOBEREC	3000
217	KOMORA	1,47	KOBEREC	3000
218	KOUPELNA	3,81	PVC	3000
219	LOŽNICE	16,23	KOBEREC	3000
220	LOŽNICE	13,18	KOBEREC	3000
221	OBÝVACÍ POKOJ	29,69	KOBEREC	3000
222	KUCHYNĚ	9,46	KOBEREC	3000
223	TERASA	11,77	KERAMICKÁ DLAŽBA 20mm NA TERČÍCH	–

LEGENDA HMOT

- STÁVAJÍCÍ KONSTRUKCE
- ZAZDÍVKY Z CP – P15, MVC 2,5
- POŽÁRNÍ AKUSTICKÁ STĚNA – OC. KCE 100mm, MIN. VLNA TL. MIN. 50mm, OPLÁŠTĚNÍ OBOUSTRANNĚ SÁDROVLÁKNITÉ DESKY 2x12,5mm, SYSTÉM EI 45 DP1, Rw=64 dB
- BYTOVÁ PŘÍČKA TL. 100mm – OC. KCE 75mm, MIN. VLNA MIN. 40mm, OPLÁŠTĚNÍ OBOUSTRANNĚ SÁDROVLÁKNITÁ DESKA 1x12,5mm, Rw=54 dB
- POŽÁRNÍ PŘÍČKA – OC. POZINK. KONSTRUKCE 75, MIN. VLNA 60, OBJ. HMOTNOST MIN. 35kg/m3, OPLÁŠTĚNÍ CEM. DESKA 12,5 S OBOUSTRANNOU VÝZTUŽÍ ZE SKELNÝCH VLÁKEN, POŽÁRNÍ ODOLNOST EI 45 DP1

LEGENDA HMOT

LEGENDA PODHLEDŮ

- SDK PODHLED REI 15, DVOJITÝ OC. ROŠT, MIN. VLNA TL. MIN. 40 mm S OBJ. HMOTNOSTÍ MIN. 40 kg/m3, 1x POŽÁRNÍ SDK DESKA TL. 15
- SDK PODHLED REI 45, DVOJITÝ OC. ROŠT, MIN. VLNA TL. MIN. 60 mm S OBJ. HMOTNOSTÍ MIN. 40 kg/m3, 2x POŽÁRNÍ SDK DESKA TL. 12,5

POZNÁMKA:

1 SDK OPLÁŠTĚNÍ ODVĚTRÁNÍ MÍSTNOSTÍ BEZ OKEN VEDENO POD PODHLEDEM, 200x200

SILOVÁ NAPÁJECÍ SÍŤ — 3/PEN AC 400/230 V 50 Hz / TN-C
3/N/PE AC 400/230 V 50 Hz / TN-C-S

OCHRANA PŘED NEB. DOTYKEM — DLE ČSN 33 2000-4-41 ed. 3 AUTOMATICKÝM ODPOJENÍM OD ZDROJE DOPLNĚNÁ DOPLŇUJÍCÍM OCHRANNÝM POSPOJOVÁNÍM

VNĚJŠÍ VLIVY — JSOU URČENY DLE ČSN 33 2000-1 ed. 2, ČSN 33 2000-5-51 ed. 3

POZNÁMKA
- SCHÉMATICKÉ ZNAČKY PRVKŮ EL.INSTALACE, KVŮLI PŘEHLEDNOSTI, NEODPOVÍDAJÍ MĚŘÍTKU
- U ZNAČEK VYPÍNAČŮ/ZÁSUVEK, KTERÉ SE DOTÝKAJÍ SE PŘEDPOKLÁDÁ SPOLEČNÝ RÁMEČEK
- VYPÍNAČ A JEDNODUCHÁ ZÁSUVKA U VCHODU DO POKOJŮ NEZNAMENÁ SPOLEČNÝ RÁMEČEK

LEGENDA

- PŘÍPOJKOVÁ SKŘÍŇ (HDS), HLAVNÍ ROZVÁDĚČ, PODRUŽNÝ ROZVÁDĚČ
- LED SVÍTIDLO
- LED SVÍTIDLO S PIR ČIDLEM
- LED SVÍTIDLO S NOUZOVÝM MODULEM
- LED SVÍTIDLO S PIR ČIDLEM A NOUZOVÝM MODULEM
- LED SVÍTIDLO / (NÁHRADA ZÁŘIVKOVÉHO)
- VYPÍNAČ ŘAZENÍ 1 / 2 / 5 / 6 / 6+6 / 7 / PROVEDENÍ IP44
- TLAČÍTKO / SE SIGNÁLKOU / KRABICE
- SADA PRO NOUZOVOU SIGNALIZACI (kontrolní modul s alarmem, tl. signální tahové, tl. resetovací, transformátor)
- ZDROJ 24VDC PRO SPLACHOVÁNÍ / VENTILÁTOR / OSOUŠEČ RUKOU
- ZÁSUVKA JEDNODUCHÁ / S PŘEP. OCHR. / DVOJITÁ
  ZÁSUVKA IP44 JEDNODUCHÁ / 3f
- VÝVOD / VYPÍNAČ 3f / IP44 / KONVEKTOR
- ZAŘÍZENÍ AUTONOMNÍ DETEKCE A SIGNALIZACE
- CENTRAL / TOTAL STOP
- KABELY PRO SVĚTELNÉ OKRUHY
  KABELY PRO ZÁSUVKOVÉ OKRUHY
  NAPÁJECÍ PŘÍVODY / KABELY / VODIČE
  OVLÁDACÍ KABELY
- STOUPAJÍCÍ VEDENÍ - Z NIŽŠÍHO DO VYŠŠÍHO PATRA
- KLESAJÍCÍ VEDENÍ - Z VYŠŠÍHO DO NIŽŠÍHO PATRA
- ELEKTROINSTALAČNÍ LIŠTA / SBĚRNÝ DRŽÁK (HÁK)

STÁVAJÍCÍ MATERIÁL JE ZNAČEN ORANŽOVOU BARVOU

KRESLIL	PROJEKTANT	SCHVÁLIL
ONDŘEJ MAZAL	ONDŘEJ MAZAL	ONDŘEJ MAZAL

DELANTE
Ondřej Mazal, IČ: 86868110
Nikolčice 265, 691 71 Nikolčice
e-mail: info@delante.cz, mob.: +420 728 021 541
www.delante.cz

STAVEBNÍK:	STATUTÁRNÍ MĚSTO BRNO, MĚSTSKÁ ČÁST BRNO - STARÝ LÍSKOVEC	ZAKÁZKOVÉ ČÍSLO DELANTE:	1810ELKL
MÍSTO:	BRNO, KLOBÁSOVA 9	ARCHIVNÍ ČÍSLO:	-
STAVBA:	STAVEBNÍ ÚPRAVY ADMINISTRATIVNÍ BUDOVY KLOBÁSOVA 9, BRNO-STARÝ LÍSKOVEC	DATUM:	05/2018
		FORMÁT:	A4x3
ČÁST:	D.3 SILNOPROUDÁ ELEKTROINSTALACE	STUPEŇ PD:	DPS
OBSAH:	INSTALAČNÍ VÝKRES 2. NP	MĚŘÍTKO: 1:75	Č. VÝKRESU: D.3.5