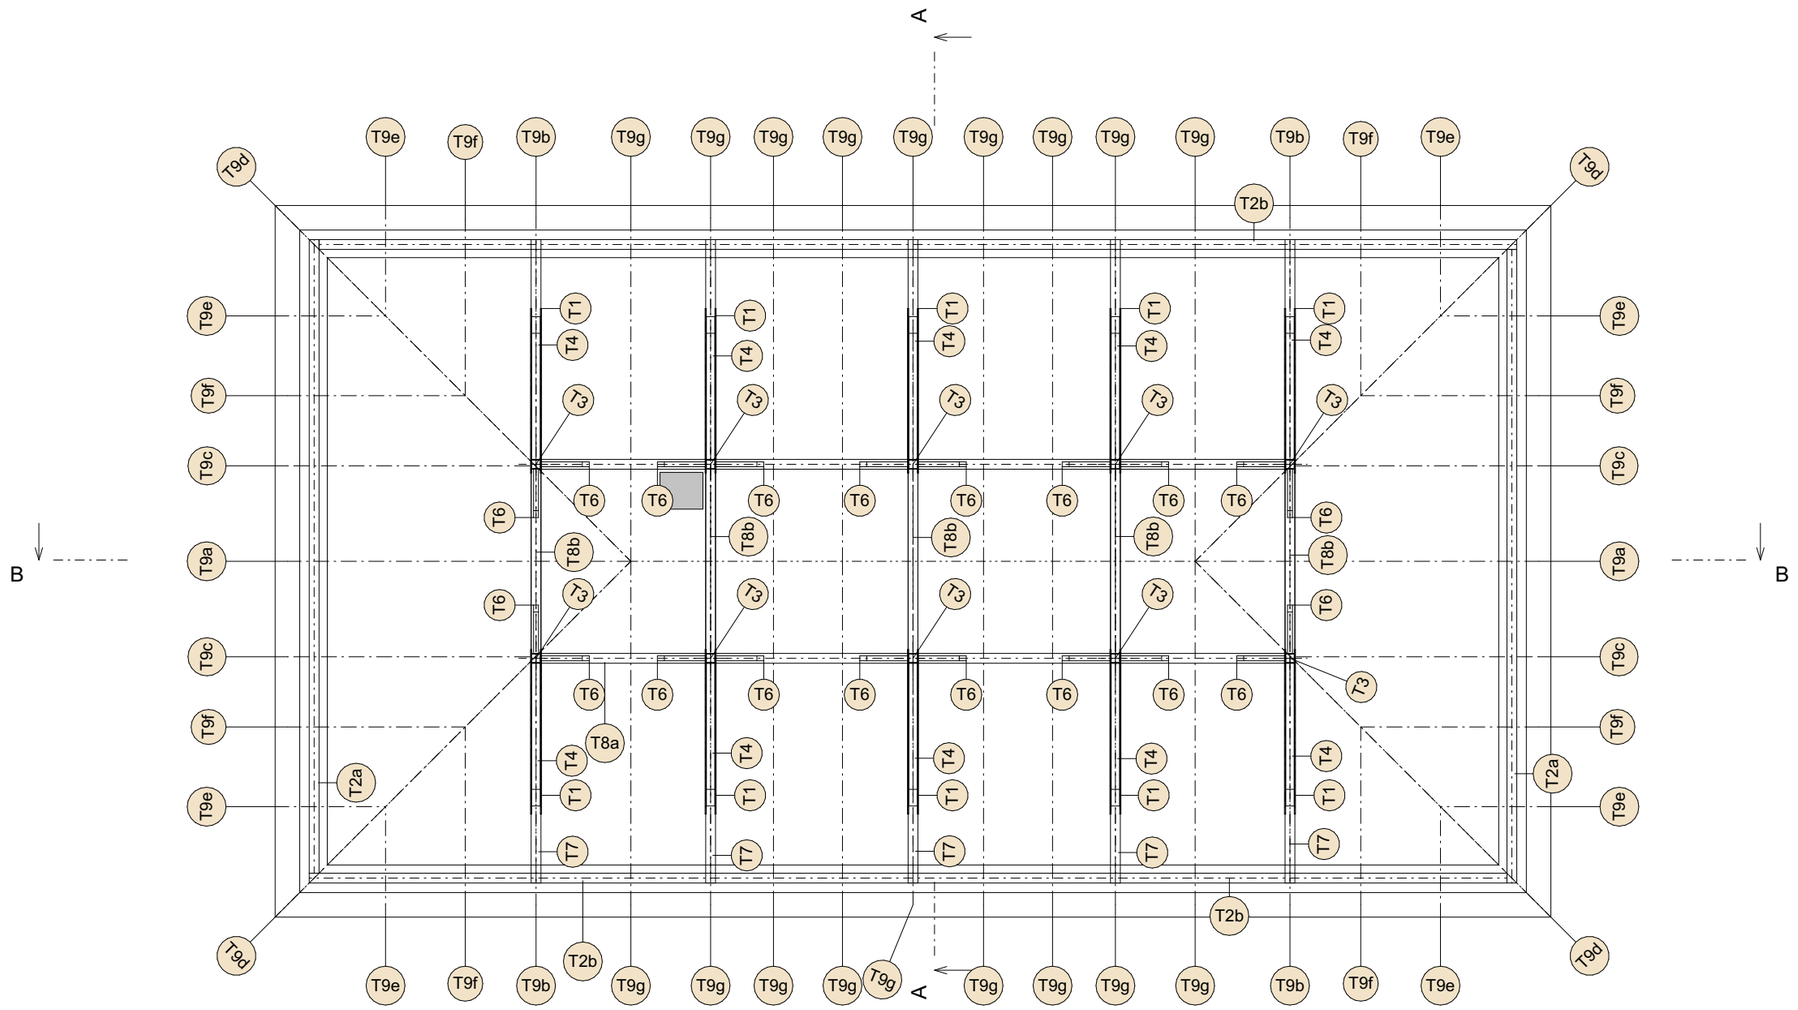

Dřevěné prvky krovu						
Označení	Název	Počet	Šířka profilu	Výška profilu	Délka prvku	Čistý objem (m3)
T1	KLEŠTINA	20	20	120	2,683	0,13
T2a	POZEDNICE	2	160	140	10,328	0,46
T2b	POZEDNICE	2	160	140	19,528	0,87
T3	SLOUPEK	10	140	140	1,899	0,37
T4	VZPĚRA	10	140	160	2,893	0,61
T6	PÁSEK	20	80	80	1,128	0,13
T7	VAZNÝ TRÁM	5	160	140	10,488	1,17
T8a	VAZNICE	2	160	140	12,452	0,56
T8b	VAZNICE	5	160	140	3,323	0,37
T9a	KROKEV	2	100	140	6,425	0,18
T9b	KROKEV	4	100	140	4,685	0,25
T9c	KROKEV	4	100	140	4,698	0,26
T9d	KROKEV	4	100	140	8,459	0,47
T9e	KROKEV	8	100	140	1,864	0,19
T9f	KROKEV	8	100	140	3,365	0,36
T9g	KROKEV	18	100	140	6,507	1,62
						8,02 m³

ZÁVAZNÉ POUČENÍ:

- Informace z tohoto dokumentu mohou být použity jenom v souvislosti s tímto projektem.

- Informace na tomto dokumentu nemohou být v žádném případě svévolně pozměněny, doplňovány nebo odstraňovány.

- Tato dokumentace je výsledkem duševní činnosti, která je chráněna ve smyslu Zák. č. 121/2000 Sb. v platném znění (autorský zákon). Její použití, využití a jakékoliv úpravy jsou vázány písemným souhlasem autora na základě licenčních smluv.

- Nezvětšujte tento výkres. Neodměřujte z výkresu.

LEGENDA:

STÁVAJÍCÍ CIHELNÉ, KAMENNÉ ZDIVO - bourané

KONSTRUKCE DŘEVĚNÉ - bourané

ZEMINA PŮVODNÍ

± 0,000 = 522,300 m.n.m. B.p.v.

ČÁST :
D.1.1. - ARCHITEKTONICKO - STAVEBNÍ ŘEŠENÍ (AS)

AKCE :
DOKUMENTACE BOURACÍCH PRACÍ BYTOVÉHO DOMU č.p.162, BORY

MÍSTO : parc.č.st. 100, 93/8 v k.ú. Dolní Bory

INVESTOR :
Obec Bory
Bory 232
594 61 Bory
www.bory.cz

ZÁSTUPCE INVESTORA :
Ing. Lucie Dostálová (starostka)
Bory 232 Bory 594 61
M: +420 724 187 004
e-mail: dostalova@bory.cz

GENERÁLNÍ PROJEKTANT:
D+Architekti s.r.o.
Polanka 214/10, 674 01 Třebíč
M: +420 605 561 649
e-mail: drbalek@darchitekti.cz
web: www.darchitekti.cz

D+ARCHITEKTI s.r.o.

ZPRACOVATEL ČÁSTI:
D+Architekti s.r.o.
Polanka 214/10, 674 01 Třebíč
M: +420 605 561 649
e-mail: drbalek@darchitekti.cz
web: www.darchitekti.cz

D+ARCHITEKTI s.r.o.

ZODPOVĚDNÝ PROJEKTANT :
Ing. arch. Milan Drbálek
autorizovaný architekt ČKA 04327

OTISK AUT. RAZÍTKA :

HLAVNÍ INŽENÝR PROJEKTU :
Ing. arch. Milan Drbálek

VYPRACOVAL :
Ing. Jana Žahourková

NÁZEV VÝKRESU :
PŮDORYS KROVU

MĚŘÍTKO : 1:100

ČÍSLO VÝKRESU : **D.1.1.b_04**

DATUM : 10 / 2023

PROJEKT : Z23_33

PARÉ :

STAVEBNÍ OBJEKT : -

STUPEŇ : **DBP**