PŮDORYS 1:100

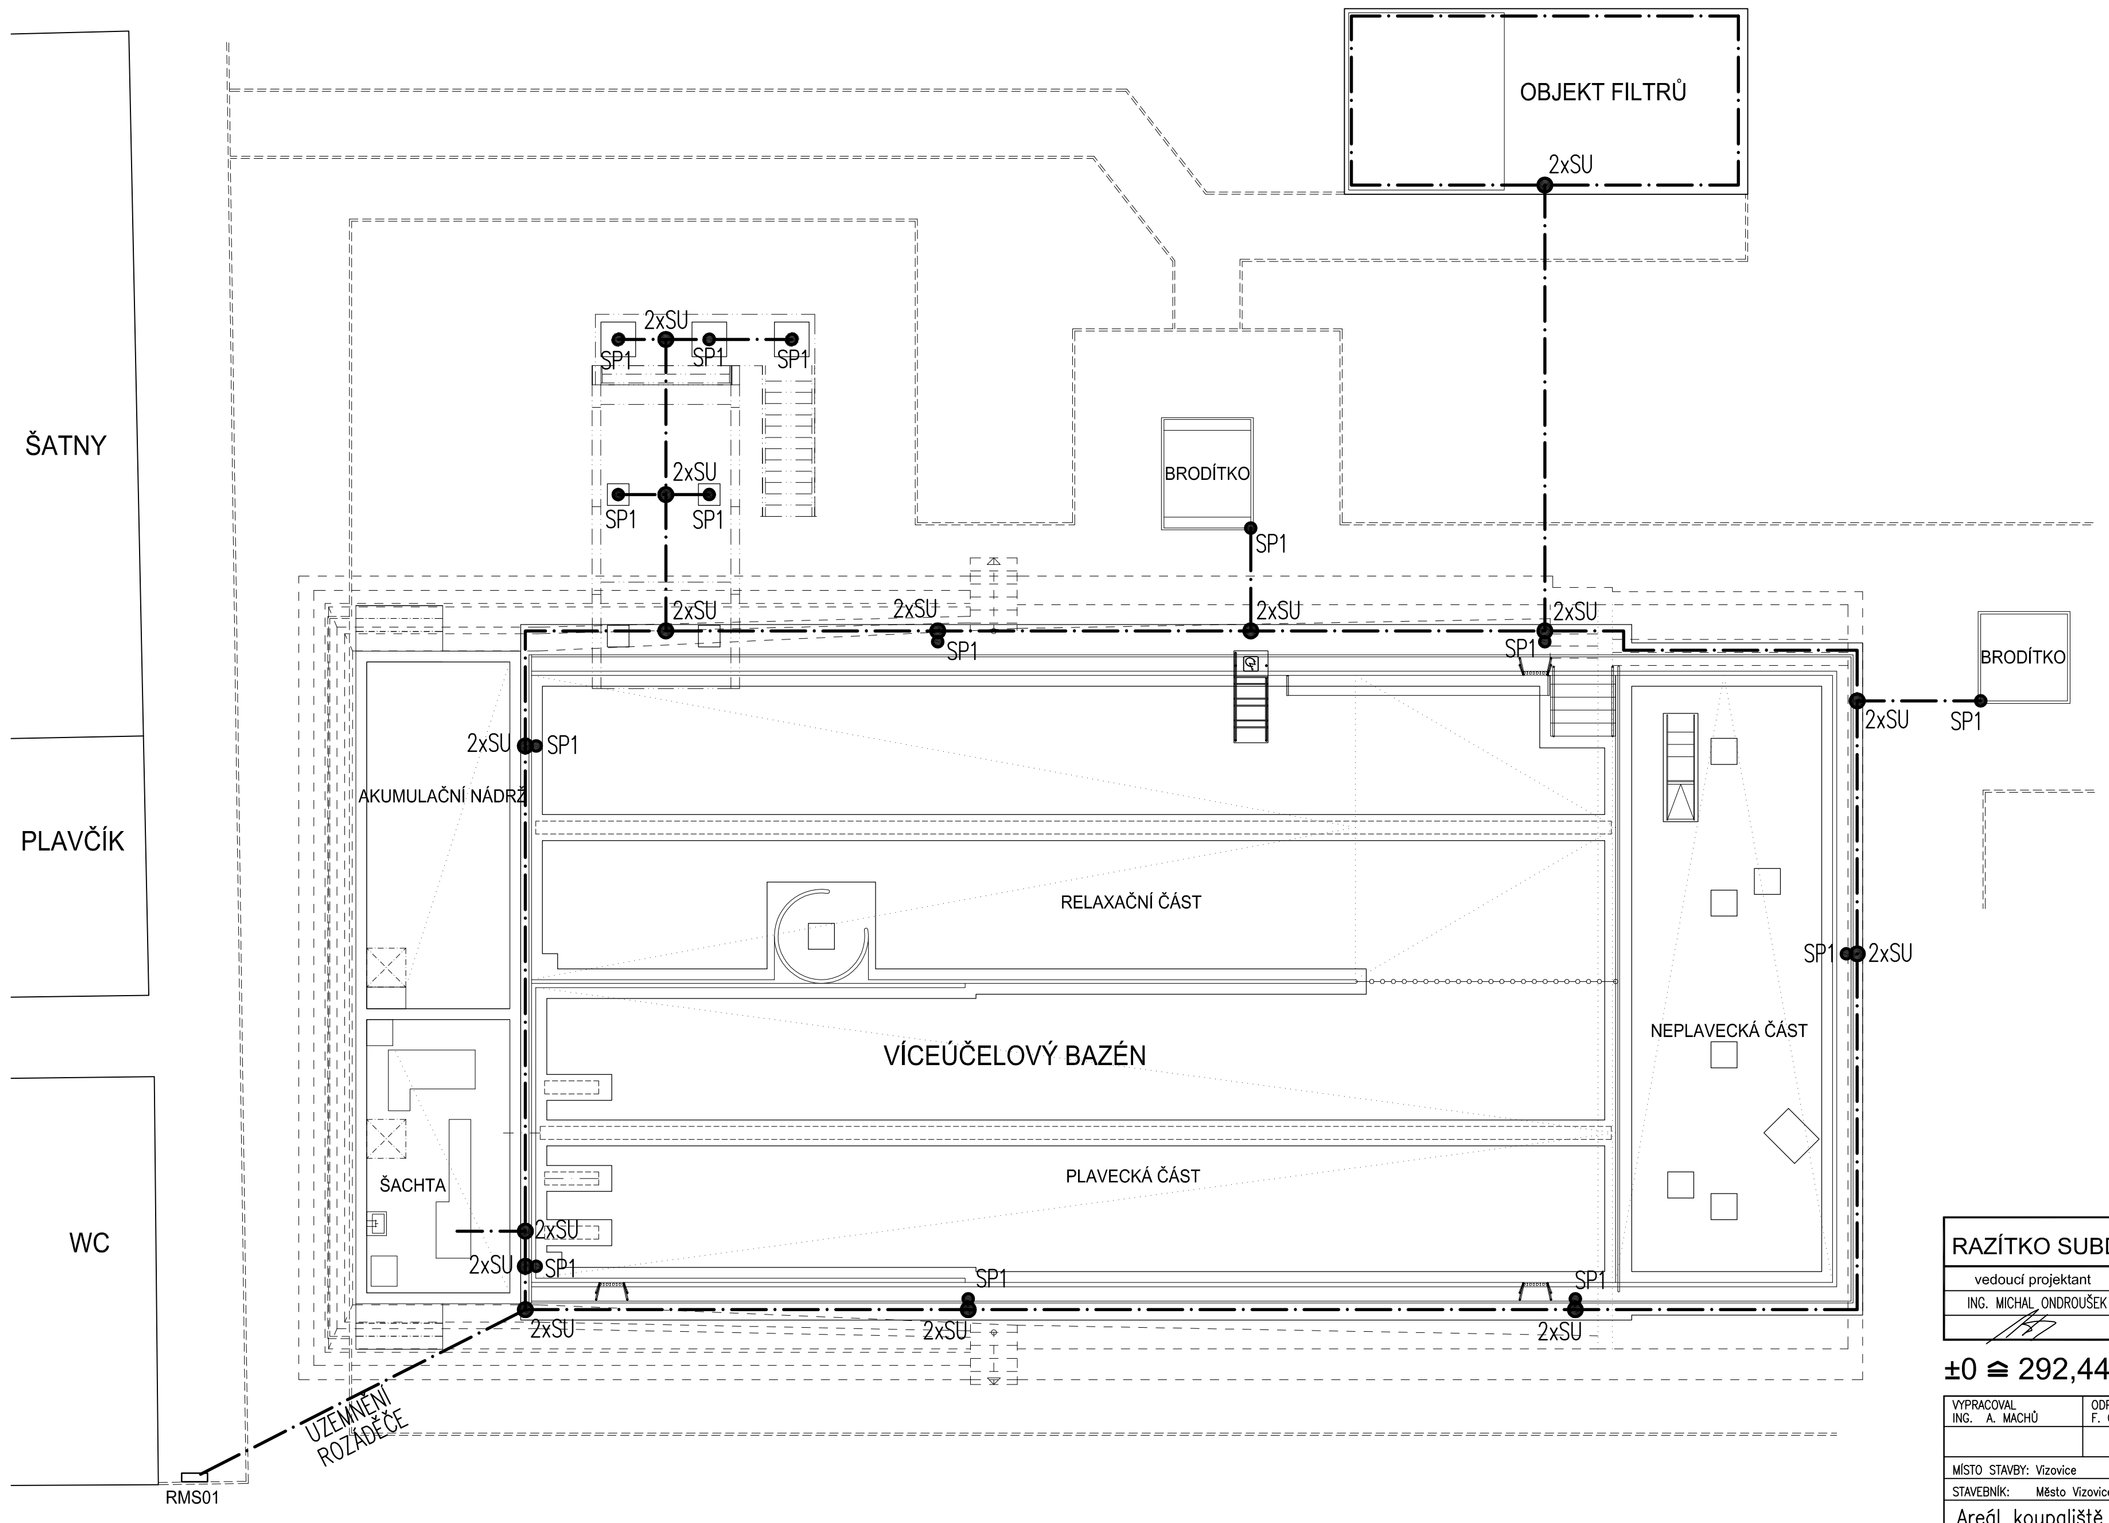

SCHEMATICKÝ ŘEZ BAZÉNEM 1:50

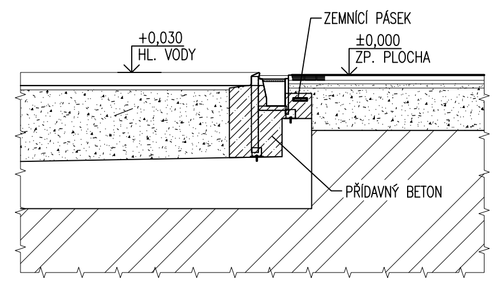

POZNÁMKA

1. UZEMŇOVACÍ VODIČ FeZn DN 10mm ULOŽEN V BETONOVÉ SMĚSI
2. PŘIPOJENÍ TĚLESA BAZÉNU POMOCÍ SVOREK SS A SP1 PO CCA 15bm
3. PŘECHODOVÝ ZEMNÍ ODPOR MENŠÍ NEŽ 10 OHMŮ
4. VODIČ FeZn PROPOJIT CCA PO 15bm S VÝZTUŽÍ ZÁKLADOVÝCH KONSTRUKCÍ A PŘÍDAVNÝCH BETONŮ

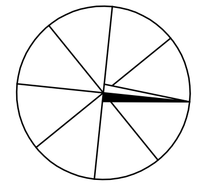

RAZÍTKO SUBDODAVATELE:			HUTNÍ PROJEKT FRÝDEK-MÍSTEK
vedoucí projektant	vypracoval	technická kontrola	HUTNÍ PROJEKT Frýdek-Místek a.s. TŘ. 28. října 1495 73801 Frýdek-Místek
ING. MICHAL ONDROUŠEK	ING. PETR HAMÁČEK	ING. MICHAL ONDROUŠEK	ARCHIVNÍ ČÍSLO: HP4-2-96354

±0 ≙ 292,440 m n.m. - HRANA NOVÉHO BAZÉNOVÉHO OCHOZU

VYPRACOVAL ING. A. MACHŮ	ODP. PROJ. PROFESE F. ORSAVA	KONTROLOVAL F. ORSAVA	HL. INŽ. PROJEKTU	CENTROPROJEKT GROUP a.s. ŠTEFÁNIKOVA 167 760 01 ZLÍN
				CENTROPROJEKT

MÍSTO STAVBY: Vizovice	
STAVEBNÍK: Město Vizovice	
Areál koupaliště ve Vizovicích SO01 VÍCEÚČELOVÝ BAZÉN, OBJEKTY TECHNOLOGIE ARCHITEKTONICKO STAVEBNÍ ŘEŠENÍ	FORMÁT 4 A4 DATUM 03/2019 STUPEŇ DPS MĚŘÍTKO 1:100 ZAK. ČÍSLO: 190286
UZEMNĚNÍ BAZÉNU	ARCHIVNÍ KÓD D1S | PROF. S | ČÍS. VÝKRESU 20 | DOD.