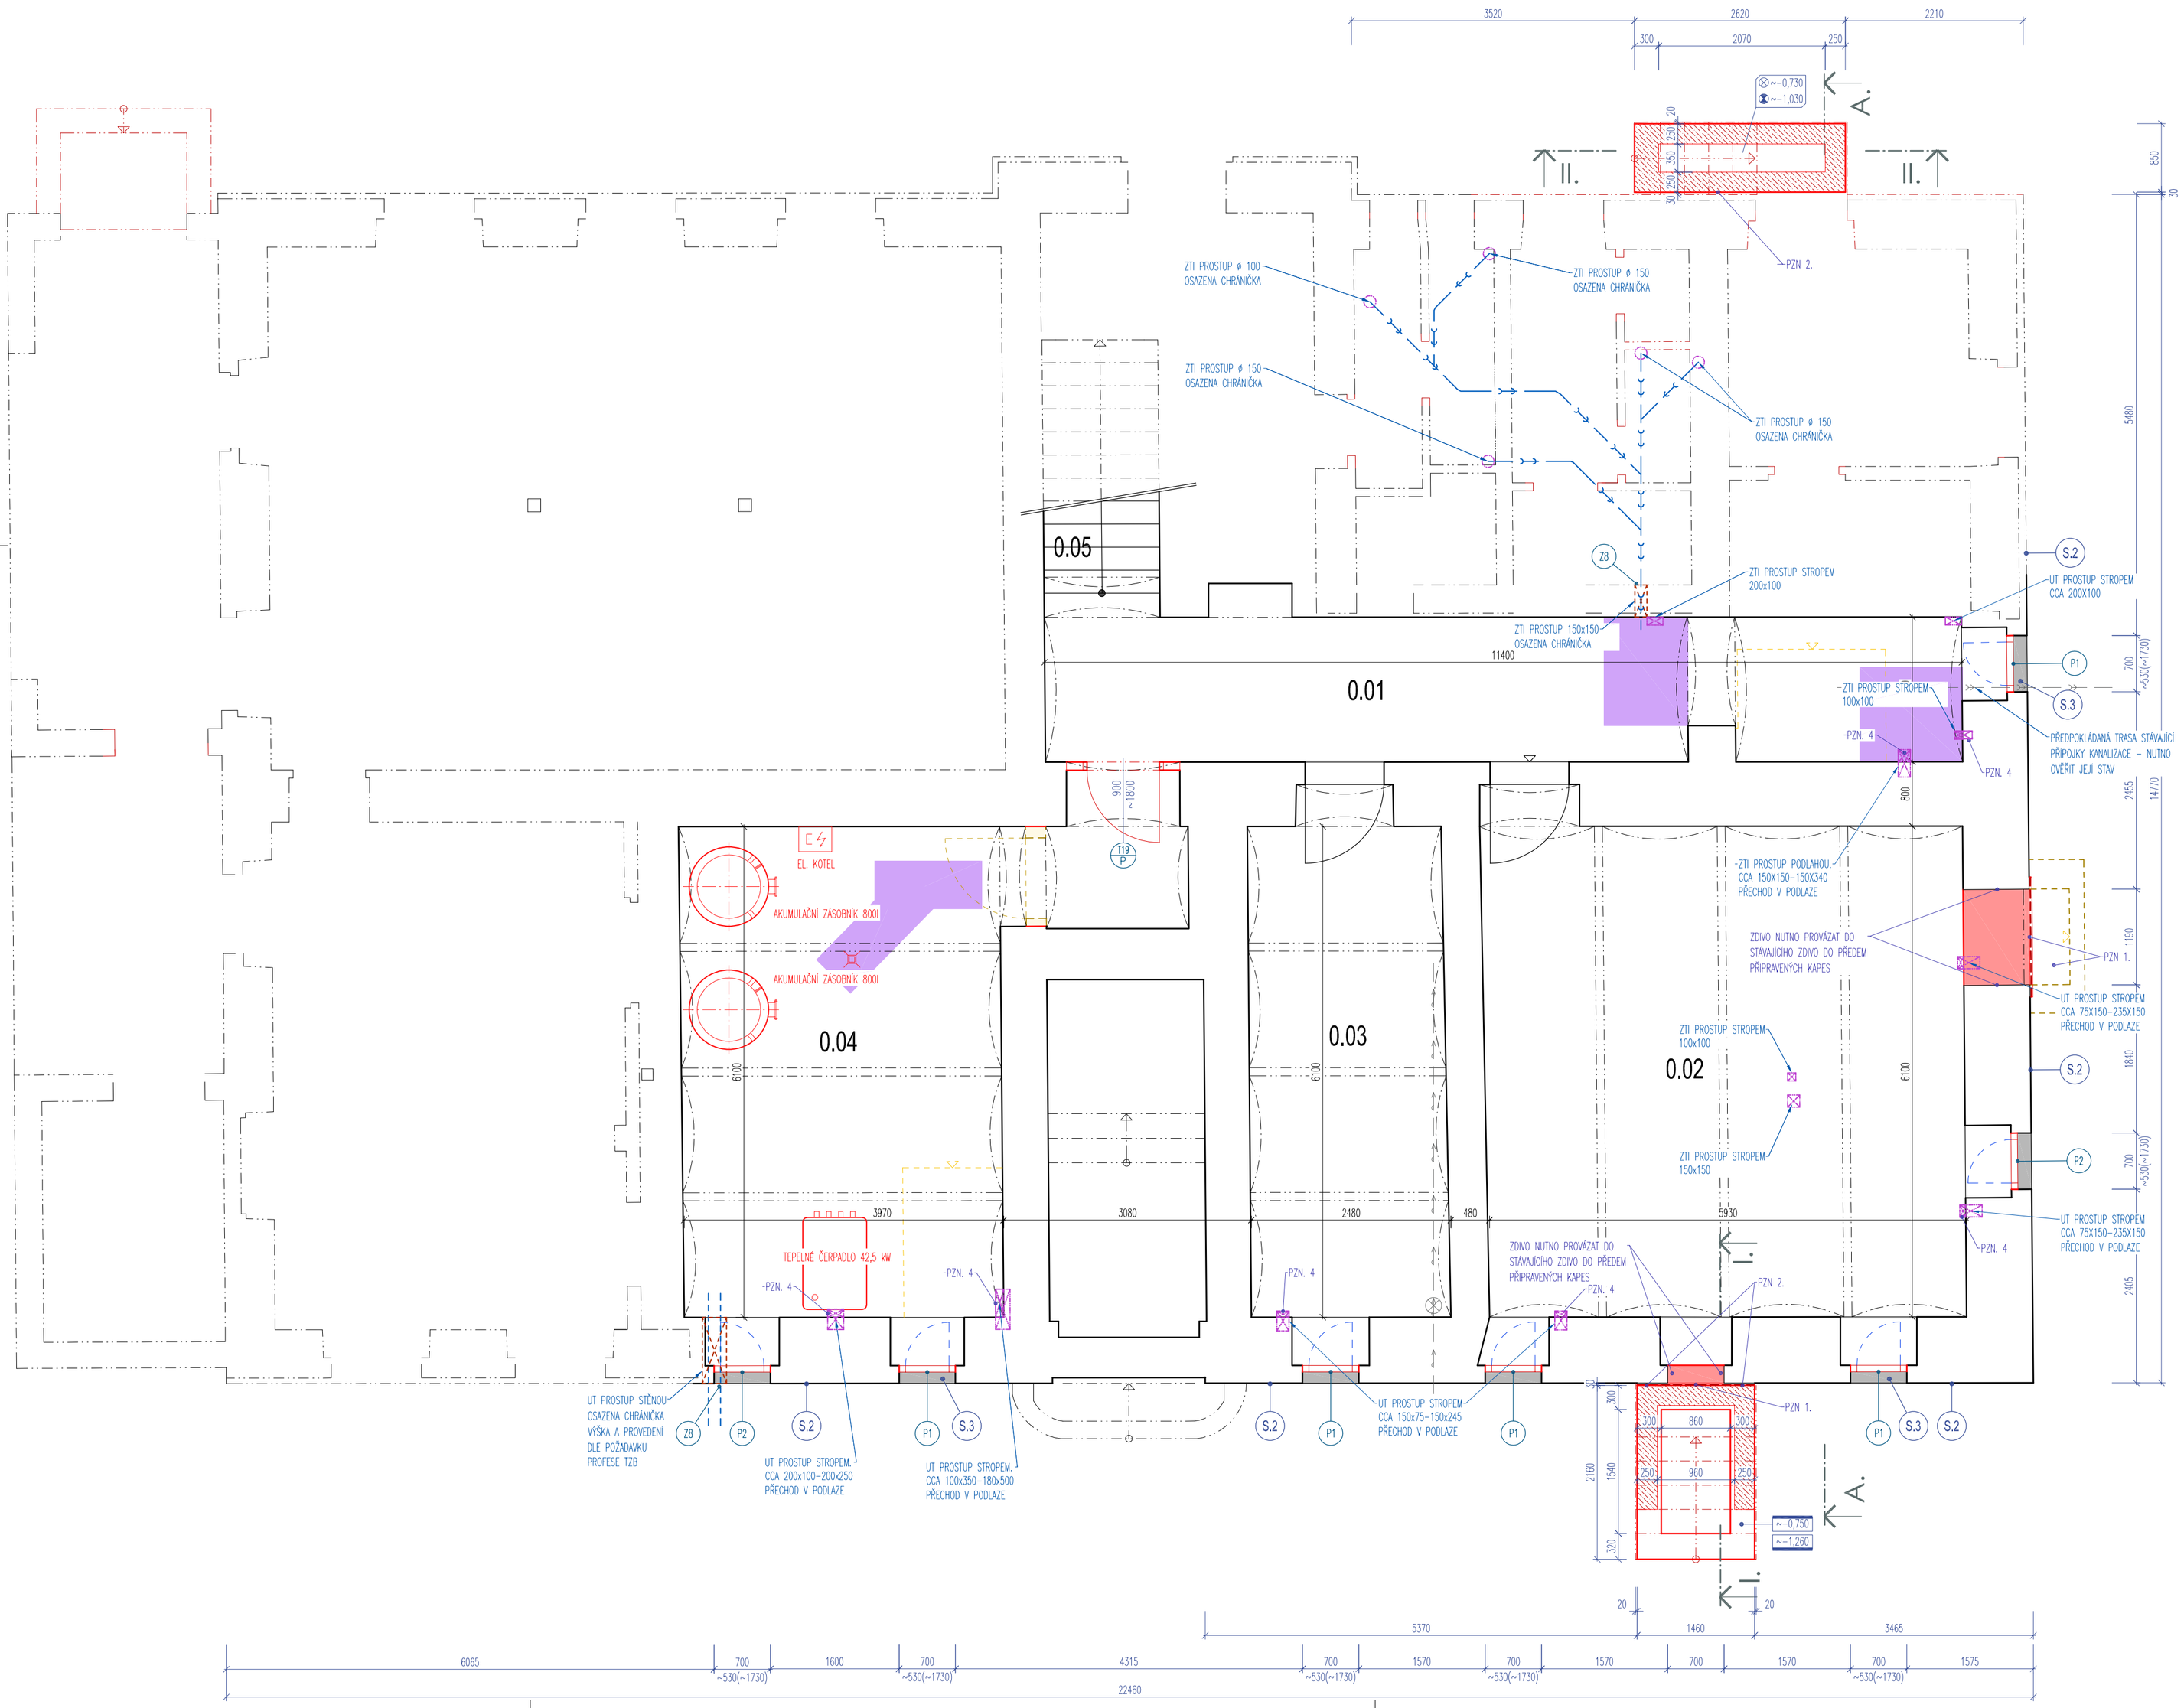

LEGENDA MÍSTNOSTÍ

Č.M.	MÍSTNOST	PLOCHA m	PODLAHA	Č.PODL.	STĚNY	STROPY ČÍSLO PODHLEDU/SKLADBY
0.01	CHODBA	21,12	EPOXIDOVÁ STĚRKA	P.7	POHLEDOVÉ – ŘEZNÉ ZDIVO **	POHLEDOVÉ – ŘEZNÉ ZDIVO **
0.02	SKLAD	38,57	STÁVAJÍCÍ BETONOVÁ MAZANINA		POHLEDOVÉ – ŘEZNÉ ZDIVO **	POHLEDOVÉ – ŘEZNÉ ZDIVO **
0.03	SKLAD	15,54	STÁVAJÍCÍ BETONOVÁ MAZANINA		POHLEDOVÉ – ŘEZNÉ ZDIVO **	POHLEDOVÉ – ŘEZNÉ ZDIVO **
0.04	TECHNICKÁ MÍSTNOST	28,22	EPOXIDOVÁ STĚRKA	P.8	POHLEDOVÉ – ŘEZNÉ ZDIVO **	POHLEDOVÉ – ŘEZNÉ ZDIVO **
0.05	SCHODIŠTĚ	4,54	KERAMICKÁ DLAŽBA	P.9	POHLEDOVÉ – ŘEZNÉ ZDIVO **	POHLEDOVÉ – ŘEZNÉ ZDIVO **

POZNÁMKY: – PLOCHY MÍSTNOSTÍ JSOU HODNOTY BEZ ODEČTENÍ TLOUŠŤEK OMÍTEK STĚN A KERAMICKÝCH OBKLADŮ STĚN

** – V RÁMCI TĚCHTO PROSTOR BUDE PROVEDENO ODSTRANĚNÍ STÁVAJÍCÍ OMÍTKY AŽ NA CIHELNÉ PŘÍPADNĚ SMÍŠENÉ ZDIVO, OPRAVA SPÁR CEMENTOVOU MALTOU, PROVEDENÍ UZAVÍRAJÍCÍHO BEZPRAŠNÉHO NÁTĚRU STĚN A KLENEB. V PŘÍPADĚ ZJIŠTĚNÍ STATICKÝCH PORUCH ZDIVA ČI KLENEB BUDE PROVEDEN NÁVRH ZAJIŠTĚNÍ KONSTRUKCE STATIKEM.

P.ZN. 1. – ZRUŠENÍ STÁVAJÍCÍHO SHOZU DO SKLEPA A OKNA, PROVEDENÍ SVISLÉ HYDROIZOLACE Z ASFALTOVÉHO MOD. PÁSU S NAPOJENÍM NA STÁVAJÍCÍ HYDROIZOLACI OBJEKTU (POKUD JE PROVEDENA). OCHRANA HYDROIZOLACE PŘED POŠKOZENÍM PŘI HUTNĚNÍ – OSB DESKOU. PŘÍPADNĚ PROVÉST JINÉ OPATŘENÍ PRO ZAMEZENÍ JEJÍMU POŠKOZENÍ. DOPLNĚNÍ NÁSYPOVÉHO TĚLESA. PROVÁDĚT HUTNĚNÍ PO VRSTVÁCH MIN. 200 MM, NUTNO POUŽÍT VHODNÝ NENAMRZAVÝ MATERIÁL. (HUTNĚNÍ NA NORMOVÉ HODNOTY DLE ČSN A ZPŮSOBU ZATÍŽENÍ)

P.ZN. 2. – NAVRŽENÉ ZÁKLADOVÉ KONSTRUKCE BUDOU PO CELÉ SVÉ STYČNÉ PLOŠE ODDILATOVÁNY OD KONSTRUKCÍ STÁVAJÍCÍHO OBJEKTU SPÁROU TL. 30 MM

P.ZN. 4. – PROSTUP STROPEM PROVEDEN S PŘECHODEM VE STROPNÍ KONSTRUKCI DO POZICE O PATRO VÍŠ.

LEGENDA

STÁVAJÍCÍ PRVKY

STÁVAJÍCÍ KONSTRUKCE

~0,500
~-1,260 VÝŠKOVÁ ÚROVEŇ HORNÍ HRANY ZÁKLADOVÝCH KONSTRUKCÍ (VZTAŽENÁ K ±0,000)

VÝŠKOVÁ ÚROVEŇ SPODNÍ HRANY ZÁKLADOVÝCH KONSTRUKCÍ (VZTAŽENÁ K ±0,000)

~-0,730
~-1,030 VÝŠKOVÉ ÚROVNĚ ZÁKLADOVÉ DESKY (VZTAŽENÁ K ±0,000)

INFORMATIVNÍ ZÁKRES TRASY TZB ROZVODŮ PŘEDPOKLÁDANÝ MIN. ROZSAH ODSTRANĚNÉ KONSTRUKCE PODLAHY V ŠÍŘCE MIN. 600 MM (ODSTRANĚNÍ PODLAHY JE SOUČÁSTÍ PROFESE ZTI). PROVEDE SE NOVÁ KONSTRUKCE PODLAHY. POPIS SKLADBY VIZ PŘÍLOHA – TABULKY PODLAH.

NAVRŽENÁ SPLAŠKOVÁ KANALIZACE

STÁVAJÍCÍ NEOVĚŘENÁ SPLAŠKOVÁ KANALIZACE

STÁVAJÍCÍ PŘÍPOJKA VODY

NAVRŽENÁ PŘÍPOJKA TEPELNÉHO ČERPADLA

LEGENDA NAVRŽENÝCH MATERIÁLŮ

NAVRŽENÉ PRVKY

ZDIVO A DOZDÍVKY Z CIHEL PLNÝCH CP (140x290x65 MM), P15, MALTA M5
ZDĚNÉ STĚNY NUTNO PROVÉST S OBOUSTRANNOU VÁPENNOCEMENTOVOU OMÍTKOU MIN. TL. 15 MM (DLE TECHNICKÝCH LISTŮ VÝROBCE)

HORNÍ ČÁST ZÁKLADŮ ŠÍŘKY 250 A 300 JE NAVRŽENA Z BETONOVÝCH ŠALOVACÍCH TVARNIC ŠÍŘKY
VYPLNĚNÝCH HUTNĚNÝM BETONEM (PROPOJENÝCH SE ZÁKLADOVÝMI PASY A PODKLADNÍM
BETONEM OCELOVOU VÝZTUŽÍ – VIZ. KONSTRUKČNÍ PROJEKT)

STÁVAJÍCÍ PARAPETY – OSTĚNÍ OTVORŮ – KAMENNÝ MASIV ÚPRAVA POVRCHU VIZ SKLADBA S.3

POZNÁMKY:

- TATO ZPRACOVANÁ PROJEKTOVÁ DOKUMENTACE NENAHRAZUJE DODAVATELSKOU DOKUMENTACI A VÝROBNÍ/DÍLENSKOU DOKUMENTACI.
- DODAVATELSKÁ A VÝROBNÍ/DÍLENSKÁ DOKUMENTACE MUSÍ BÝT PŘED ZAPOČETÍM KONKRÉTNÍCH STAVEBNÍCH PRACÍ ODSOUHLASENA PROJEKTANTEM (GP), TECH. DOZOREM INVESTORA (TDI) A INVESTOREM.
- PŘI PROVÁDĚNÍ VEŠKERÝCH PRACÍ, KONSTRUKCÍ, SKLADEB A PRVKŮ JE NUTNÉ DODRŽOVAT PLATNÝCH NOREM A PŘÍSLUŠNÝCH LEGISLATIVNÍCH POŽADAVKŮ, PŘEDPISŮ, NÁVODŮ, TECHNOLOGICKÝCH POSTUPŮ, SYSTÉMOVÝCH ŘEŠENÍ A DOPORUČENÍ A KONSTRUKČNÍCH DETAILŮ VÝROBCŮ.
- PŘEDPOKLÁDÁ SE, ŽE DODAVATELSKÁ FIRMA JE ODBORNĚ ZPŮSOBILÁ, S PLNOU ZODPOVĚDNOSTÍ ZA PROVEDENÍ KOMPLETNÍHO FUNKČNÍHO DÍLA, VČ. STANOVENÍ ÚPLNÉHO ROZSAHU PRACÍ, NA ZÁKLADĚ PROSTUDOVÁNÍ A PRODISKUTOVÁNÍ KOMPLETNÍ DOKUMENTACE S PŘÍSLUŠNÝMI STRANAMI. NA ZÁKLADĚ VÝŠE UVEDENÝCH SKUTEČNOSTÍ JE POVINNOSTÍ DODAVATELE UPOZORNIT GP NA PŘÍPADNÉ NEDOSTATKY A ZJEVNÉ CHYBY, A V PŘÍPADĚ NEJASNOSTÍ A ROZPORU VZNÉST DOTAZY K DOKUMENTACI. VYHOVĚNÍ TÉTO POVINNOSTI SE PŘEDPOKLÁDÁ PŘED ZAHÁJENÍM PRACÍ, V TERMÍNU STANOVENÉM ZÁSTUPCEM INVESTORA. I V PRŮBĚHU PRACÍ ZŮSTÁVÁ POVINNOSTÍ DODAVATELE UPOZORŇOVAT GENERÁLNÍHO PROJEKTANTA STAVBY (GP) NA ZJIŠTĚNÉ NEDOSTATKY A CHYBY, A TO TAKOVÝM ZPŮSOBEM, ABY NEDOŠLO K NAVÝŠENÍ CENY DÍLA, VLIVEM NEVČASNĚ VZNESENÉ PŘÍPOMÍNKY. POKUD SE TAK NESTANE, PŘEDPOKLÁDÁ SE VŽDY, ŽE DODÁVKA GENERÁLNÍHO DODAVATELE STAVBY ZAHRNUJE VŠECHNY NÁLEŽITOSTI A OPATŘENÍ, VEDOUCÍ K ZAJIŠTĚNÍ KOMPLETNOSTI A PLNÉ FUNKČNOSTI DÍLA.
- POVINNOSTÍ DODAVATELSKÉ FIRMY JE SEZNÁMIT SE SE VŠEMI ČÁSTMI PROJEKTOVÉ DOKUMENTACE, TZN. TECHNICKOU ZPRÁVOU, VÝKRESY, VÝKAZY VÝMĚR, PBŘ, AKUSTIKA, STAVEBNĚ KONSTRUKČNÍ ŘEŠENÍ, PROJEKTY INSTALACÍ (TZB), ELEKTROINSTALACE+SLP+MaR, PBŘ, SE VŠEM NÁVAZNOSTMI NA DÍLČÍ ČÁSTI PROJEKTU, ATD. DÁLE JE POVINNOSTÍ DODAVATELSKÉ FIRMY OVĚŘIT SI A ZKONTROLOVAT VŠECHNY NÁVAZNOSTI NA OSTATNÍ PROFESE A JEJICH POŽADAVKY.
- PŘI REALIZACI JE GENERÁLNÍ DODAVATEL STAVBY (GD) POVINEN KOORDINOVAT POSTUP PRACÍ SE STAVBOU A OSTATNÍMI PROFESEMI, A VŠEMI NÁVAZNOSTMI NA DÍLČÍ ČÁSTI PROJEKTŮ.
- KAŽDÝ VÝROBEK, MATERIÁL ČI TECHNOLOGICKÉ ZAŘÍZENÍ MUSÍ BÝT OPATŘENY CERTIFIKÁTEM O SHODĚ. U TECHNOLOGIÍ A JINÝCH ZAŘÍZENÍ MUSÍ BÝT PROVEDENY REVIZE A JINÉ PŘEDEPSANÉ ZKOUŠKY. VEŠKERÉ CERTIFIKÁTY A PROTOKOLY MUSÍ BÝT DODLOŽENY DODAVATELEM.
- UKLÁDNÉ KTERÝ VE VÝKRESECH JSOU KÓTY HRUBÝCH KONSTRUKCÍ BEZ ZAPOČÍTÁNÍ TLOUŠŤEK OMÍTEK, KERAMICKÝCH OBKLADŮ A JINÝCH POVRCHOVÝCH ÚPRAV – NUTNO ZOHLEDNIT.
- UZEMŇOVACÍ SOUSTAVA VEŠKERÝCH OBJEKTŮ, KONSTRUKCÍ A PRVKŮ – VIZ. PROJEKT ELEKTROINSTALACE.
- VEŠKERÉ ROZMĚRY JE NUTNO OVĚŘIT NA MÍSTĚ ! ROZMĚRY VEŠKERÝCH PRVKŮ NUTNO PŘED VÝROBOU OVĚŘIT DLE SKUTEČNÉHO STAVU NA MÍSTĚ SAMÉM.
- STANDARDY UVEDENÉ V PROJEKTU JSOU NAVRŽENY JAKO KVALITATIVNÍ MINIMÁLNÍ.
- VEŠKERÉ CHRÁNIČKY V ZÁKLADECH, PŘÍČKÁCH, STĚNÁCH, PODLAHÁCH, STROPECH, PODHLEDECH, STŘECHÁCH ATD. JSOU SOUČÁSTÍ DODÁVKY PŘÍSLUŠNÝCH PROFESÍ !
- PŘI PROVÁDĚNÍ PROSTUPŮ V KONTAKTU S PODLOŽÍM ZHOTOVIT TYTO PROSTUPY DOKONALE VODOTĚSNÉ.
- VEŠKERÉ ZATEPLOVACÍ PRÁCE BUDOU PROVEDENY V SYSTÉMU ETICS.
- VEŠKERÉ PODLAHY PROVÁDĚT JAKO TĚŽKÉ PLOVOUCÍ S OBVODOVOU DILATACÍ.
- STĚNY A PŘÍČKY MEZI JEDNOTLIVÝMI POŽÁRNÍMI ÚSEKY PROVÉST VŽDY AŽ KE STROPU (VČ. ŘÁDNÉHO DOTĚSNĚNÍ STYKŮ) V PŘÍSLUŠNÉ POŽÁRNÍ ODOLNOSTI DLE POŽÁRNĚ BEZPEČNOSTNÍHO ŘEŠENÍ.
- POŽÁRNÍ UTĚSNĚNÍ PROSTUPŮ A MEDIÍ MEZI JEDNOTLIVÝMI POŽÁR. ÚSEKY (POŽÁRNĚ OCHRANNÉ MANŽETY, TRUBNÍ UCHÁVKY, VLOŽKY, TMELY, TĚSNĚNÍ, OBKLADY, ATD.) BUDE SOUČÁSTÍ DODÁVKY PŘÍSLUŠNÉ PROFESE.
- VEŠKERÉ PROSTUPY STŘECHOU PROVÉST DOKONALE VODOTĚSNÉ.
- VE VÝKRESECH NEJSOU ZAKRESLENY DROBNÉ PROSTUPY, DRÁŽKY A NIKY V NOSNÝCH STĚNÁCH, STROPECH A STŘEŠE – BUDOU ZHOTOVENY DLE POŽADAVKU PROFESÍ PŘED MONTÁŽÍ, AVŠAK DLE POKYNŮ A ODSOUHLASENÍ STAVBYVEDOUCÍHO, TDI A GP !
- VE VÝKRESECH NEJSOU ZAKRESLENY PROSTUPY, DRÁŽKY A NIKY V NENOSNÝCH PŘÍČKÁCH – BUDOU ZHOTOVENY DLE POŽADAVKU PROFESÍ PŘED MONTÁŽÍ, AVŠAK DLE POKYNŮ A ODSOUHLASENÍ TDI A GP !
- VEŠKERÉ REVIZNÍ OTVORY V PODHLEDECH A STĚNÁCH BUDOU PROVEDENY DLE POŽADAVKŮ JEDNOTLIVÝCH PROFESÍ . V KONSTRUKCÍCH S POŽADOVANOU POŽÁRNÍ NEBO AKUSTICKOU ODOLNOSTÍ NUTNO OSADIT TAKTO ATESTOVANÉ VÝROBKY.
- SOUČÁSTÍ DODÁVKY VNĚJŠÍCH VÝPLNÍ OTVORŮ JSOU VEŠKERÉ KOTVY A KOTVÍCÍ PRVKY, VČETNĚ VEŠKERÝCH HLAVNÍCH I POMOCNÝCH PRVKŮ.
- VEŠKERÉ ŽELEZOBETONOVÉ MONOLITICKÉ, ŽELEZOBETONOVÉ PREFABRIKOVANÉ, NOSNÉ KONSTRUKCE, OCELOVÉ KONSTRUKCE, A PŘEKLADY – VIZ. KONSTRUKČNÍ PROJEKT.
- PRO ÚDRŽBOVÉ, REVIZNÍ A SERVISNÍ PRÁCE NA STŘECHÁCH BUDE INSTALOVÁN SYSTÉM ZÁCHYTNÝCH BODŮ V SOULADU S POŽADAVKY NOREM A PŘEDPISŮ PRO ZACHOVÁNÍ BEZPEČNOSTI A ZDRAVÍ PŘI PRÁCI. A ZDRAVÍ PŘI PRÁCI.
- MÍSTA NAPOJOVÁNÍ RŮZNÝCH MATERIÁLŮ (ZDIVO, POROBETON, BETON, OCEL, ŽELEZOBETON, SDK, ATD.) BUDOU ŘÁDNĚ OŠETŘENA, NAPŘ. PŘEBANDÁŽOVÁNÍ PVC ARMOVANÍ TKANINOU (A PŘÍSLUŠNÝM SOUMYSTÍVM).
- SPÁRA V NAPOJOVÁNÍ SDK KONSTRUKCÍ KE ZDIVU A BETONU BUDE ŘEŠENA SYSTÉMOVĚ DLE ZVOLENÉHO SDK SYSTÉMU (KNAUF, RIGIPS, ATD.).
- VEŠKERÉ DRUHY NAVZÁJEM NA SEBE NAVAZUJÍCÍHO ZDIVA V KOLMÉM I ROVINNÉM SMĚRU BUDOU SYSTÉMOVĚ NAVZÁJEM PLNOHODNOTNĚ PROPOJENY (NAPŘ. SVAŘÁNY, PROPOJENY OCELOVÝMI KOTVAMI, ATD.).
- VEŠKERÉ OPLECHOVÁNÍ A KLEMPÍŘSKÉ PRVKY : SYSTÉMOVÉ PROVEDENÍ – LAKOVANÝ POZINKOVANÝ PLECH V BARVENÉM PROVEDENÍ
- PŘI PROVÁDĚNÍ OPLECHOVÁNÍ A KLEMPÍŘSKÝCH PRVKŮ NUTNO DODRŽET NORMU ČSN 73 3610 – KLEMPÍŘSKÉ PRÁCE STAVEBNÍ.
- ROZMÍSTĚNÍ A POČET HROMOSVODŮ ŘEŠÍ PROJEKT ELEKTROINSTALACE. SVISLÝ PRO ANTÉNU – VIZ. PROJEKTY ELEKTROINSTALACE + SLP.

– VEŠKERÉ PROSTUPY, DRÁŽKY, NIKY, CHRÁNIČKY ATD. NUTNO KOORDINOVAT S PROJEKTY JEDNOTLIVÝCH PROFESÍ !!!
– VEŠKERÉ DROBNÉ PROSTUPY, DRÁŽKY, NIKY VE STĚNÁCH BUDOU PROVEDENY DLE POŽADAVKU JEDNOTLIVÝCH PROFESÍ !!!

S

SMRKARCH

ZODP. PROJEKTANT:	ING. ARCH. DAVID SMRČKA	KRESLIL: DIS. RADEK SCHÖNBAUER	ČÍSLO PARÉ:
ZPRACOVATEL:	smrkarch s.r.o., Komenského 199/35, 370 01 České Budějovice		
INVESTOR:	OBEC DOLNÍ DVOŘIŠTĚ, DOLNÍ DVOŘIŠTĚ 62, 382 72 DOLNÍ DVOŘIŠTĚ		ČÍSLO VÝKRESU: D.1.1.17
VÝKRES:	**PŮDORYS 1.PP - NÁVRH**		

STUPEŇ:	PDPS	DATUM:	04/2025	FORMÁT: 2xA4	MĚŘÍTKO: 1:50

AKCE:

STAVEBNÍ ÚPRAVY KULTURNÍHO DOMU č.p. 89 na p.č. 98 v k.ú. Rychnov nad Malší