
## LEGENDA MÍSTNOSTÍ

| Č.M. | MÍSTNOST |
|---|---|
| 0.01 | CHODBA |
| 0.02 | SKLAD |
| 0.03 | SKLAD |
| 0.04 | TECHNICKÁ MÍSTNOST |
| 0.05 | SCHODIŠTĚ |

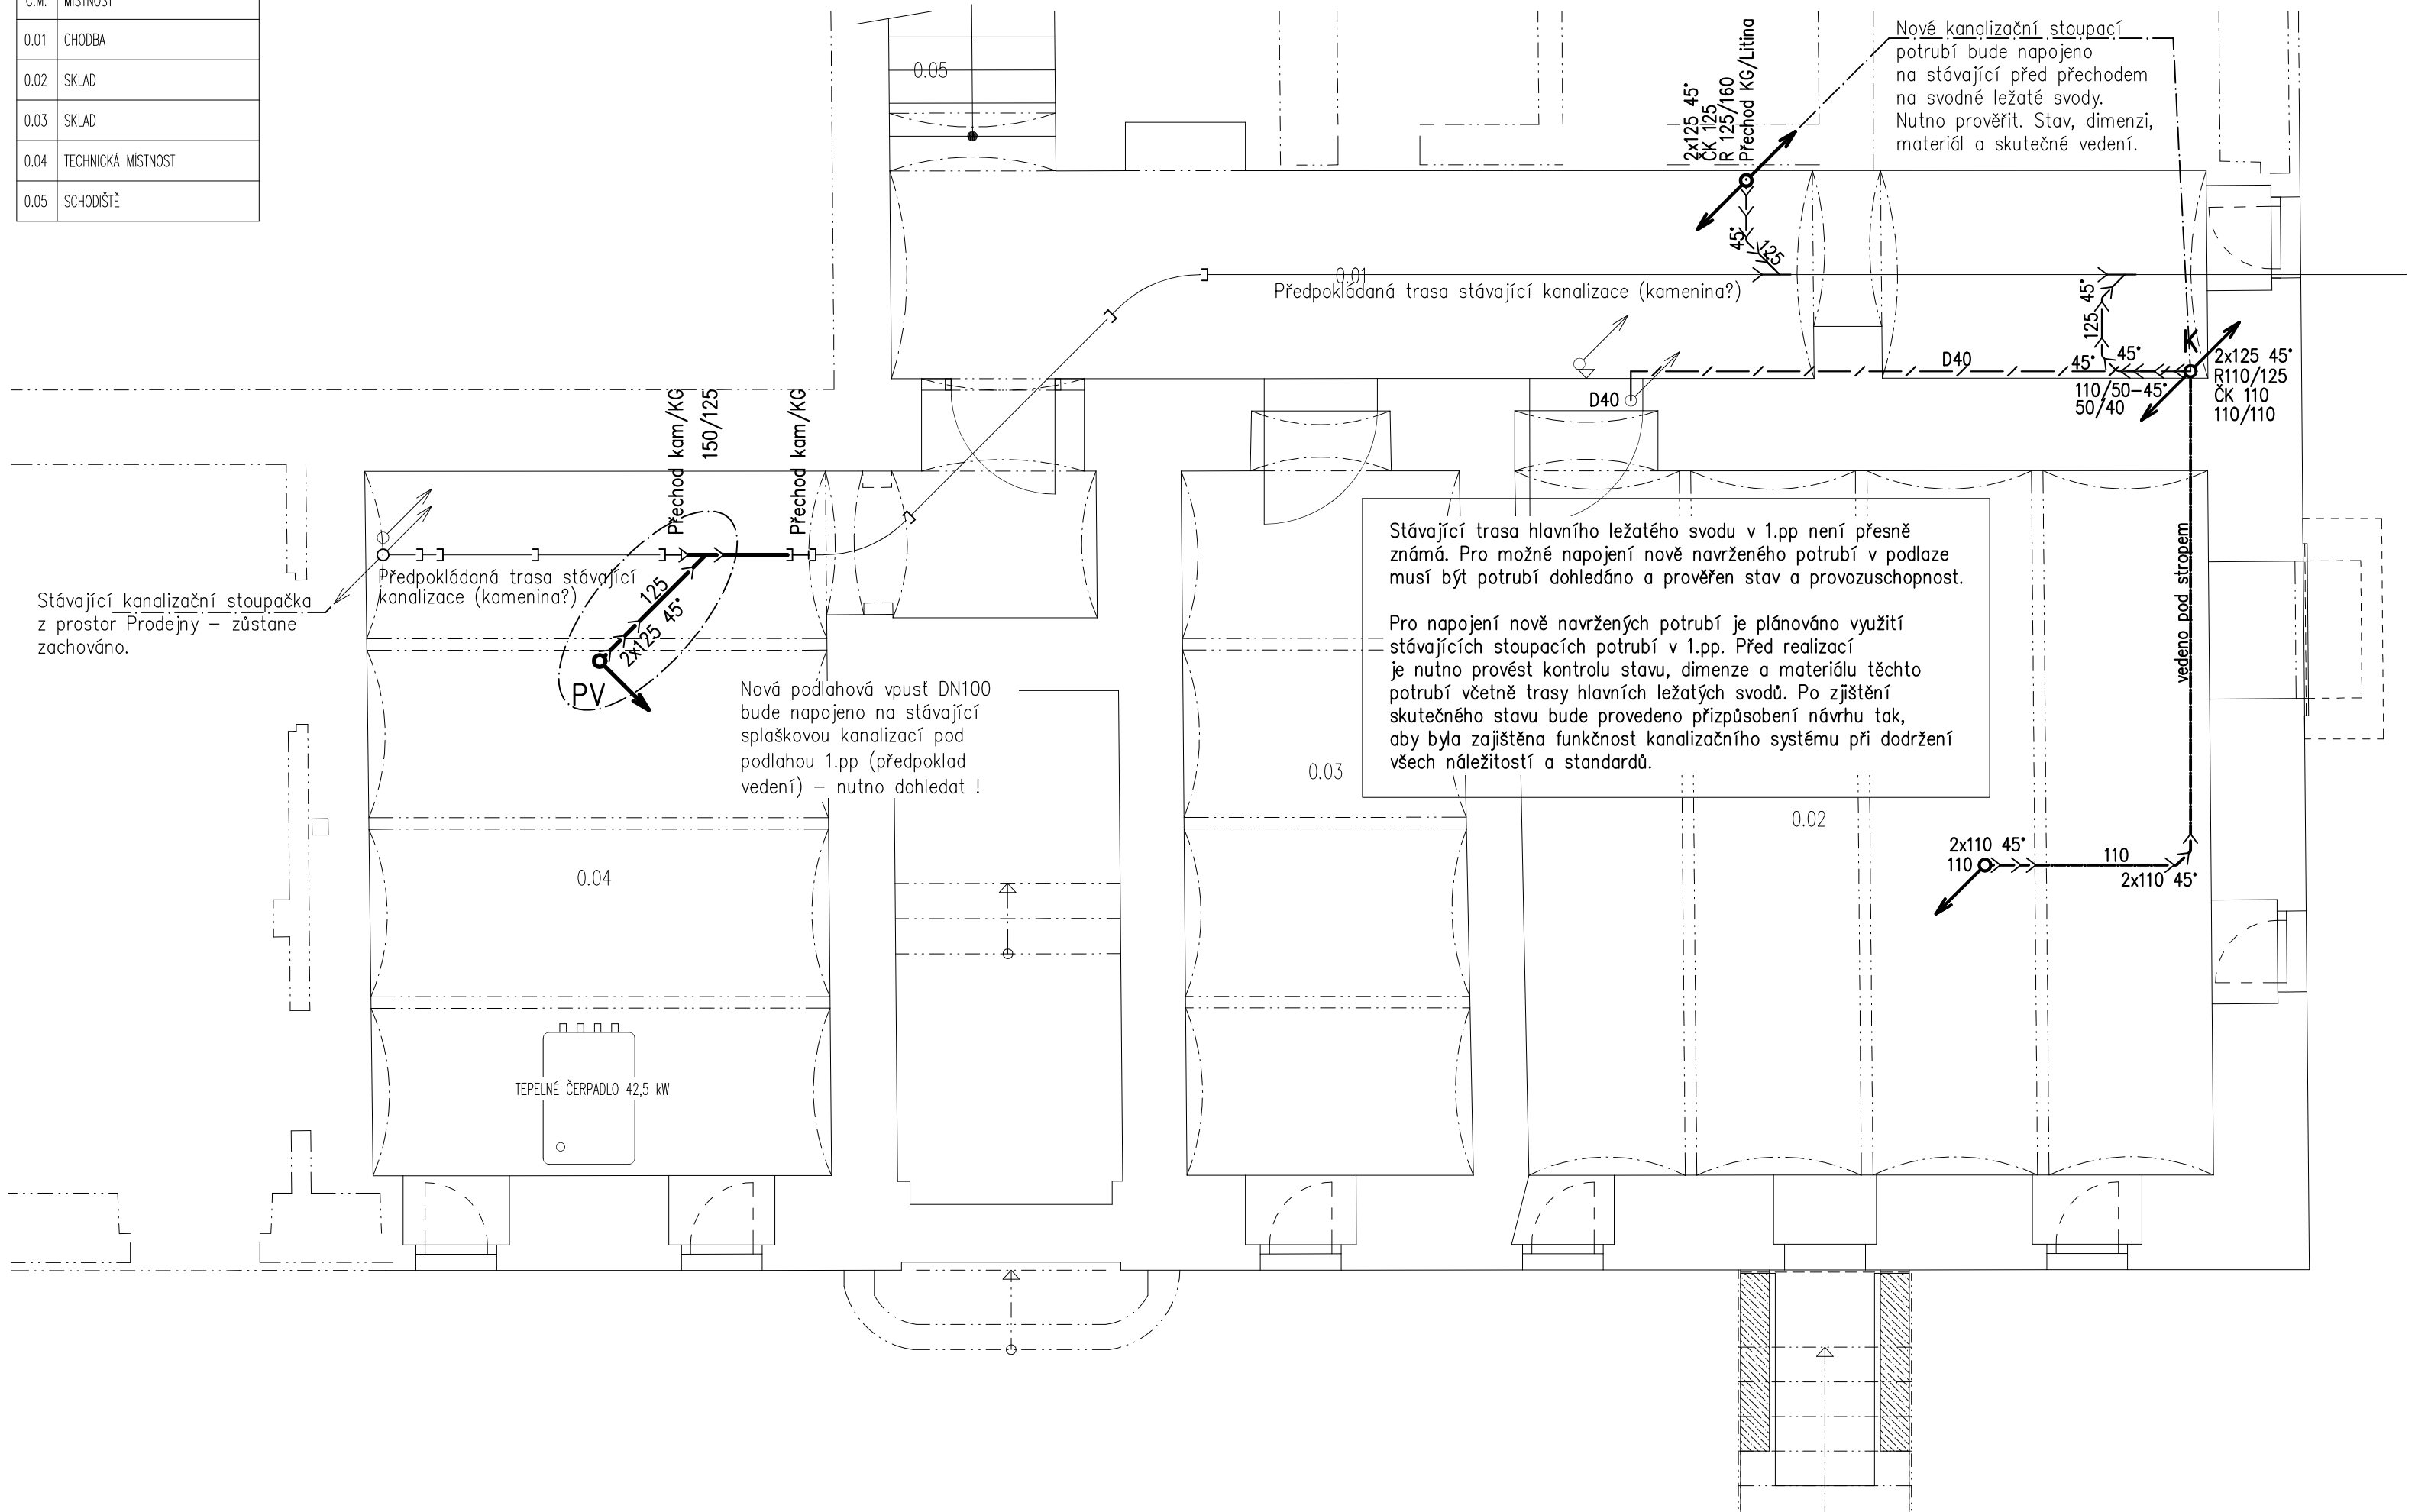


## Poznámka:

V případě rekonstrukce kanalizační přípojky je adekvátní vybudování nového hlavního svodného potrubí v 1.PP navazující na přípojku.

Stávající trasa hlavního ležatého svodu není přesně známá. Pro možné napojení nově navrženého potrubí v podlaze musí být potrubí dohledáno, prověřen stav a provozuschopnost.
Za předpokladu dobrého a vyhovujícího stavu a po dohodě s investorem je možné napojení nových potrubí na stávající stoupačky nad podlahou 1.pp.

Stávající svodná potrubí v 1.NP pro odkanalizování stávajícího sociálního zázemí včetně zařizovacích předmětů budou v rámci stavebních úprav odstraněna.

Stávající potrubí splaškové kanalizace od zařizovacích předmětů prostor PRODEJNY budou dohledána a v případě výměny hlavního ležatého svodu v 1.PP dopojena !!

Odkanalizování soc. zázemí a ostatních ZP ve 2.NP prošla rekonstrukcí a nebude zasahováno.

Konečný typ zařizovacích předmětů je na výběru investora.
Instalace rozvodů vody a odkanalizování v kuchyni a v místě výčepního zařízení je nutná koordinace s gastro zařízením.

## LEGENDA POTRUBÍ:

- ODHADOVANÁ TRASA PŮVODNÍ SVODNÉ SPLAŠ. KANALIZACE
- NAVRŽENÁ SPLAŠKOVÁ KANALIZACE (v/pod podlahou)
- NAVRŽENÁ SPLAŠKOVÁ KANALIZACE (pod stropem)
- NAVRŽENÁ SPLAŠKOVÁ KANALIZACE (pod podlahou 1.pp) v případě realizace rekonstrukce hlavního svodu v 1.pp
- PŘIPOJOVACÍ KANALIZAČNÍ POTRUBÍ
- PŘIPOJOVACÍ KANALIZAČNÍ POTRUBÍ kondenzátu

| | | | | |
|---|---|---|---|---|
| VYPRACOVAL | J. Vávrová | | DATUM | STUPEŇ P.D. |
| SCHVÁLIL | P. Škarda | | 01/2025 | DPS |

STAVBA: **STAVEBNÍ ÚPRAVY KULTURNÍHO DOMU č.p. 89 na p.č. 98 v k.ú. Rychnov nad Malší**

INVESTOR: **OBEC DOLNÍ DVOŘIŠTĚ, DOLNÍ DVOŘIŠTĚ 62, 382 72 DOLNÍ DVOŘIŠTĚ**

PROFESE: **D.1.4.1 Zdravotně technické instalace**

OBSAH VÝKRESU: **PŮDORYS 1.PP – KANALIZACE**

CBEnergo
ENERGIE S ROZUMEM
Lannova 205/16
370 01 České Budějovice
cb-energo.cz

| | |
|---|---|
| MĚŘÍTKO | 1:50 |
| ZAK. ČÍSLO | |
| POZNÁMKA | |
| POČET A4 | 3 |
| Č. VÝKRESU | 1.4.1.01 |