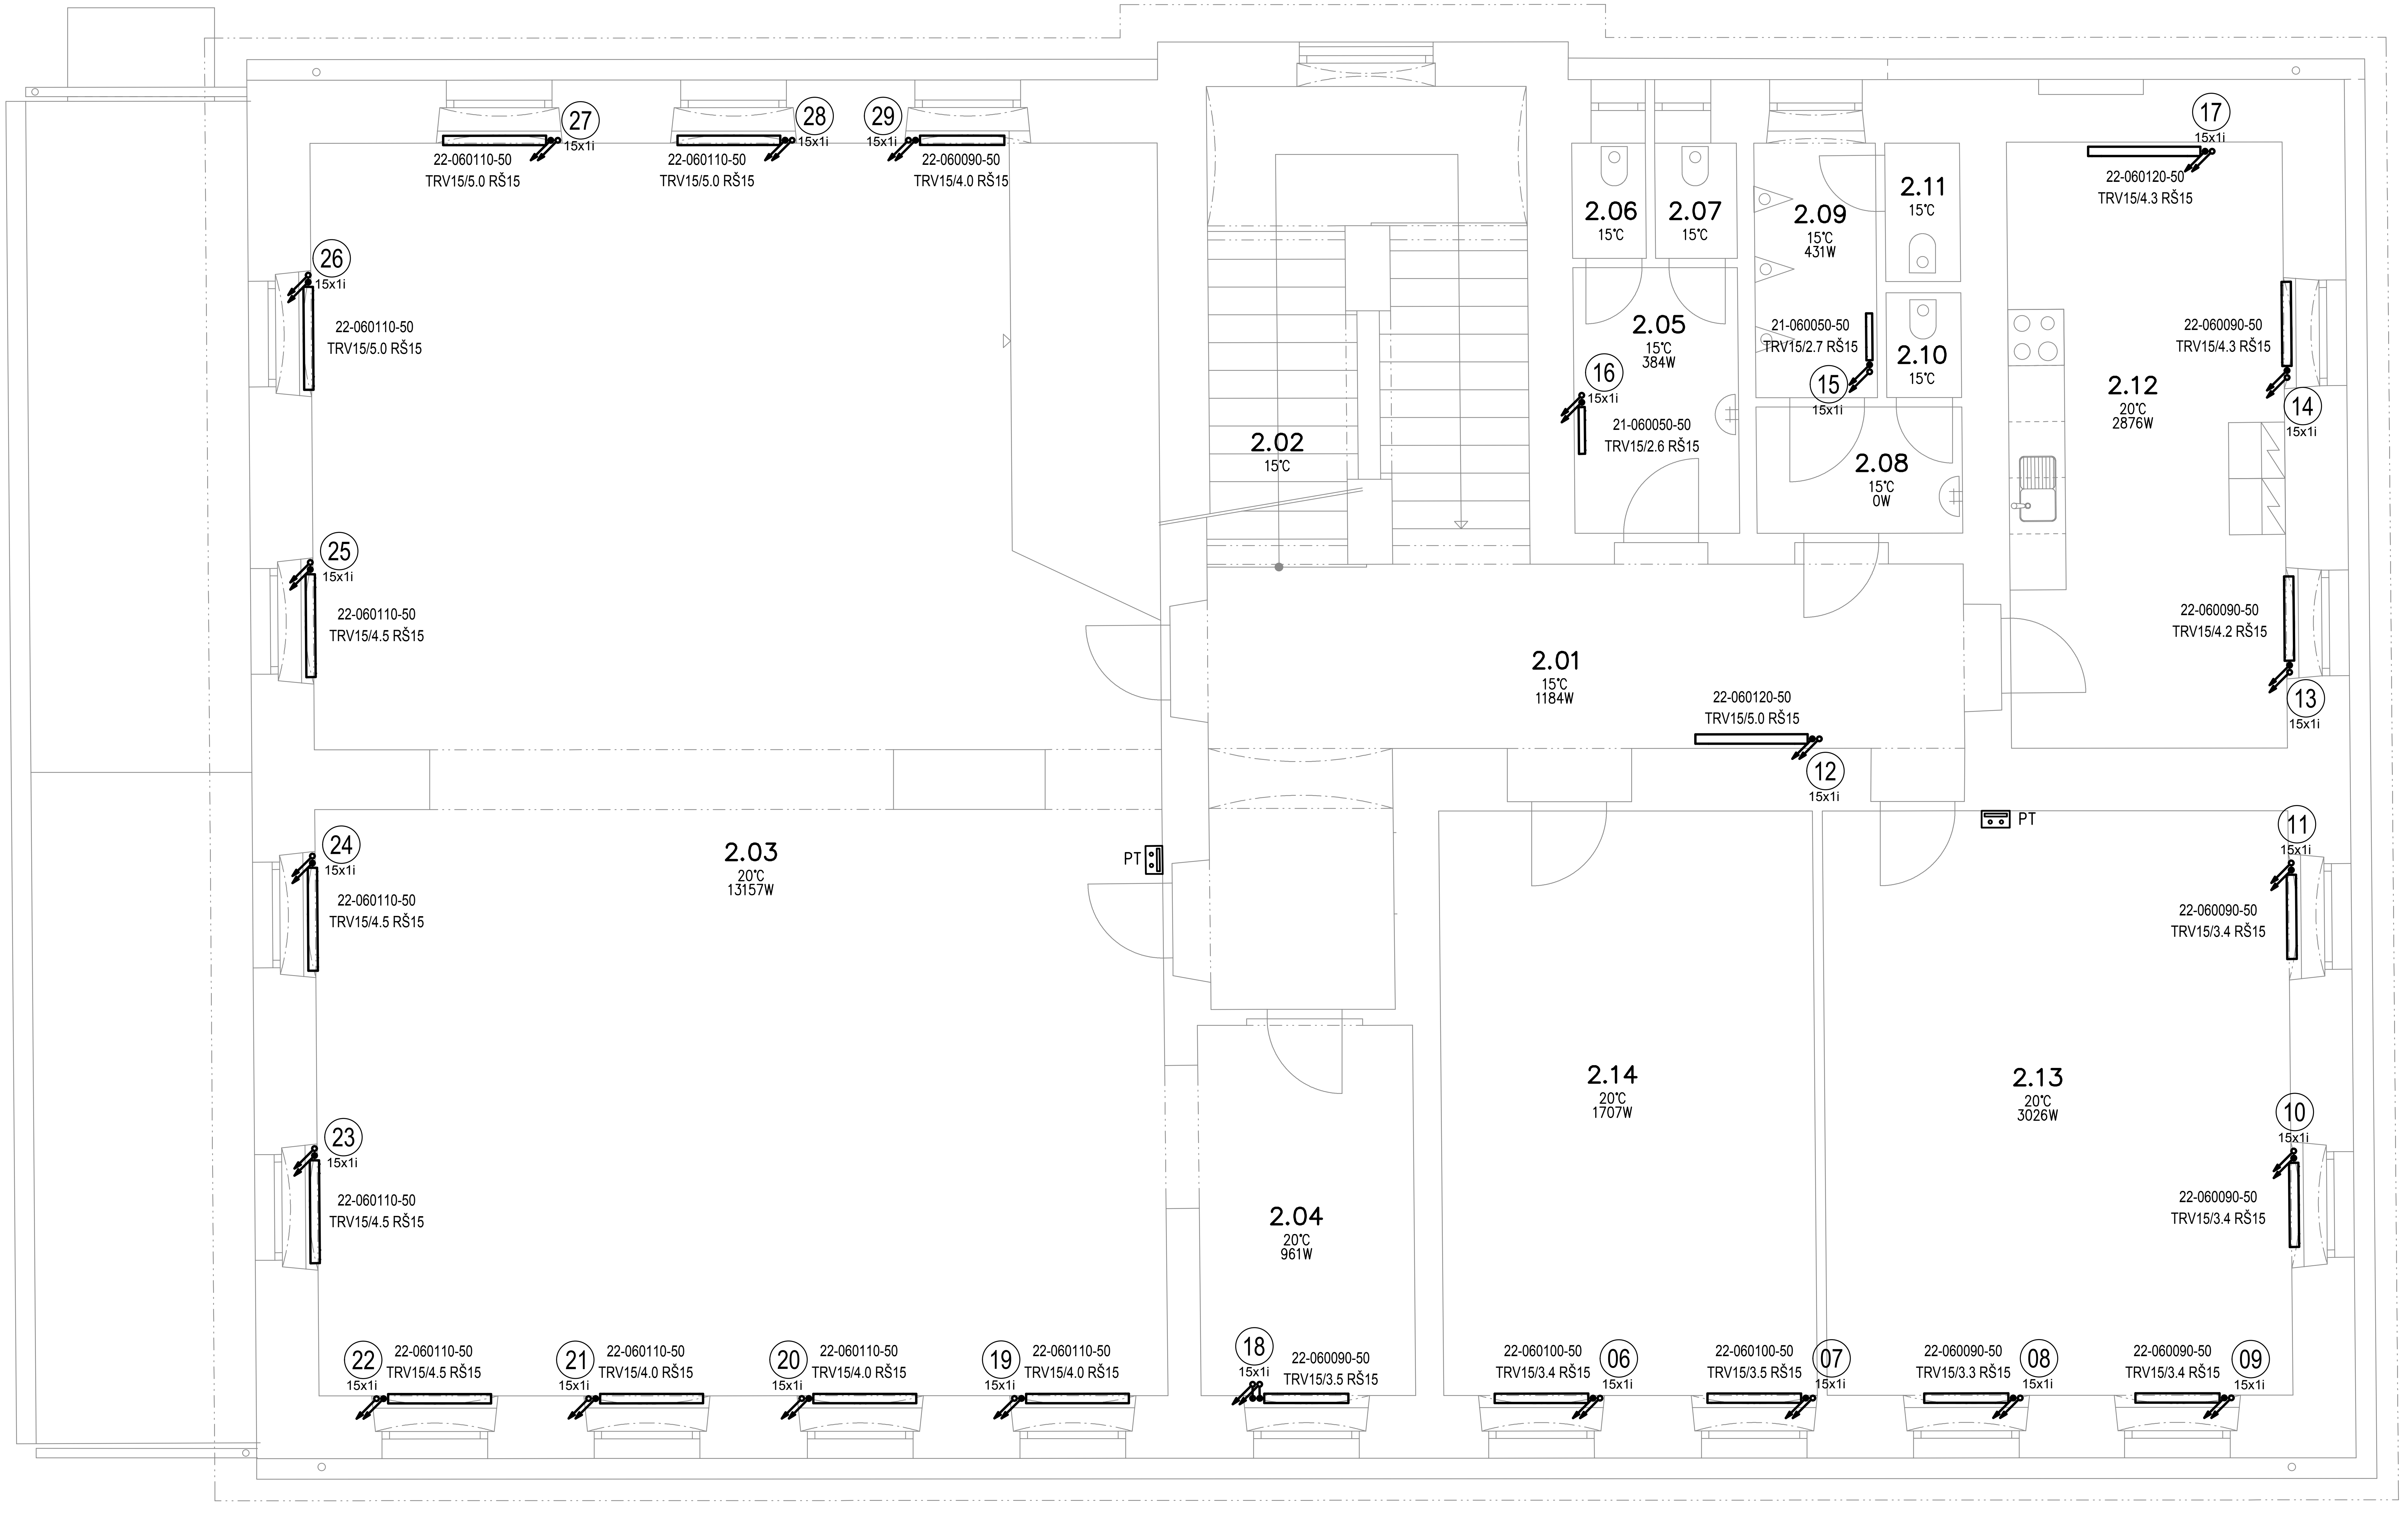
27
15x1i
22-060110-50
TRV15/5.0 RŠ15
28
15x1i
22-060110-50
TRV15/5.0 RŠ15
29
15x1i
22-060090-50
TRV15/4.0 RŠ15
17
15x1i
22-060120-50
TRV15/4.3 RŠ15
2.06
15°C
2.07
15°C
2.09
15°C
431W
2.11
15°C
2.05
15°C
384W
21-060050-50
TRV15/2.7 RŠ15
2.10
15°C
16
15x1i
21-060050-50
TRV15/2.6 RŠ15
15
15x1i
2.08
15°C
0W
2.12
20°C
2876W
22-060090-50
TRV15/4.3 RŠ15
14
15x1i
26
15x1i
22-060110-50
TRV15/5.0 RŠ15
2.02
15°C
25
15x1i
22-060110-50
TRV15/4.5 RŠ15
2.01
15°C
1184W
22-060120-50
TRV15/5.0 RŠ15
12
15x1i
22-060090-50
TRV15/4.2 RŠ15
13
15x1i
PT
2.03
20°C
13157W
PT
24
15x1i
22-060110-50
TRV15/4.5 RŠ15
11
15x1i
22-060090-50
TRV15/3.4 RŠ15
2.14
20°C
1707W
2.13
20°C
3026W
10
15x1i
22-060090-50
TRV15/3.4 RŠ15
23
15x1i
22-060110-50
TRV15/4.5 RŠ15
2.04
20°C
961W
22
15x1i
22-060110-50
TRV15/4.5 RŠ15
21
15x1i
22-060110-50
TRV15/4.0 RŠ15
20
15x1i
22-060110-50
TRV15/4.0 RŠ15
19
15x1i
22-060110-50
TRV15/4.0 RŠ15
18
15x1i
22-060090-50
TRV15/3.5 RŠ15
22-060100-50
TRV15/3.4 RŠ15
06
15x1i
22-060100-50
TRV15/3.5 RŠ15
07
15x1i
22-060090-50
TRV15/3.3 RŠ15
08
15x1i
22-060090-50
TRV15/3.4 RŠ15
09
15x1i

LEGENDA MÍSTNOSTÍ

Č.M.	MÍSTNOST	PLOCHA m
2.01	CHODBY	25.18
2.02	SCHODIŠTĚ	
2.03	SÁL	12.15
2.04	SÁL – ZÁZEMÍ	9.90
2.05	ŽENY – PŘEDSÍŇ WC	5.00
2.06	ŽENY WC	0.97
2.07	ŽENY WC	1.08
2.08	MUŽI – PŘEDSÍŇ WC	2.97
2.09	MUŽI – PISOÁRY	3.68
2.10	MUŽI WC	0.90
2.11	MUŽI WC	1.18
2.12	SÁL – PŘÍPRAVNA	19.43
2.13	KNIHOVNA	31.82
2.14	KLUBOVNA	25.32

Legenda:

——— Topná voda - přívodní potrubí

— — — Topná voda - zpětné potrubí

PT Prostorový termostat - programovatelný, týdenní
- dle dodavatele tepelného čerpadla
- 230V

Deskové otopné těleso
- Připojení boční
- Připojovací závit G ½ vnitřní
- Připojení na přívodu: Termostatický ventil + termostatická hlavice
- Připojení zpátečka: Radiátorové uzavírací šroubení (nastavení regulace při komplexní zkoušce)

Deskové otopné těleso typu VK
- Připojení pravé spodní
- Připojovací závit G ½ vnitřní
- Integrovaný rad. ventil + termostatická hlavice
- Připojení rohové uzav. šroubení pro VK tělesa (nastavení regulace při komplexní zkoušce)

Článkové otopné těleso
- Připojení spodní na střed nebo boční
- Připojovací závit G ½ vnitřní
- Připojení: Termostatický ventil + termostatická hlavice
- Připojení zpátečka: Radiátorové uzavírací šroubení (nastavení regulace při komplexní zkoušce)

Nástěnný infrazářič
- Max výkon 1,2 kW
- Dodávka + montáž EI

VYPRACOVAL	P. Bálek		DATUM	STUPEŇ P.D.
SCHVÁLIL	P. Škarda		01/2025	DPS
STAVBA	STAVEBNÍ ÚPRAVY KULTURNÍHO DOMU č.p. 89 na p.č. 98 v k.ú. Rychnov nad Malší			
INVESTOR	OBEC DOLNÍ DVOŘIŠTĚ, DOLNÍ DVOŘIŠTĚ 62, 382 72 DOLNÍ DVOŘIŠTĚ			
PROFESE	D.1.4.2 Vytápění			
OBSAH VÝKRESU	Půdorys 2.NP			

CBEnergo
ENERGIE S ROZUMEM
Lannova 205/16
370 01 České Budějovice
cb-energo.cz

MĚŘÍTKO 1:50

ZAK. ČÍSLO

POZNÁMKA

POČET A4 6

Č. VÝKRESU D.1.4.2.3