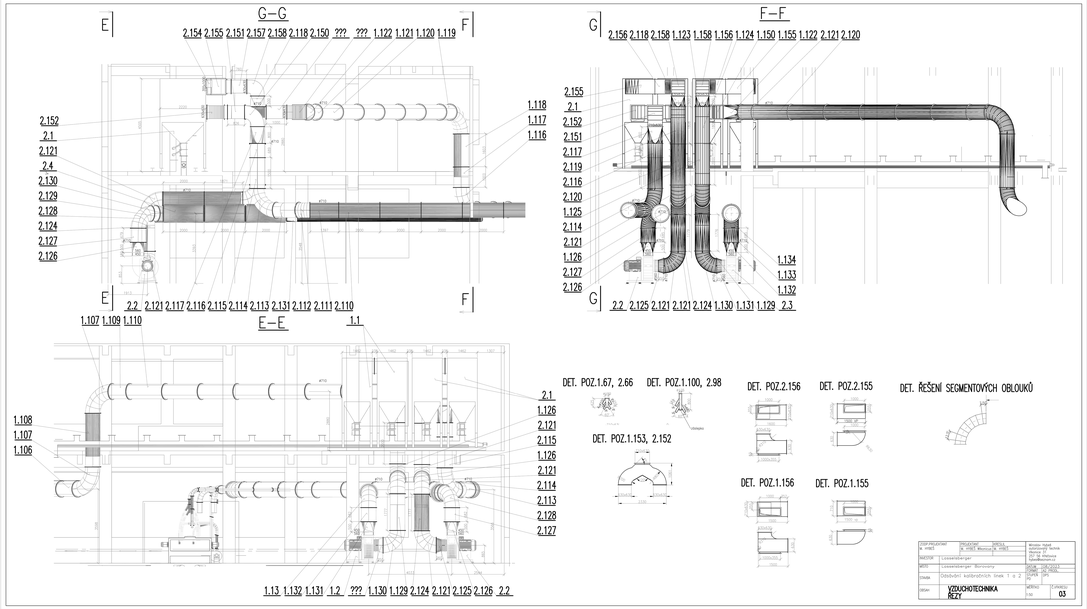

STAVEBNÍ PROJEKTANT: Ing. HYNEK	PROJEKTANT: Ing. HYNEK	KRESLIL: Ing. HYNEK	Akademie řemesel Vysokomýtská Technika s.r.o. Čtyřkolská 1 CZ 56 Vysoké Mýto
INVESTOR: Lokalizační jigr			
AKCE: Lokalizační jigr - Slavonice			ZODP. VED. PROJEKT.: Ing. HYNEK
STAVBA: Objekt pro autobusové nádraží 1 a 2			ZODP. PROJEKT.: Ing. HYNEK
OBSAH: VZDUCHOTECHNIKA ŘEZY			MĚŘÍTKO: 1:50
			FORMÁT: A3
			VÝKRES: 03