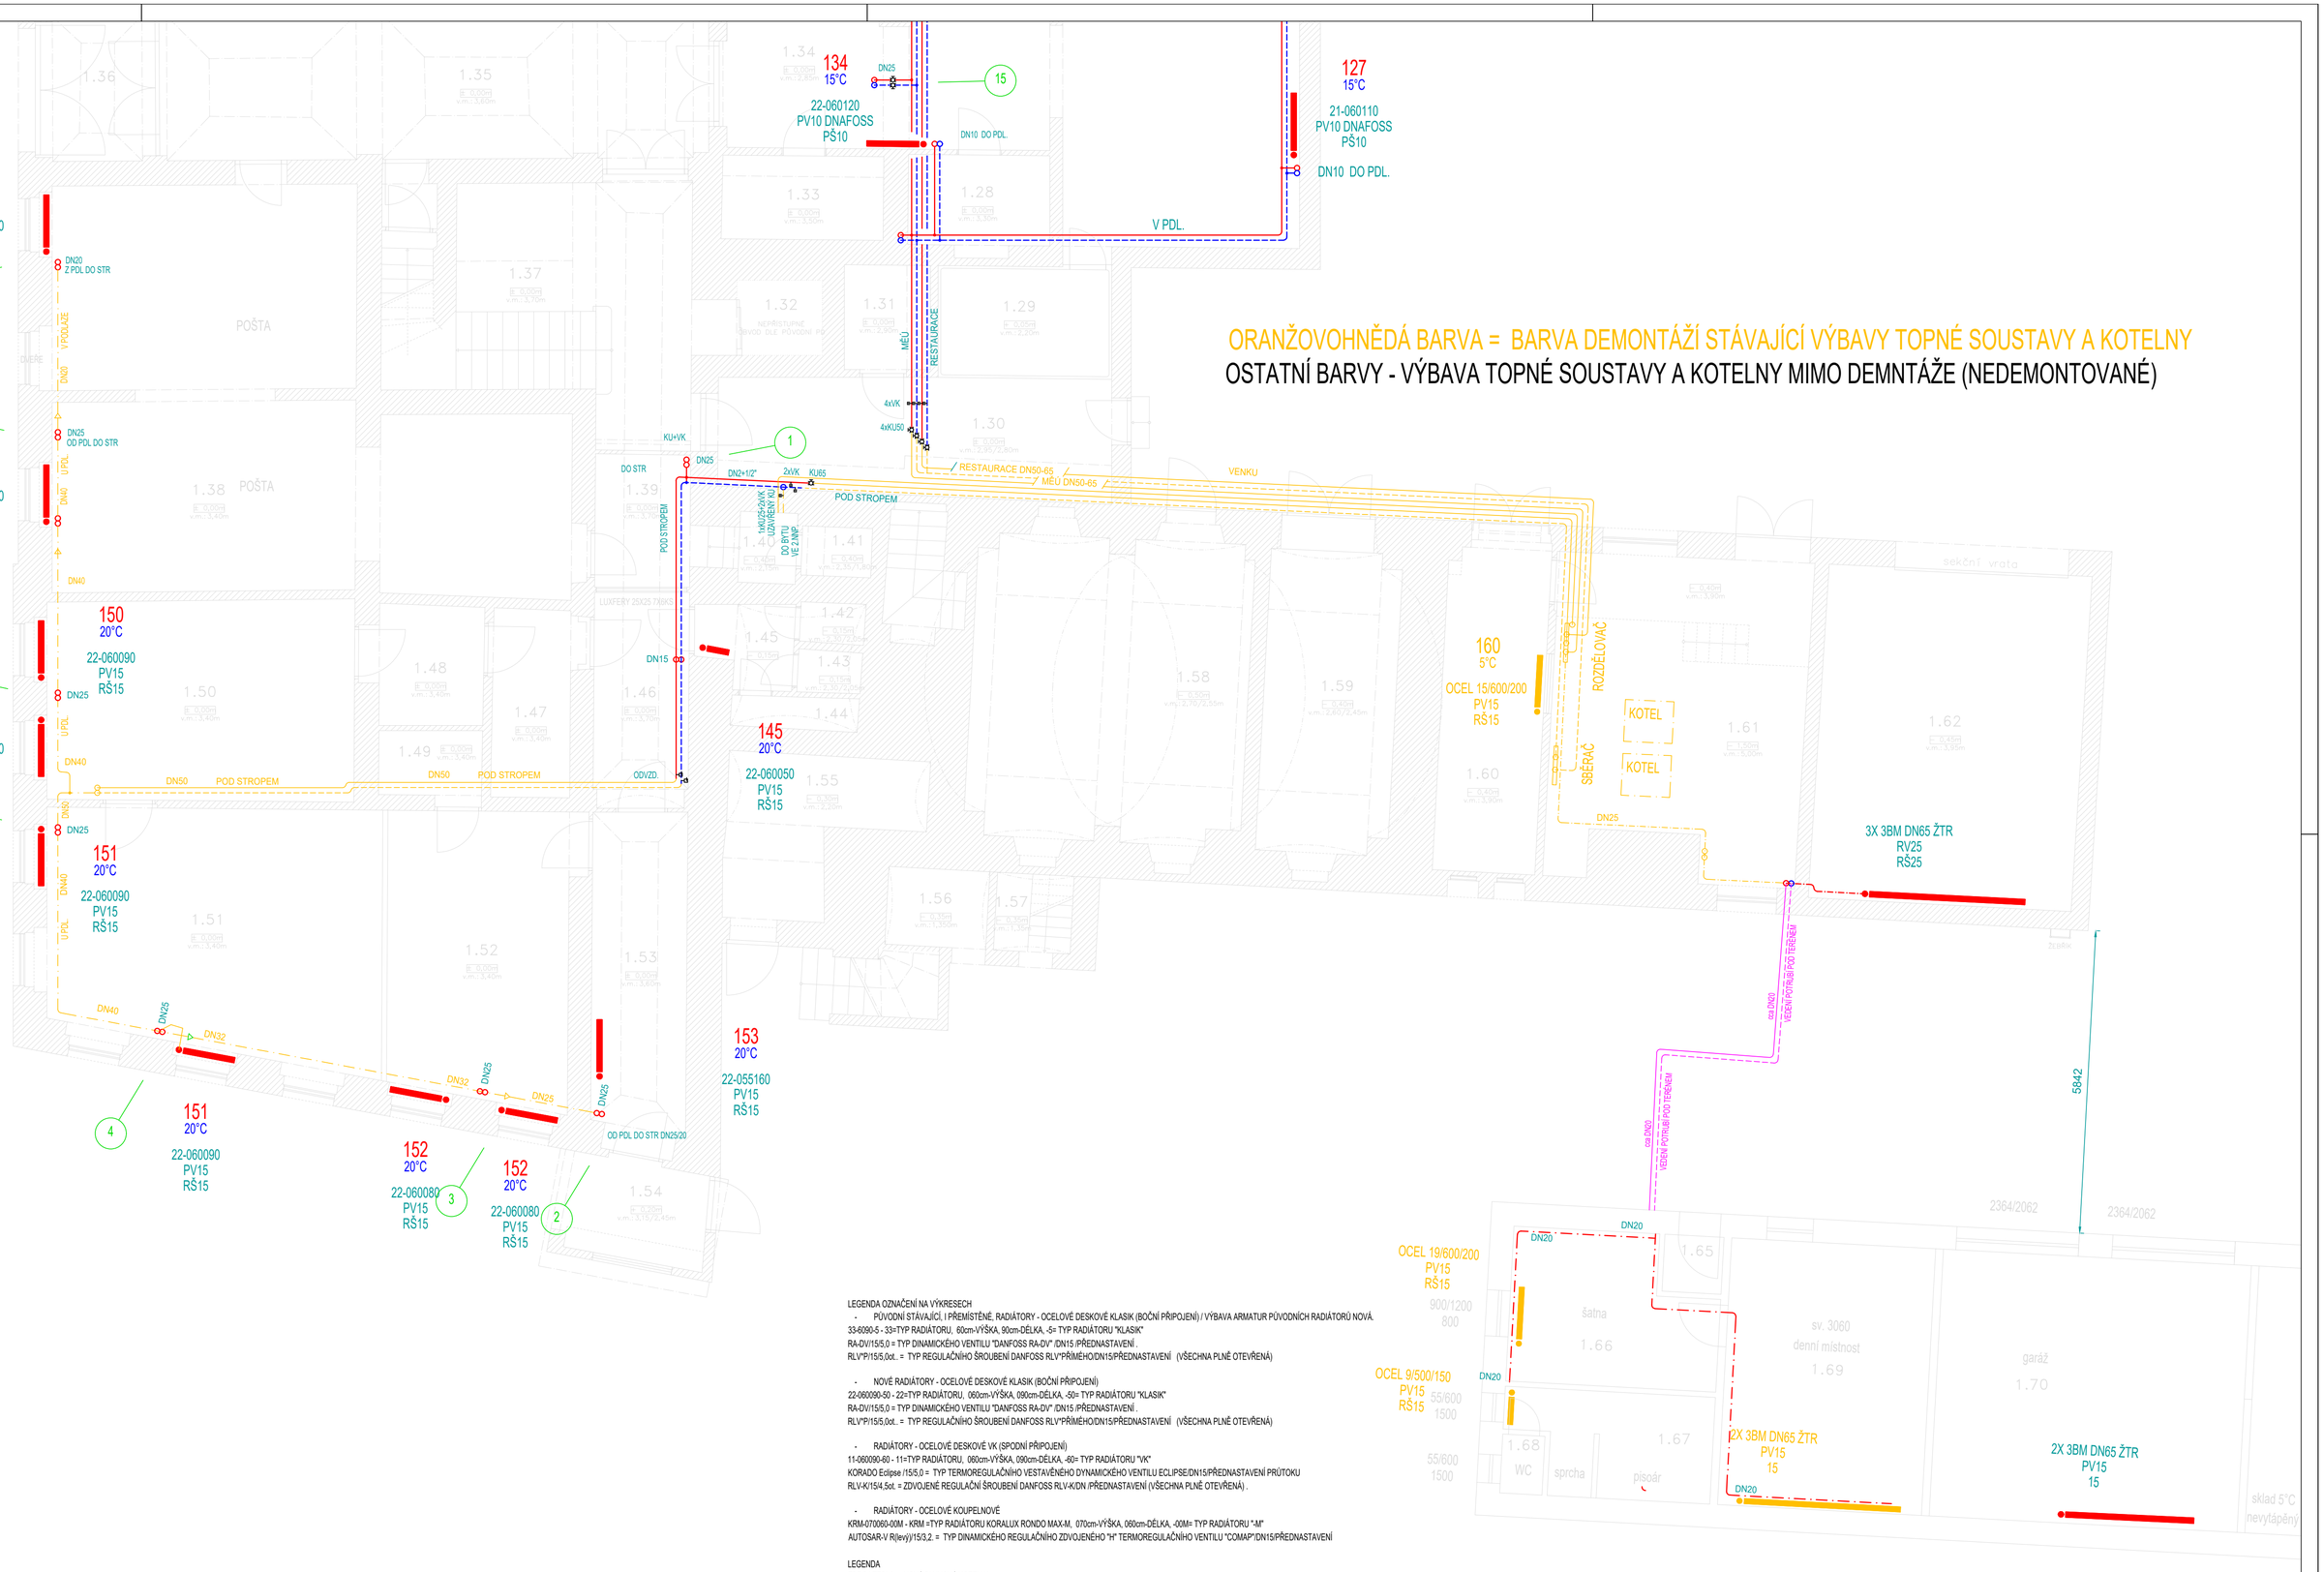


LEGENDA OZNAČENÍ NA VÝKRESECH

- PŮVODNÍ STÁVAJÍCÍ, I PŘEMÍSTĚNÉ, RADIÁTORY - OCELOVÉ DESKOVÉ KLASIK (BOČNÍ PŘIPOJENÍ) / VÝBAVA ARMATUR PŮVODNÍCH RADIÁTORŮ NOVÁ.

33-6090-5 - 33=TYP RADIÁTORU, 60cm-VÝŠKA, 90cm-DÉLKA, -5= TYP RADIÁTORU "KLASIK"
RA-DV/15/5,0 = TYP DINAMICKÉHO VENTILU "DANFOSS RA-DV" /DN15 /PŘEDNASTAVENÍ .
RLV*P/15/5,0ot.. = TYP REGULAČNÍHO ŠROUBENÍ DANFOSS RLV*PŘÍMÉHO/DN15/PŘEDNASTAVENÍ (VŠECHNA PLNĚ OTEVŘENÁ)

- NOVÉ RADIÁTORY - OCELOVÉ DESKOVÉ KLASIK (BOČNÍ PŘIPOJENÍ)

22-060090-50 - 22=TYP RADIÁTORU, 060cm-VÝŠKA, 090cm-DÉLKA, -50= TYP RADIÁTORU "KLASIK"
RA-DV/15/5,0 = TYP DINAMICKÉHO VENTILU "DANFOSS RA-DV" /DN15 /PŘEDNASTAVENÍ .
RLV*P/15/5,0ot.. = TYP REGULAČNÍHO ŠROUBENÍ DANFOSS RLV*PŘÍMÉHO/DN15/PŘEDNASTAVENÍ (VŠECHNA PLNĚ OTEVŘENÁ)

- RADIÁTORY - OCELOVÉ DESKOVÉ VK (SPODNÍ PŘIPOJENÍ)

11-060090-60 - 11=TYP RADIÁTORU, 060cm-VÝŠKA, 090cm-DÉLKA, -60= TYP RADIÁTORU "VK"
KORADO Eclipse /15/5,0 = TYP TERMOREGULAČNÍHO VESTAVĚNÉHO DYNAMICKÉHO VENTILU ECLIPSE/DN15/PŘEDNASTAVENÍ PRŮTOKU
RLV-K/15/4,5ot. = ZDVOJENÉ REGULAČNÍ ŠROUBENÍ DANFOSS RLV-K/DN /PŘEDNASTAVENÍ (VŠECHNA PLNĚ OTEVŘENÁ) .

- RADIÁTORY - OCELOVÉ KOUPELNOVÉ

KRM-070060-00M - KRM =TYP RADIÁTORU KORALUX RONDO MAX-M, 070cm-VÝŠKA, 060cm-DÉLKA, -00M= TYP RADIÁTORU "-M"
AUTOSAR-V R(lew)/15/3,2. = TYP DINAMICKÉHO REGULAČNÍHO ZDVOJENÉHO "H" TERMOREGULAČNÍHO VENTILU "COMAP"/DN15/PŘEDNASTAVENÍ

LEGENDA
ZDROJ TEPLA - NOVÁ PLYNOVÁ KOTELNA

TOPNÁ SOUSTAVA
DEMONTÁŽE

- STÁVAJÍCÍ VÝBAVA TOPNÉ SOUSTAVY ZŮSTANE PŮVODNÍ, VYJMA ARMATUR RADIÁTORŮ

A VYJMA ORANŽOVOHNĚDOU BARVOU OZNAČENÝCH TRUBEK A RADIÁTORŮ S ARMATURAMI, NA VÝKRESECH.

MONTÁŽE / INSTALACE NOVÉ VÝBAVY TOPNÉ SOUSTAVY (TS)
TOPNÁ TĚLESA OCELOVÁ DESKOVÁ - RADIK VK, RADIK KLASI A KOPELNOVÁ KRM-M A ARMATURAMI DLE POPISU VÝŠE.

POTRUBÍ PŮVODNÍ I NOVÉ PRO TOPNOU SOUSTAVU Z TRUBEK OCELOVÝCH, BĚŽNÝCH, SPOJOVANÝCH SVAŘOVÁNÍM. .
POTRUBÍ VYBRANÝCH ČÁSTÍ, POTRUBÍ VĚTŠÍCH DN, V PROSTUPECH STĚNAMI A STROPY, NAD PODHLEDY STROPŮ, ULOŽENO V IZOLACÍCH NÁVLEKOVÝCH .
VEDENÍ POTRUBÍ JE A BUDE V OBJEKTU PODÉL VNITŘNÍCH STĚN, NEBO V KONSTRUKCI STĚN A PODLAH OBJEKTU.

TOMÁŠ HANZLÍK autorizovaný technik pro techniku prostředí staveb, topení a vzduchotechniku ČKAIT - 0401028

REKONSTRUKCE KOTELNY PRO VYTÁPĚNÍ A ÚPRAVY A VYREGULOVÁNÍ TOPNÉ SOUSTAVY OBJEKTŮ MĚSTSKÉHO ÚŘADU BOHUŠOVICE NAD OHŘÍ, HUSOVO NÁMĚSTÍ 42, PSČ 411 56, D.1.2.4. - TPS - VYTÁPĚNÍ

TH CENTRAL HEATING

Objednatel: MĚSTO BOHUŠOVICE NAD OHŘÍ, HUSOVO NÁM.42, 411 56.	Číslo zakázky: TH2357_25

Autor návrhu:		Odpovědný projektant:	Vypracoval:	Profese:
Tomáš Hanzlík		Tomáš Hanzlík	Tomáš Hanzlík	VYTÁPĚNÍ

Výkres: D.1.4.b Vytápění	Stupeň: DPS	Příloha číslo:
DISPOSICE DEMONTÁŽÍ VYBRANÝCH ČÁSTÍ STÁVAJÍCÍ TOPNÉ SOUSTAVY A KOTELNY, V 1.NP.	Měřítko: 1:75	01
	Datum: 11.2025	