Půdorys kotvení K1

1:10

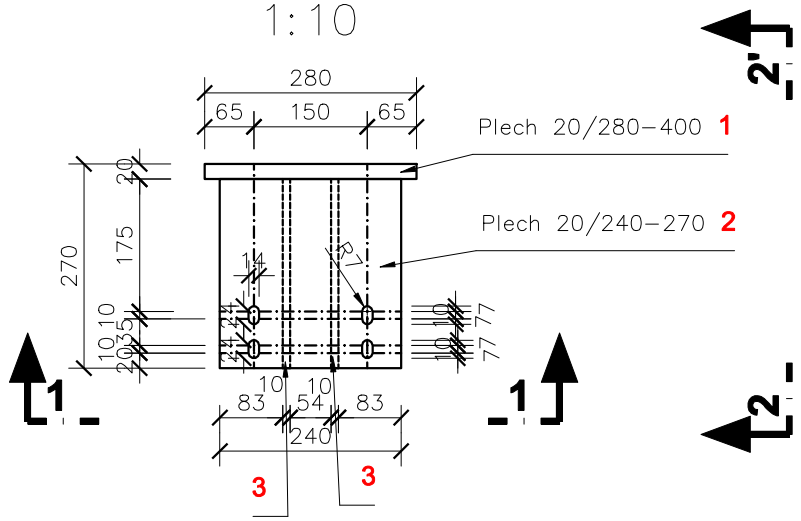

Pohled 1-1'

1:10

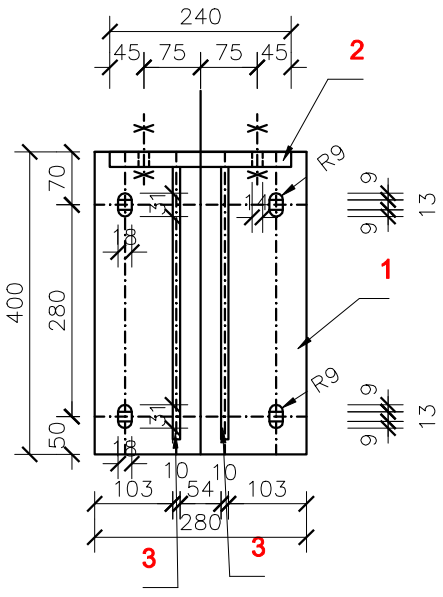

Pohled 2-2'

1:10

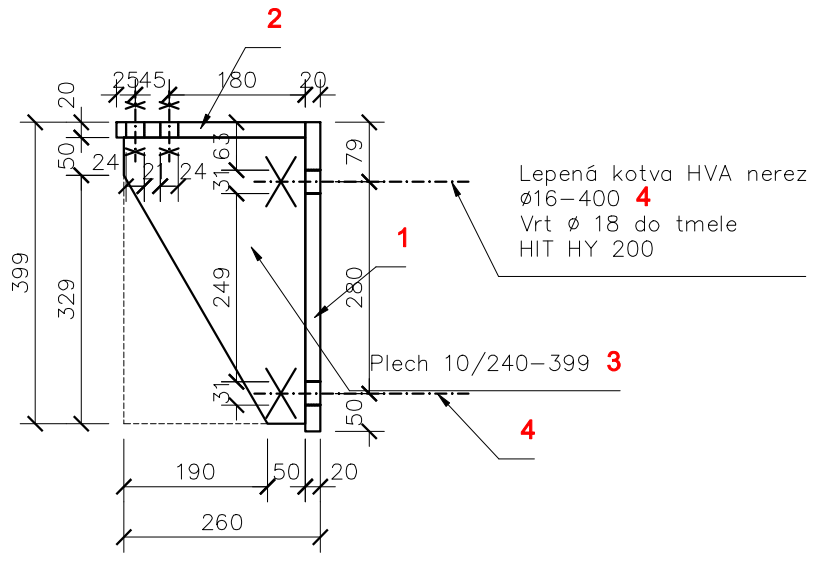

Půdorys kotvení K2

1:10

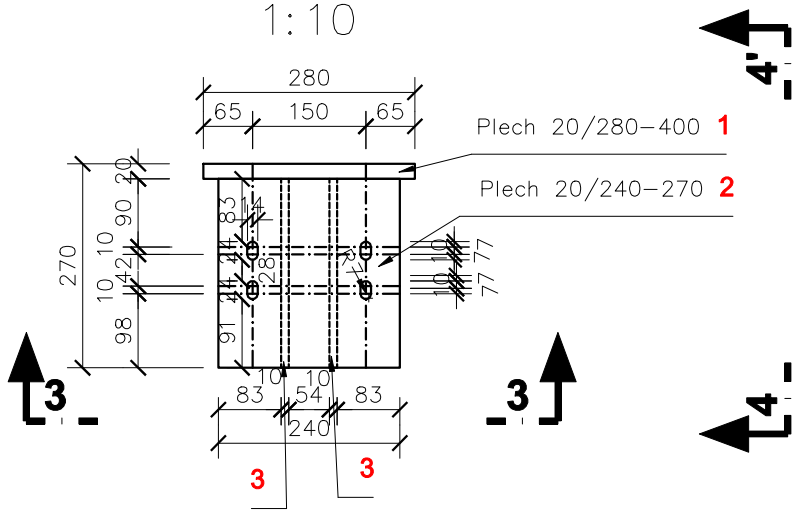

Pohled 3-3'

1:10

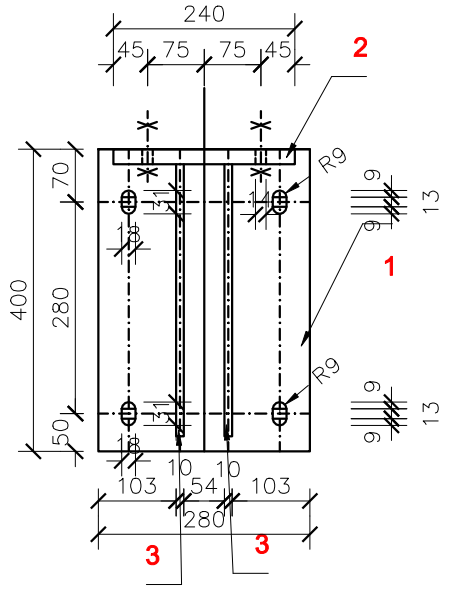

Pohled 4-4'

1:10

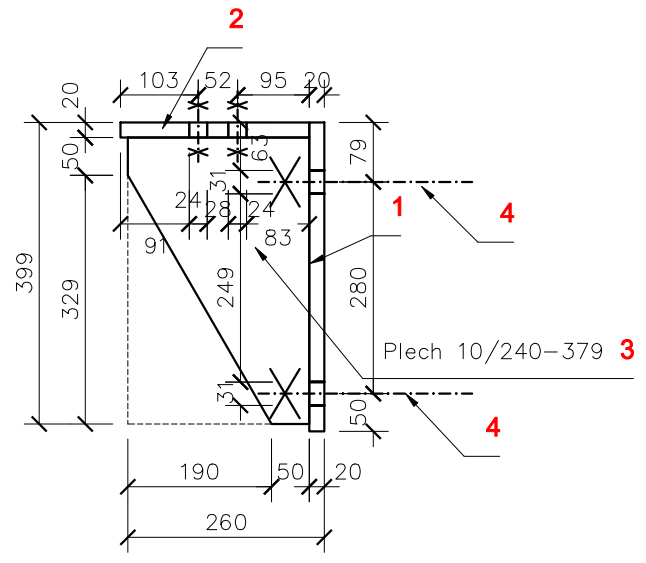

Ocelové nerezová konstrukce
Výkaz materiálu – 8 pater x 8 kotvení/patro

Č.pol.	ks	Průřez ... Délka Materiál	Hmotnost na 1m pro 1 ks	Celková délka [m]	Celková hmotnost [kg]
1	1	Pl.20/280...400 Třída 17	43,96 kg/m	0,4	17,584
2	1	Pl.20/240–270 Třída 17	37,68 kg/m	0,27	10,174
3	2	PL. 10/240–379 Třída 17	18,84kg/m	0,758	14,281
4	4	M16....400 Třída 17	1,578 kg/m	1,600	2,525
5	4	M12....100 Třída 17	0,888 kg/m	0,400	0,355
Hmotnost oceli celkem [kg] jedno kotvení					44,919
Včetně přirážky 10%					49,411
Hmotnost oceli celkem [kg] 8x8 64 kotvení					3162,278

Ing. Dušan Pařil
664 44 OŘECHOV – Tikovická 15
tel. 603 969659

PROJEKTANT: Ing. Dušan Pařil
ODP.PROJEKTANT: Ing. Dušan Pařil

Katastr: Město Brno (61003) | Okres: Brno –město | IČO: 415 37 556
Objednatel: Technické sítě Brno, akciová společnost,Barvířská 5, 602 00 Brno | Kraj : Jihomoravský | 2XA4
5/2023
STUPEŇ : DSP/DZS
MĚŘÍTKO: 1:10

C. Dokumentace stavebních objektů
SO 02 Ocelové a kompozitní konstrukce
Rekonstrukce šachty Š15
Kotvení K1 a K2

C.02.04