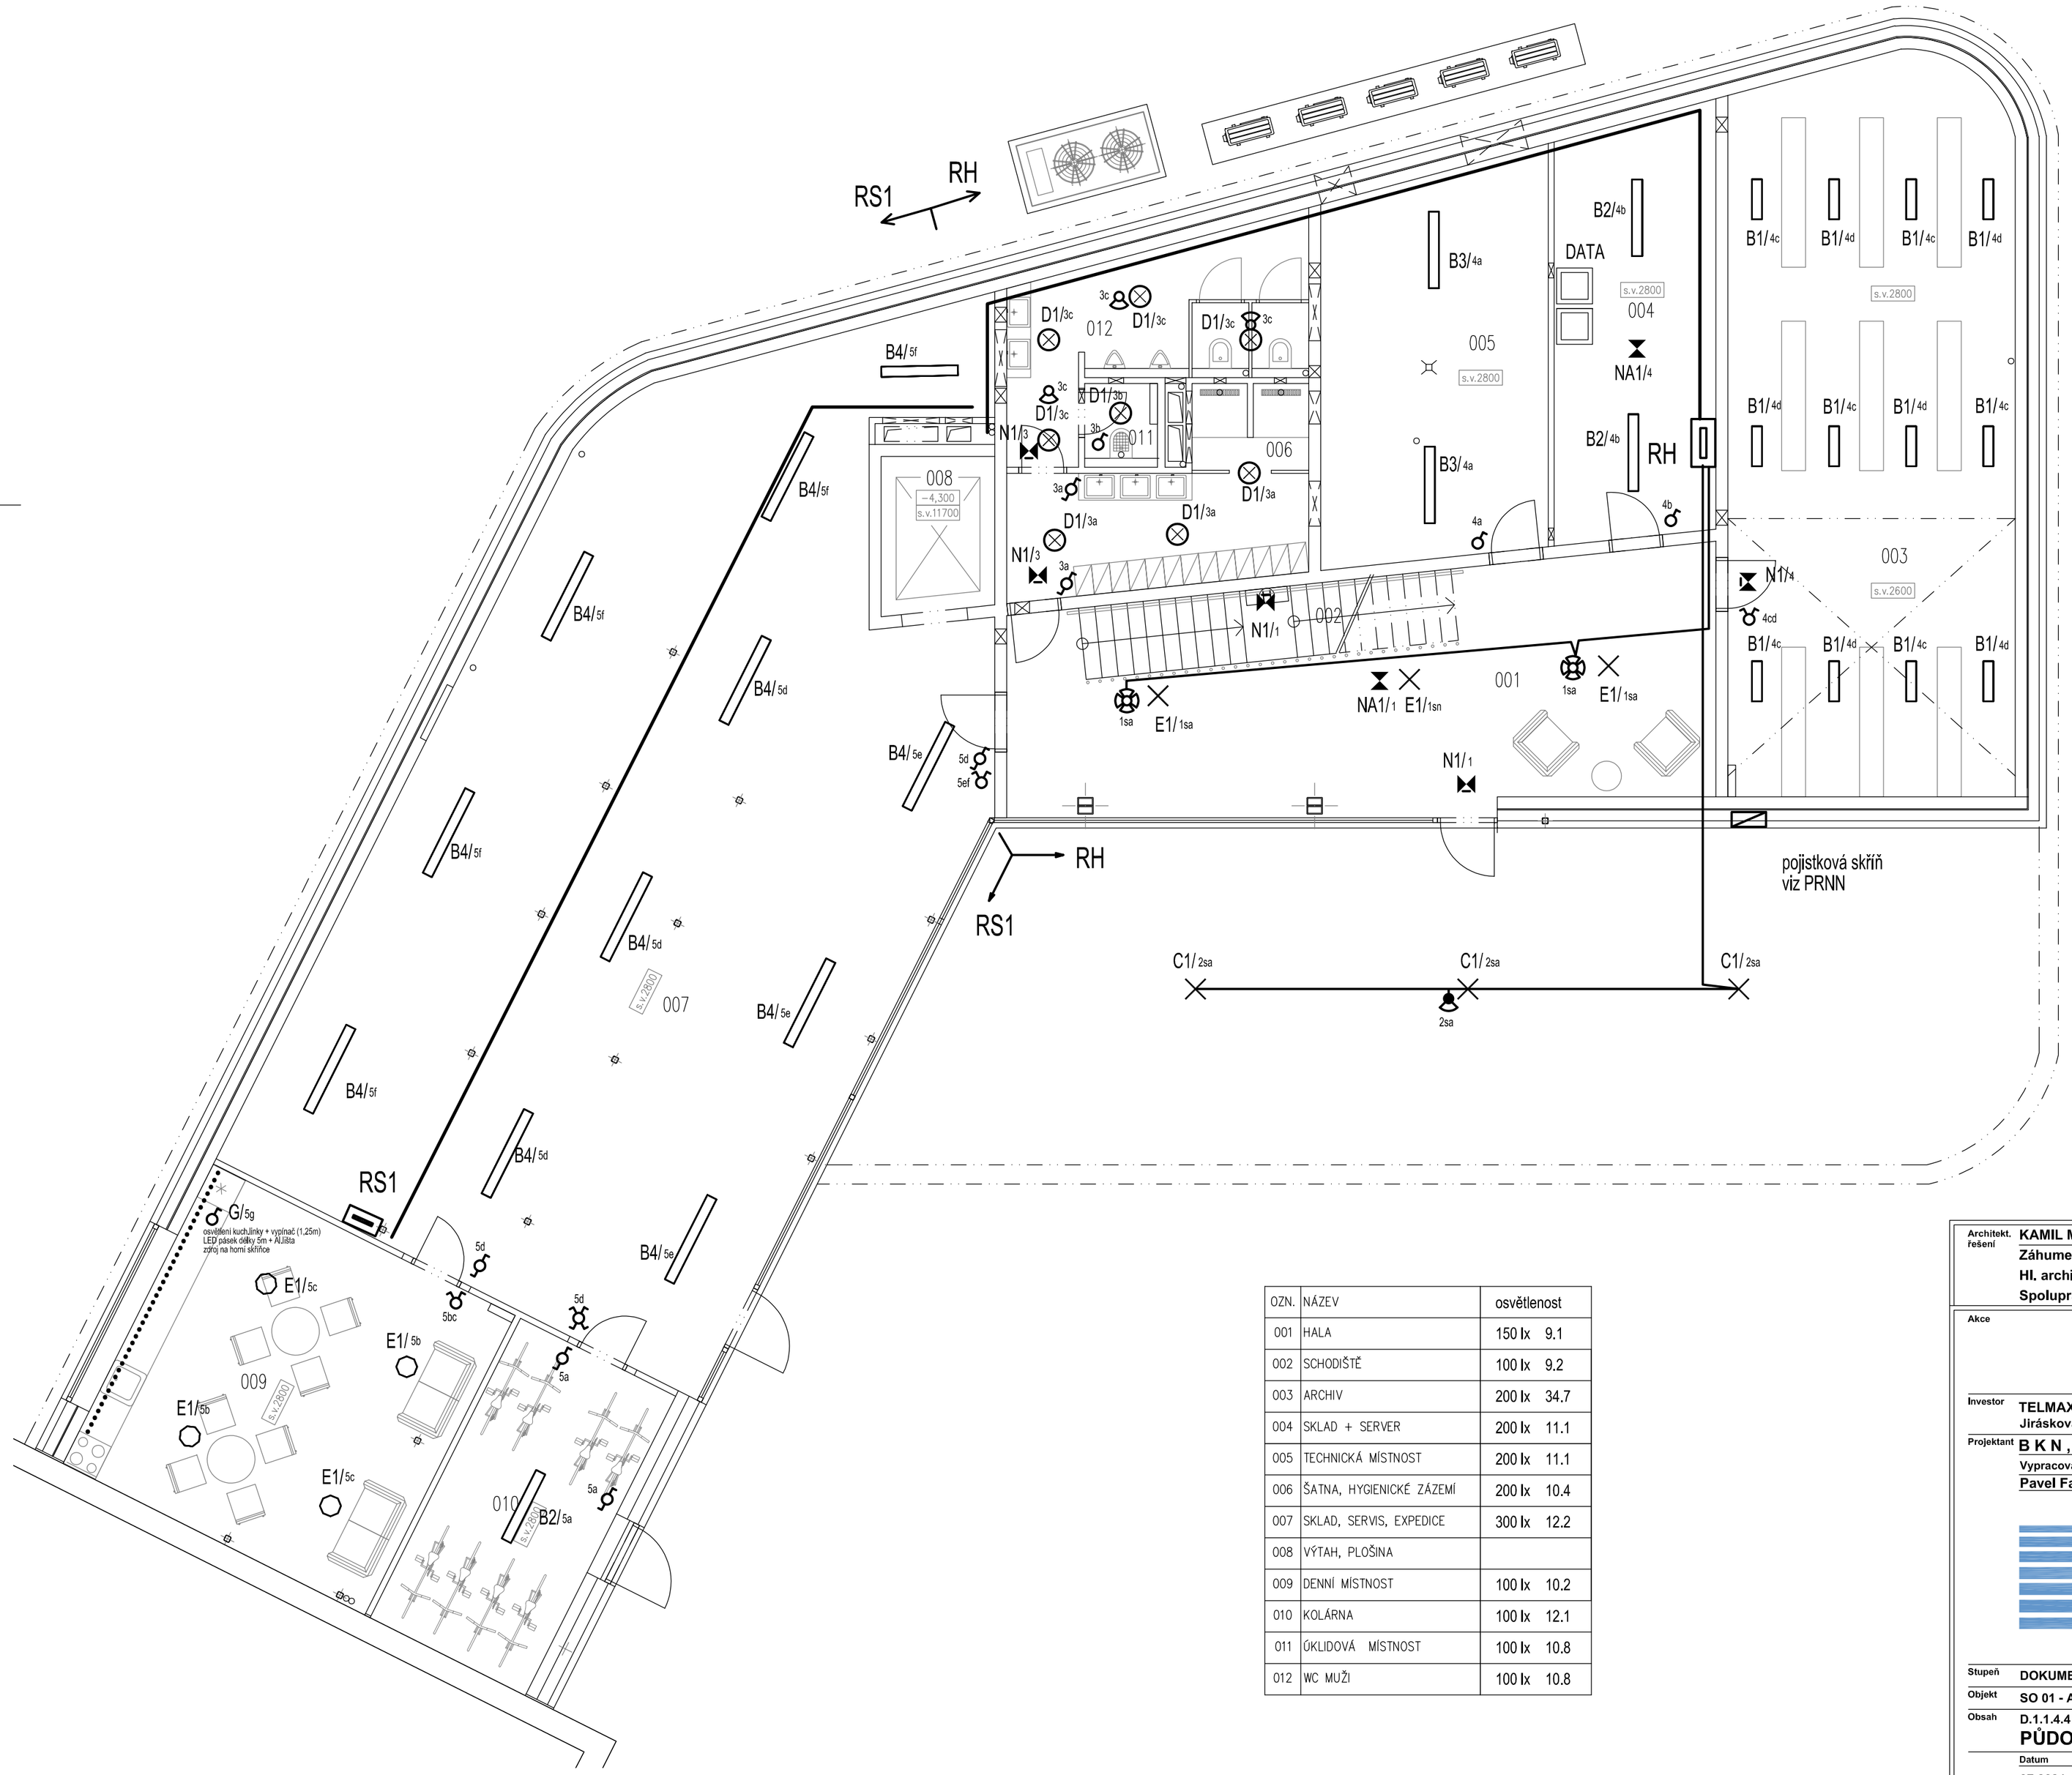

OZN.	NÁZEV	osvětlenost
001	HALA	150 lx 9.1
002	SCHODIŠTĚ	100 lx 9.2
003	ARCHIV	200 lx 34.7
004	SKLAD + SERVER	200 lx 11.1
005	TECHNICKÁ MÍSTNOST	200 lx 11.1
006	ŠATNA, HYGIENICKÉ ZÁZEMÍ	200 lx 10.4
007	SKLAD, SERVIS, EXPEDICE	300 lx 12.2
008	VÝTAH, PLOŠINA	
009	DENNÍ MÍSTNOST	100 lx 10.2
010	KOLÁRNA	100 lx 12.1
011	ÚKLIDOVÁ MÍSTNOST	100 lx 10.8
012	WC MUŽI	100 lx 10.8

LEGENDA

žlab hlavní kabelový rozvod v kabelovém žlabu pod stropem
kabelový rozvod v podlaze
kabelový rozvod v pod omítkou

spínač 230V/10A, řazení 1, pod omítku, IP20
spínač 230V/10A, řazení 1S, pod omítku, IP20
spínač 230V/10A, řazení 2S, pod omítku, IP20
spínač 230V/10A, řazení 5, pod omítku, IP20
spínač 230V/10A, řazení 6, pod omítku, IP20
spínač 230V/10A, řazení 7, pod omítku, IP20
spínač 230V/10A, řazení 1 - úzký vypínač do zárubní dveří IP20
spínač 230V/10A, řazení 6 - úzký vypínač do zárubní dveří IP20
pohybový detektor 230V/10A, 360°, pr.6m (přímo), nastavení IR, IP44
pohybový detektor 230V/10A, 2x180°, pr.6m pro dlouhé chodby, nastavení IR, IP44
pohybový detektor 230V/10A, 360°, pr.12m pro velké prostory, nastavení IR, IP44
venkovní pohybový detektor 230V/10A, 200°, pr.6m (přímo), nastavení IR, IP54

A2 Svítidlo LED, stropní, ALtěleso 600x600x41mm, IP40,
LED 40W, 5400lm, 4000K, (UGR19) (mikroprizmatický kryt)
(+ adaptér pro stropní montáž + závěs)

B1 Svítidlo LED, stropní/závěsné, 671x170x95mm, IP65,
LED 19W, 3200lm, 4000K, nastavitelné 4x krok

B2 Svítidlo LED, stropní/závěsné, 1280x170x95mm, IP65,
LED 28W, 5000lm, 4000K, nastavitelné 4x krok

B3 Svítidlo LED, stropní/závěsné, 1280x170x95mm, IP65,
LED 35W, 6000lm, 4000K, nastavitelné 4x krok

B4 Svítidlo LED, stropní/závěsné, 1580x170x95mm, IP65,
LED 44W, 7500lm, 4000K, nastavitelné 4x krok

C1 Svítidlo LED, stropní/nástěnné, pr.327mm x 52mm, IP54,
LED 36W, 3600lm, 4000K, těleso+kryt polykarbonát

D1 Svítidlo LED, zapuštěné, pr.170mm x 49mm, IP42,
LED 25W, 3150lm, 4000K, těleso+kryt polykarbonát

E1 Svítidlo LED, závěsné, pr.352mm x 79mm, IP20,
LED 36W, 3200lm, 4000K, mikroprizmatický kryt
(+ závěs)

F1 Svítidlo LED, stropní, ALtěleso 600x600x41mm, IP40,
LED 36W, 4800lm, 4000K, (UGR19) (mikroprizmatický kryt)
+ adaptér pro stropní montáž + závěs
+ senzor auto-dimmer

G LED pásek (9,6W/1m) délky 5m + ALIišta
osvětlení kuch.linky + zdroj 230V/12V/90W na horní skříňce

NA1 Svítidlo nouzové s vlastním zdrojem 1hod, autotest, přisazené,
LED 3,8W, 361lm, (optická čočka pro osv.prostoru)
stropní svítidlo 137x137x32mm, IP41

NA2 Svítidlo nouzové s vlastním zdrojem 1hod, autotest, přisazené,
LED, 3,8W, 330lm, (optická čočka pro dlouhé chodby dosah 12m)
stropní svítidlo 137x137x32mm, IP41

N1 Svítidlo nouzové s vlastním zdrojem 1hod, autotest, nástěnné IP65
LED, 4,5W 300lm, + piktogram vlevo/vpravo/dolů/nahoru
nástěnné svítidlo 345x152x49mm

Architekt. řešení: **KAMIL MRVA ARCHITECTS, s.r.o.**
Záhumenní 1358/30c, 742 21 Kopřivnice, studio@mrva.net, T: + 420 739 575 755
Hl. architekt: Doc.Ing.arch. Kamil Mrva
Spolupráce: Ing. arch. Jana Eliášová, Ing. arch. Veronika Bezděková

Akce

ADMINISTRATIVNÍ BUDOVA TELMAX VYSOKÉ MÝTO

Areál společnosti TELMAX

Investor: **TELMAX s.r.o.**
Jiráskova 154, 566 01 Vysoké Mýto

Projektant: **B K N , spol. s r. o.,** Vladislavova 29/I, 566 01 Vysoké Mýto, www.bkn.cz

Vypracoval	Zodpovědný projektant	Hlavní projektant
Pavel Farník	Ing. Vlastimil Šafář	Ing. Vladimír Teplý

razítko

pare č.

Stupeň: **DOKUMENTACE PRO PROVEDENÍ STAVBY** — **DPS**

Objekt: **SO 01 - ADMINISTRATIVNÍ BUDOVA**

Obsah: **D.1.1.4.4 SILNOPROUDÉ ROZVODY, BLESKOSVOD**

PŮDORYS 1.PP - OSVĚTLENÍ

Měřítko: **1:75**

Datum	Zak. číslo	Č. výkresu
07.2024	6712/24	D.1.1.4.4.3.