OZN.	NÁZEV
001	HALA
002	SCHODIŠTĚ
003	ARCHIV
004	SKLAD + SERVER
005	TECHNICKÁ MÍSTNOST
006	ŠATNA, HYGIENICKÉ ZÁZEMÍ
007	SKLAD, SERVIS, EXPEDICE
008	VÝTAH, PLOŠINA
009	DENNÍ MÍSTNOST
010	KOLÁRNA
011	ÚKLIDOVÁ MÍSTNOST
012	WC MUŽI

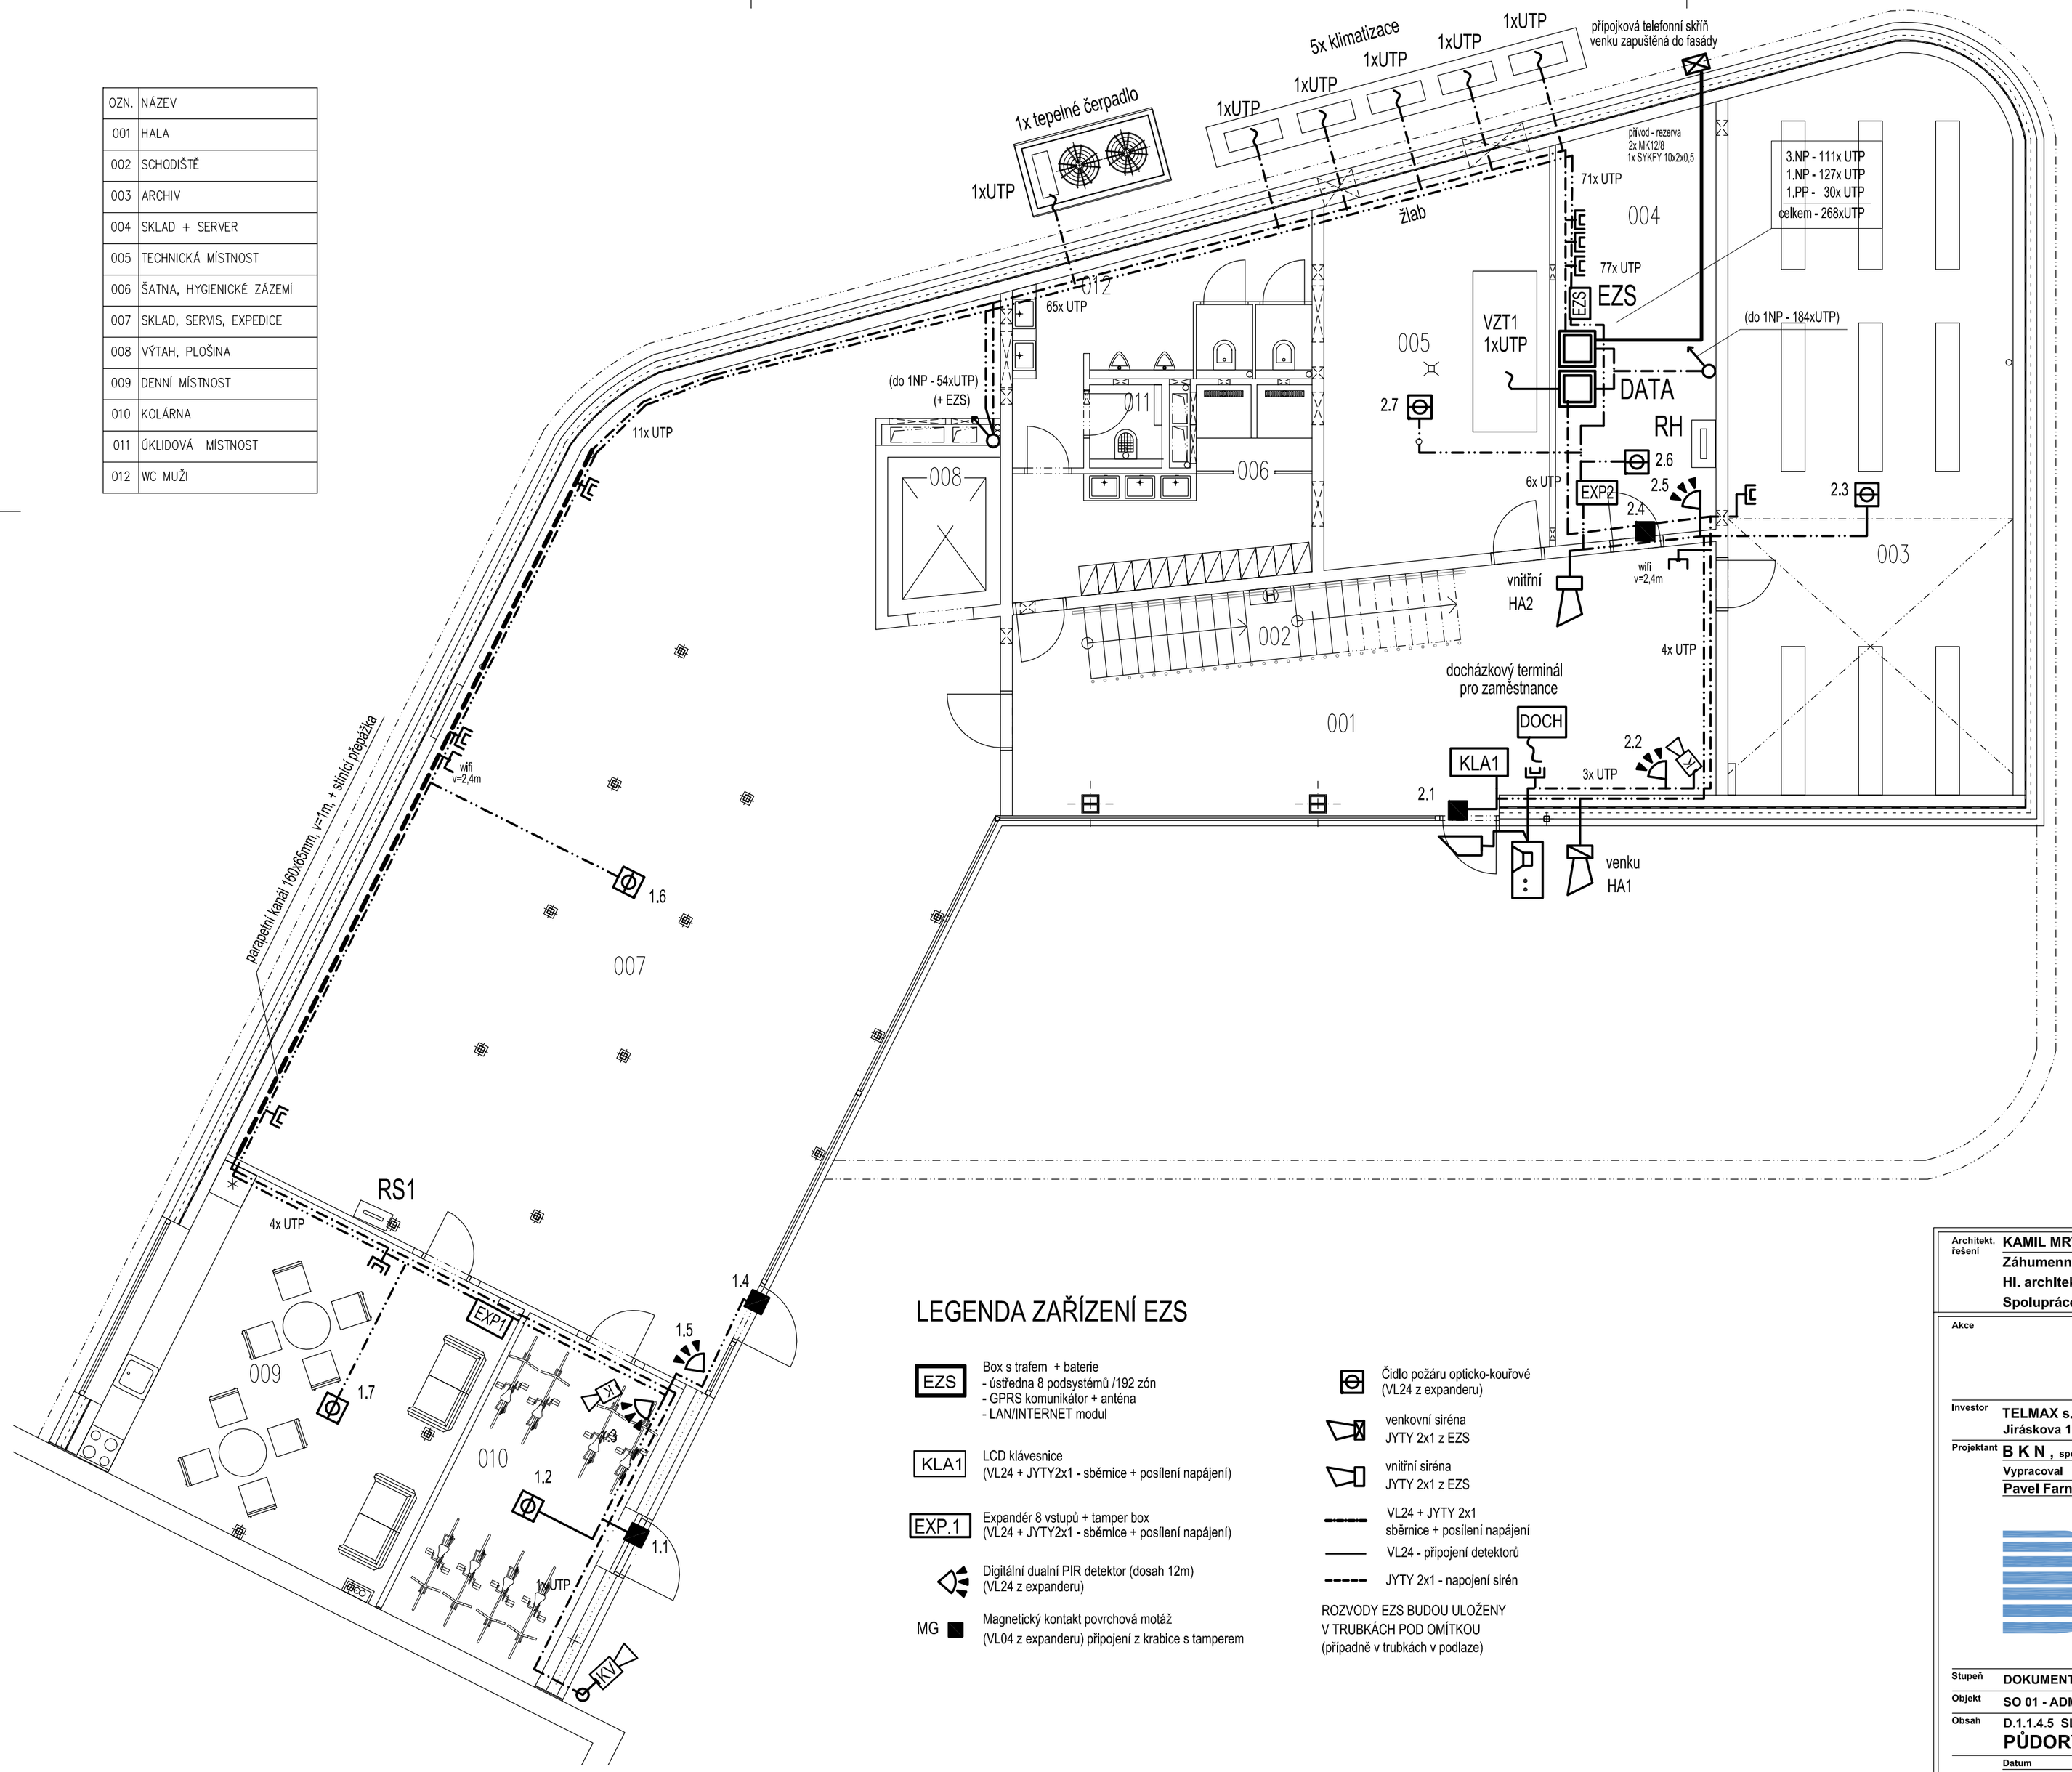

LEGENDA ZAŘÍZENÍ EZS

- EZS — Box s trafem + baterie
  - ústředna 8 podsystémů /192 zón
  - GPRS komunikátor + anténa
  - LAN/INTERNET modul
- KLA1 — LCD klávesnice (VL24 + JYTY2x1 - sběrnice + posílení napájení)
- EXP.1 — Expandér 8 vstupů + tamper box (VL24 + JYTY2x1 - sběrnice + posílení napájení)
- Digitální dualní PIR detektor (dosah 12m) (VL24 z expanderu)
- MG — Magnetický kontakt povrchová motáž (VL04 z expanderu) připojení z krabice s tamperem
- Čidlo požáru opticko-kouřové (VL24 z expanderu)
- venkovní siréna JYTY 2x1 z EZS
- vnitřní siréna JYTY 2x1 z EZS
- VL24 + JYTY 2x1 sběrnice + posílení napájení
- VL24 - připojení detektorů
- JYTY 2x1 - napojení sirén

ROZVODY EZS BUDOU ULOŽENY V TRUBKÁCH POD OMÍTKOU (případně v trubkách v podlaze)

- DR — DATOVÝ ROZVADĚČ
  2x RACK 19" 42U/600x600
  + IP telefonní ústředna
  + NVR pro kamerový systém
- DATOVÁ DVOUZÁSUVKA
  2x RJ45 Cat.6
  2x UTP 4x2x0,5 Cat.6 z DR
- datová zásuvka, 1xRJ45 Cat.6
  1x UTP 4x2x0,5 Cat.6 z DR
  wifi / výtah
- 4x — 4x datová zásuvka, 1xRJ45 Cat.6 modul 22,5x45mm
  4x UTP 4x2x0,5 Cat.6 z DR
  v podlahové krabici
- 2x datová zásuvka, 1xRJ45 Cat.6 modul 22,5x45mm
  2x UTP 4x2x0,5 Cat.6 z DR
  v podlahové krabici
- DOCH — docházkový terminál pro zaměstnance
  - dodávka investora
  datové napojení z datové zásuvky
  (napájení 12V/3A - zdroj do zás.230V)
- K — IP kamera vnitřní (antivandal) PoE napájení
  1x UTP 4x2x0,5 Cat.6 z DR
- KV — IP kamera venkovní (antivandal) PoE napájení
  1x UTP 4x2x0,5 Cat.6 z DR
- IP komunikátor + 10tlačítek + čtečka čipů RFID
  1x UTP 4x2x0,5 Cat.6 z DR
  + 1kt.spínací napojení 1x EZ
  1xEZ - H05VV-F 2x1,5 - ovl.EZ
- EZ — el.zámek (uvolňovač)
  1xEZ - H05VV-F 2x1,5 (z RH CYKY-O 2x1,5)
- volný vývod dle požadavku dodavatele
  1x UTP 4x2x0,5 Cat.6 z DR
  VZT / klimatizace / TČ

DATOVÉ ROZVODY BUDOU VEDENY V KABELOVÉM ŽLABU POD STROPEM
v trubkách pod omítkou, případně v trubkách v podlaze

Architekt. řešení: **KAMIL MRVA ARCHITECTS, s.r.o.**
Záhumenní 1358/30c, 742 21 Kopřivnice, studio@mrva.net, T: + 420 739 575 755
Hl. architekt: Doc.Ing.arch. Kamil Mrva
Spolupráce: Ing. arch. Jana Eliášová, Ing. arch. Veronika Bezděková

Akce

ADMINISTRATIVNÍ BUDOVA TELMAX VYSOKÉ MÝTO

Areál společnosti TELMAX

Investor: **TELMAX s.r.o.**, Jiráskova 154, 566 01 Vysoké Mýto

Projektant: **B K N , spol. s r. o.,** Vladislavova 29/I, 566 01 Vysoké Mýto, www.bkn.cz

Vypracoval	Zodpovědný projektant	Hlavní projektant
Pavel Farník	Ing. Vlastimil Šafář	Ing. Vladimír Teplý

razítko | pare č.

Stupeň: **DOKUMENTACE PRO PROVEDENÍ STAVBY** — DPS

Objekt: **SO 01 - ADMINISTRATIVNÍ BUDOVA**

Obsah: **D.1.1.4.5 SLABOPROUDÉ ROZVODY**

PŮDORYS 1.PP - SDĚL.ROZVODY

Měřítko: 1:75

Datum	Zak. číslo	Č. výkresu
09/2024	6712/24	D.1.1.4.5.2.