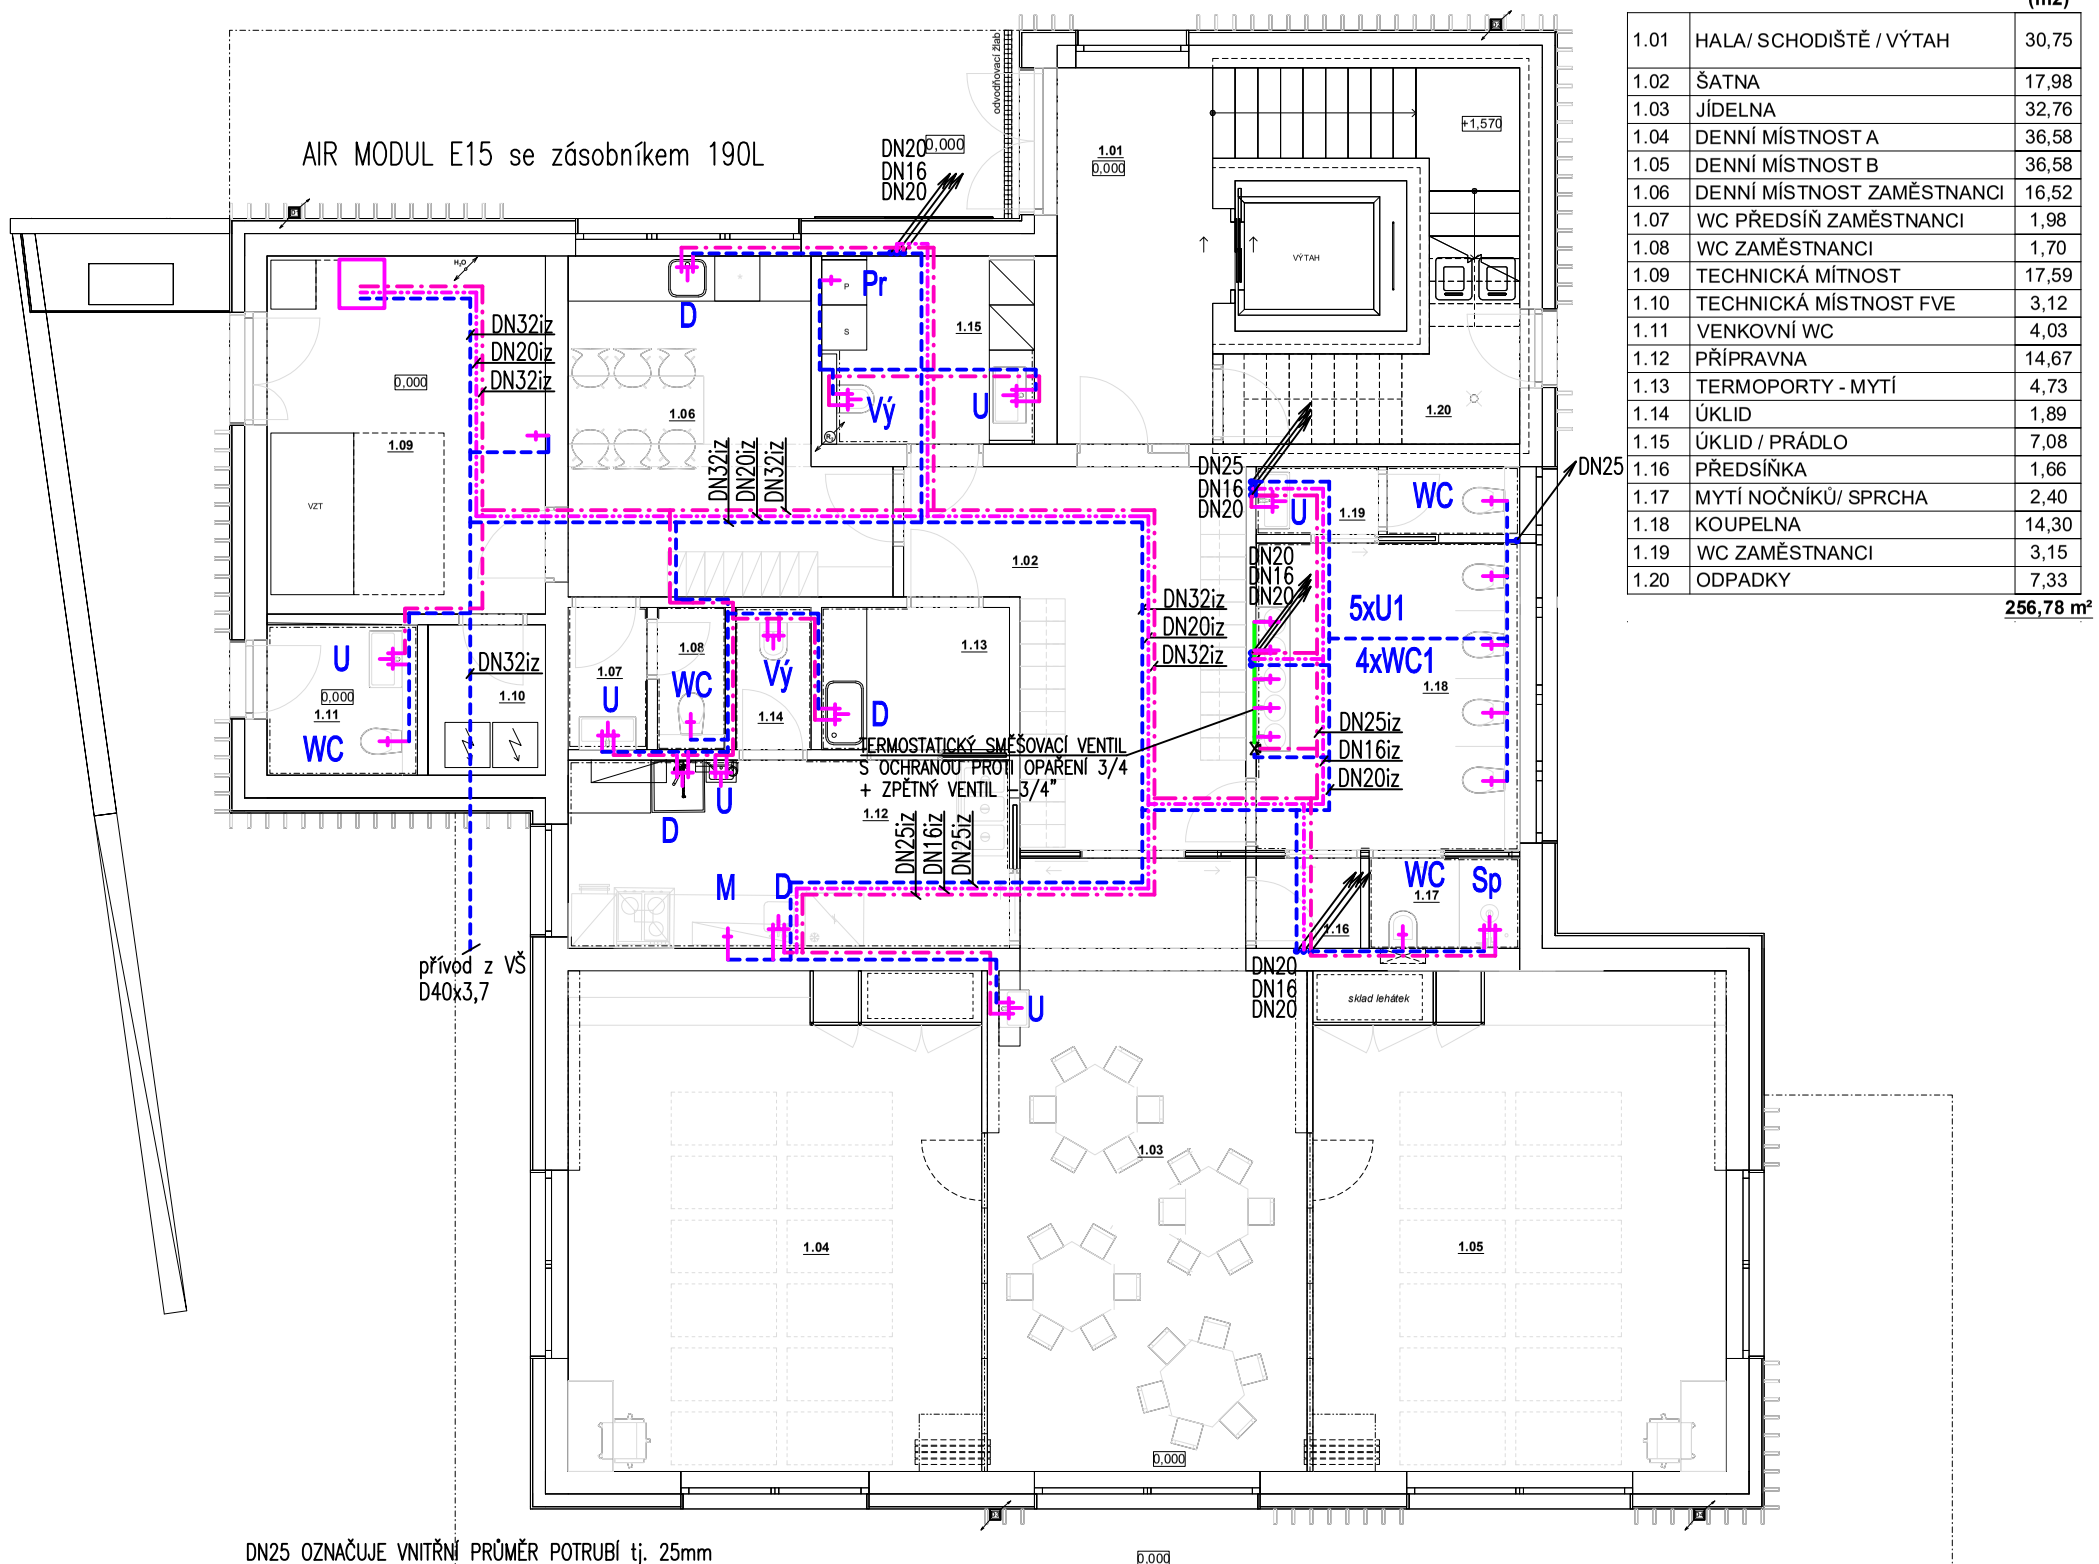

OZN.	ÚČEL MÍSTNOSTI	PLOCHA (m2)
1.01	HALA/ SCHODIŠTĚ / VÝTAH	30,75
1.02	ŠATNA	17,98
1.03	JÍDELNA	32,76
1.04	DENNÍ MÍSTNOST A	36,58
1.05	DENNÍ MÍSTNOST B	36,58
1.06	DENNÍ MÍSTNOST ZAMĚSTNANCI	16,52
1.07	WC PŘEDSÍŇ ZAMĚSTNANCI	1,98
1.08	WC ZAMĚSTNANCI	1,70
1.09	TECHNICKÁ MÍTNOST	17,59
1.10	TECHNICKÁ MÍSTNOST FVE	3,12
1.11	VENKOVNÍ WC	4,03
1.12	PŘÍPRAVNA	14,67
1.13	TERMOPORTY - MYTÍ	4,73
1.14	ÚKLID	1,89
1.15	ÚKLID / PRÁDLO	7,08
1.16	PŘEDSÍŇKA	1,66
1.17	MYTÍ NOČNÍKŮ/ SPRCHA	2,40
1.18	KOUPELNA	14,30
1.19	WC ZAMĚSTNANCI	3,15
1.20	ODPADKY	7,33
		256,78 m²

DN25 OZNAČUJE VNITŘNÍ PRŮMĚR POTRUBÍ tj. 25mm
ROZVODNÉ POTRUBÍ Z TRUBEK PP PN 2,0
TV, CITKULACE –TL. IZOLACE ODPOVÍDÁ PRŮMĚRU IZOLOVANÉHO POTRUBÍ
WC1 ZÁVĚSNÉ WC DĚTSKÉ NAPOJIT PŘES ROHOVÝ VENTIL DN15
SPLACHOVACÍ OBJEM VODY ÚPLNÝ MAX.6L, MAX. PRŮMĚRNÝ 3,5L
WC ZÁVĚSNÉ WC NAPOJIT PŘES ROHOVÝ VENTIL DN15
SPLACHOVACÍ OBJEM VODY ÚPLNÝ MAX.6L, MAX. PRŮMĚRNÝ 3,5L
U1 UMYVADLOVÁ STOJÁNKOVÁ PÁKOVÁ BATERIE NAPOJENA PŘES RH DN15
ÚSPORNÁ – MAX. PRŮTOK 6 l/min.
U UMYVADLOVÁ STOJÁNKOVÁ PÁKOVÁ BATERIE NAPOJENA PŘES RH DN15
ÚSPORNÁ – MAX. PRŮTOK 6 l/min.
D STOJÁNKOVÁ PÁKOVÁ DŘEZOVÁ BATERIE S NAPOJENÍM PŘES RH DN15
ÚSPORNÁ – MAX. PRŮTOK 6 l/min.
SP NÁSTĚNNÁ SPRCHOVÁ PÁKOVÁ BATERIE S RŮŽICÍ A HADICÍ
ÚSPORNÁ – MAX. PRŮTOK 8 l/min.
VÝ BATERIE K VÝLEVCE PÁKA, CHROM NAPOJENA PŘES RH DN15
Pi PISOÁROVÉ STÁNÍ Z BEZDOTYKOVÝM OVLÁDÁNÍM,
SPLACHOVACÍ OBJEM VODY ÚPLNÝ MAX. 1L, MAX. 2L/mísu/hod
WCi ZÁVĚSNÉ WC INVALIDNÍ NAPOJIT PŘES ROHOVÝ VENTIL DN15
SPLACHOVACÍ OBJEM VODY ÚPLNÝ MAX. 6L, PRŮMĚRNÝ MAX. 3,5L
Ui UMYVADLOVÁ PÁKOVÁ BATERIE K INVALID NAPOJENA PŘES RH DN15
ÚSPORNÁ – MAX. PRŮTOK 6 l/min.
D STOJÁNKOVÁ PÁKOVÁ DŘEZOVÁ BATERIE S NAPOJ PŘES RH DN15
ÚSPORNÁ – MAX. PRŮTOK 6 l/min.

CIRKULAČNÍ POTRUBÍ
TEPLÁ VODA
STUDENÁ VODA
SMÍCHANÁ VODA

D25 POŽÁRNÍ HYDRANT S TVAROVĚ STÁLOU HADICÍ DL.30M

0,000 = 519,760 m.n.m.B.p.v.

AKCE :

NOVOSTAVBA OBJEKTU OBČANSKÉ VYBAVENOSTI BORY
parc.č.94, 95 a 96/1 v k.ú. Dolní Bory

MÍSTO : parc.č. 94,95, 96/1 v k.ú Dolní Bory

OBJEKT :
parc.č. 94,95, 96/1 v k.ú Dolní Bory

ČÁST :
D.1.2.2.1 - Řešení požadavků na rozvody a zařízení ZTI

INVESTOR :
Obec Bory
Bory 232
594 61 Bory
www.bory.cz

ZÁSTUPCE INVESTORA :
Ing. Lucie Dostálová
Bory 232 Bory 594 61
M: +420 724 187 004
e-mail: obec@bory.cz

GENERÁLNÍ PROJEKTANT:
D+Architekti s.r.o.
Polanka 214/10, 674 01 Třebíč
M: +420 605 561 649
e-mail: drbalek@darchitekti.cz
web: www.darchitekti.cz

D+ARCHITEKTI s.r.o.

ZPRACOVATEL ČÁSTI:
ing. Kateřina Krechlerová
Sokolí 24, 674 01 Třebíč
M: +420 737 464 510
e-mail: k.krechlerova@volny.cz

ZODPOVĚDNÝ PROJEKTANT :
Ing. Kateřina Krechlerová
aut. technik pro techniku prostředí staveb, specializace vytápění a vzduchotechnika a zdrav.technika
ČKAIT, č. 1003426

HLAVNÍ INŽENÝR PROJEKTU :
Ing. arch. Milan Drbálek

VYPRACOVAL :
Ing. Kateřina Krechlerová

NÁZEV VÝKRESU :
Půdorys 1NP - vodovod

MĚŘÍTKO : 1:100

STUPEŇ : **DPPS**

DATUM : 01/2025

PROJEKT : Z24_13

PARÉ :

STAVEBNÍ OBJEKT - ČÍSLO VÝKRESU :
2.2.0.4.01 - D.1.2.2.2_03