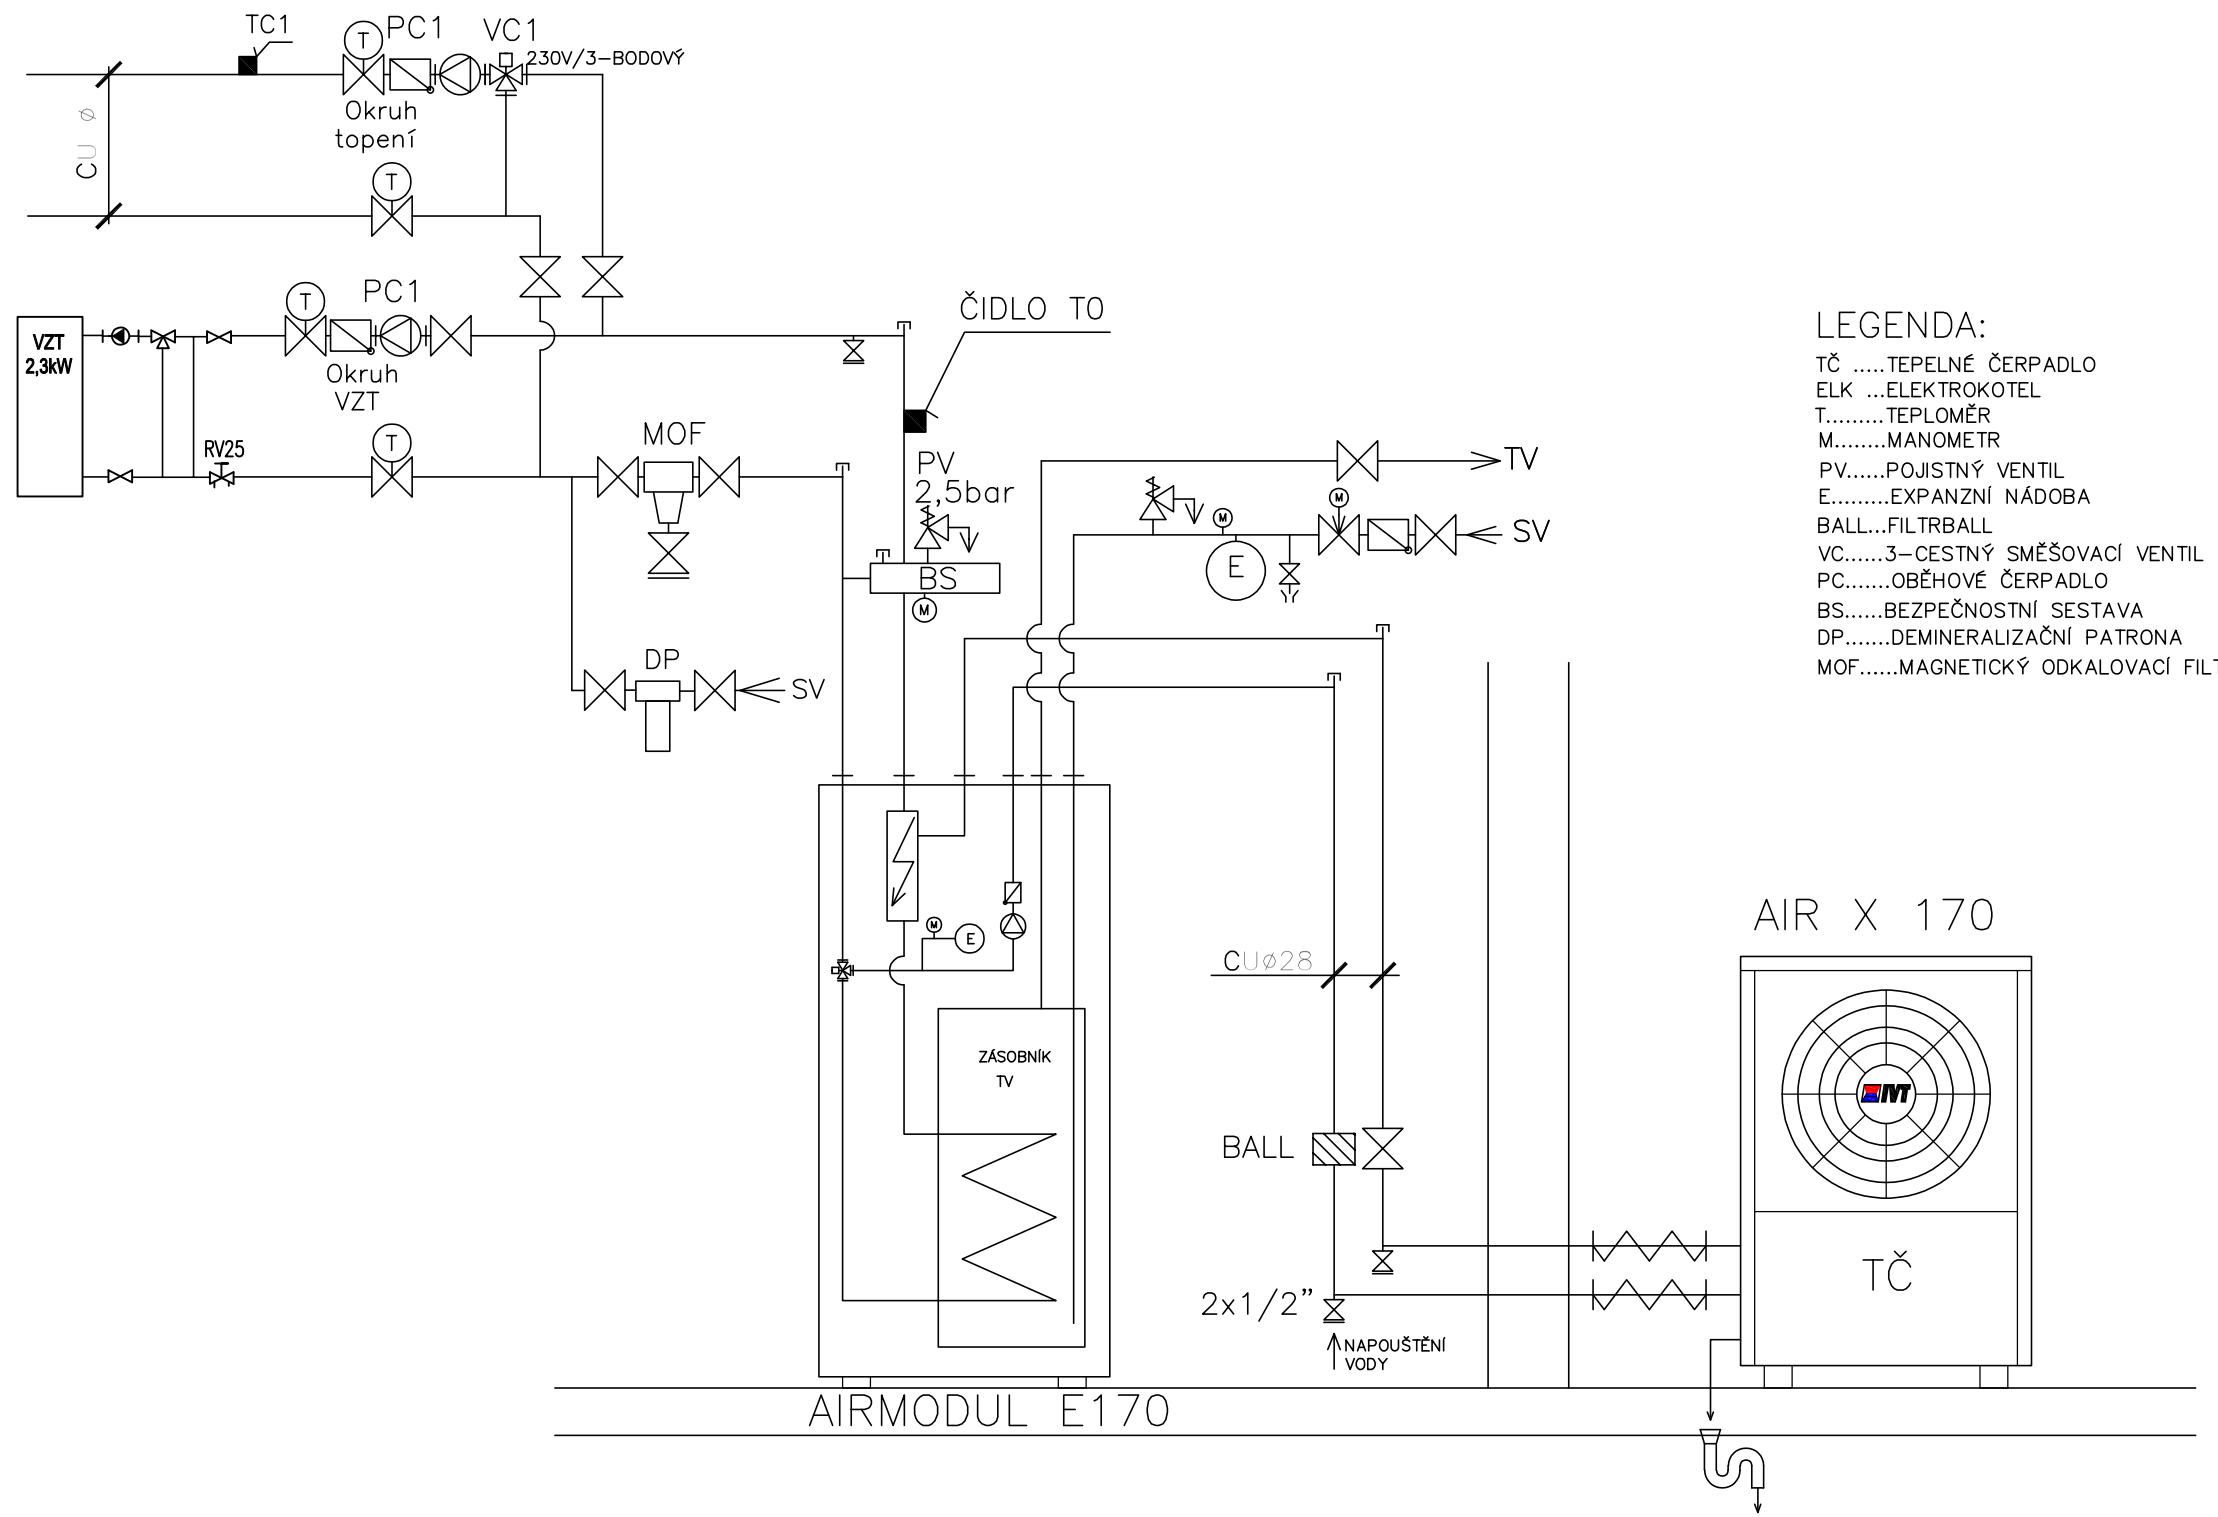

AIR X 170

LEGENDA:

TČ .....TEPELNÉ ČERPADLO
ELK ...ELEKTROKOTEL
T.....TEPLOMĚR
M.....MANOMETR
PV.....POJISTNÝ VENTIL
E.....EXPANZNÍ NÁDOBA
BALL...FILTRBALL
VC.....3-CESTNÝ SMĚŠOVACÍ VENTIL
PC.....OBĚHOVÉ ČERPADLO
BS.....BEZPEČNOSTNÍ SESTAVA
DP.....DEMINERALIZAČNÍ PATRONA
MOF.....MAGNETICKÝ ODKALOVACÍ FILTR

0,000 = 519,760 m.n.m.B.p.v.

AKCE :
NOVOSTAVBA OBJEKTU OBČANSKÉ VYBAVENOSTI BORY
parc.č.94, 95 a 96/1 v k.ú. Dolní Bory

MÍSTO : parc.č. 94,95, 96/1 v k.ú Dolní Bory

OBJEKT :
2.2.0.4.01 - Novostavba občanské vybavenosti

ČÁST :
D.1.2.4.1 - Řešení požadavků na rozvody a zařízení vytápění, chlazení a vzduchotechniky

INVESTOR :
Obec Bory
Bory 232
594 61 Bory
www.bory.cz

ZÁSTUPCE INVESTORA :
Ing. Lucie Dostálová
Bory 232 Bory 594 61
M: +420 724 187 004
e-mail: obec@bory.cz

GENERÁLNÍ PROJEKTANT:
D+Architekti s.r.o.
Polanka 214/10, 674 01 Třebíč
M: +420 605 561 649
e-mail: drbalek@darchitekti.cz
web: www.darchitekti.cz

ZPRACOVATEL ČÁSTI:
ing. Kateřina Krechlerová
Sokolí 24, 674 01 Třebíč
M: +420 737 464 510
e-mail: k.krechlerova@volny.cz

ZODPOVĚDNÝ PROJEKTANT :
Ing. Kateřina Krechlerová
aut. technik pro techniku prostředí staveb, specializace vytápění a vzduchotechnika a zdrav.technika
ČKAIT, č. 1003426

HLAVNÍ INŽENÝR PROJEKTU :
Ing. arch. Milan Drbálek

VYPRACOVAL :
Ing. Kateřina Krechlerová

NÁZEV VÝKRESU :
Schéma zapojení TČ

MĚŘÍTKO : 1:100

STUPEŇ : **DPPS**

DATUM : 01/2025

PROJEKT : Z24_13

PARÉ :

STAVEBNÍ OBJEKT - ČÍSLO VÝKRESU :
2.2.0.4.01 - D.1.2.4.2_03