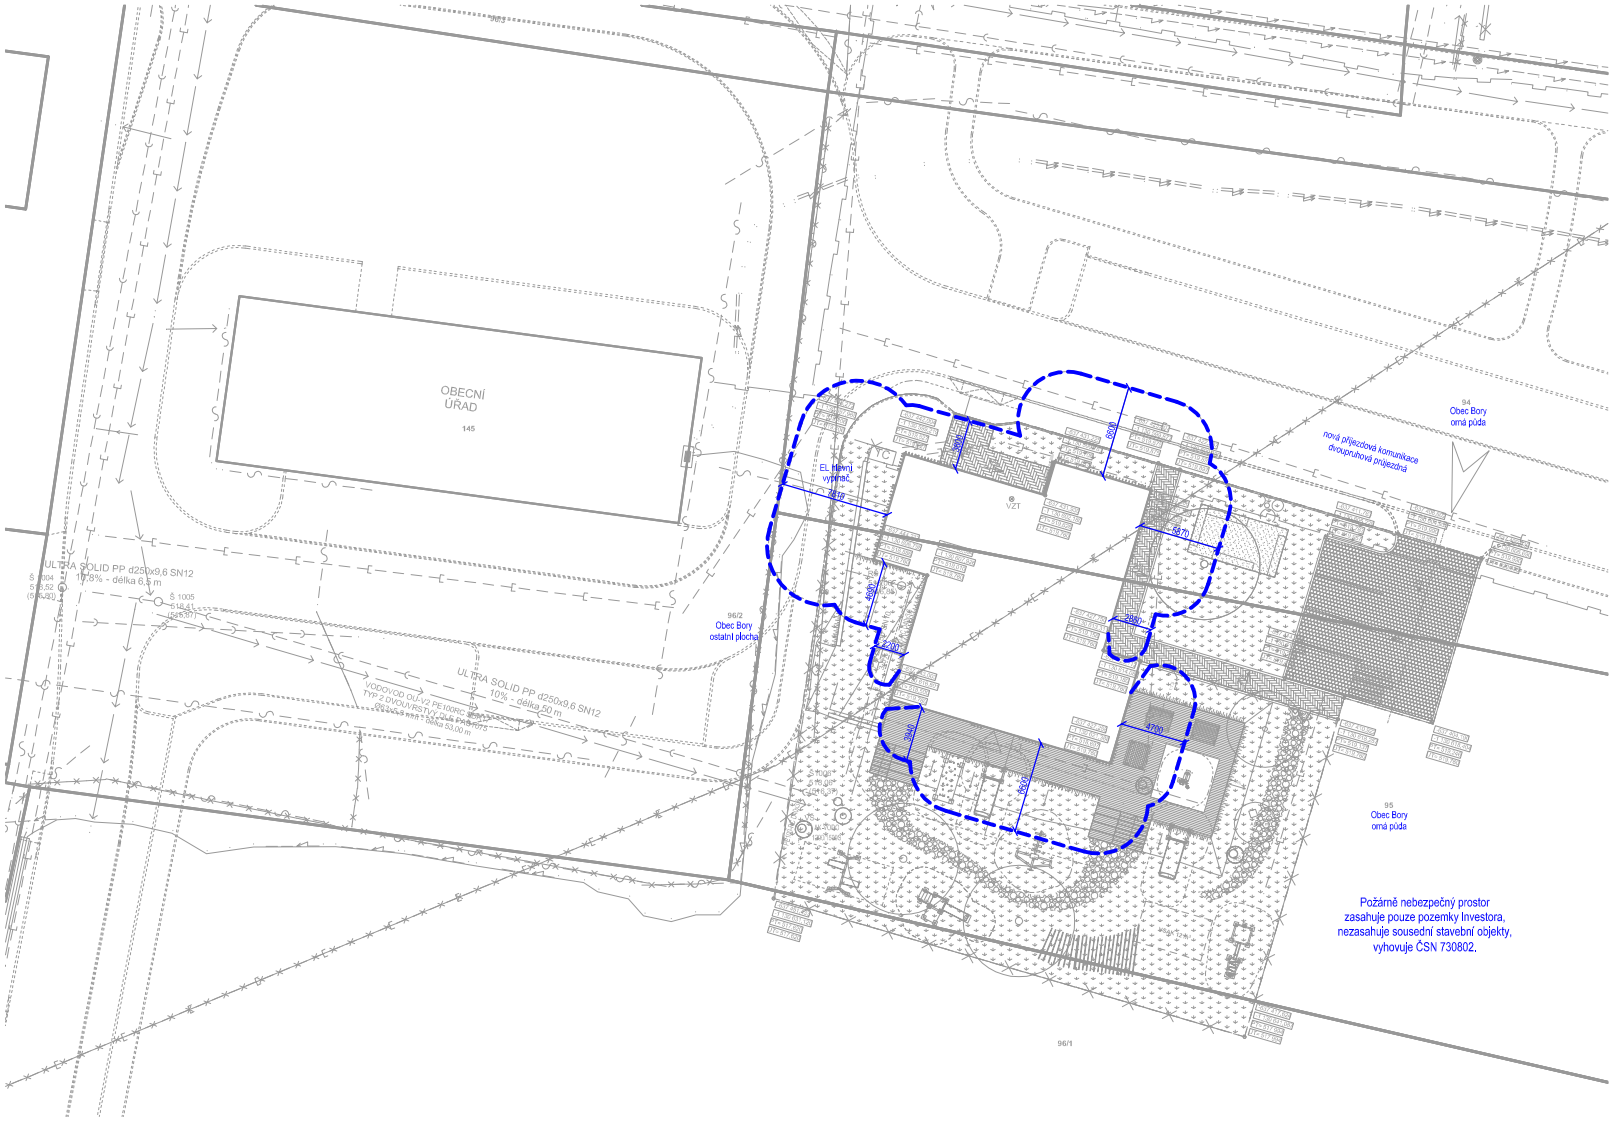

LEGENDA:

- ŘEŠENÉ PARCELY, p.č. 95, 94, 96/1 celkem 1 499,6 m²
- 100 ČÍSLO KATASTRU NEMOVITOSTÍ
- VSTUP HLAVNÍ / VEDLEJŠÍ
- VJEZD
- ZÁSTAVBA STÁVAJÍCÍ / PŘIPRAVOVANÁ
- ZÁSTAVBA NOVÁ zastavěná plocha 304,6 m² koef. zpevněných ploch 0,44
- Návrh úpravy veřejného prostranství PD BORY - DOLNÍ BORY OBYTNÝ SOUBOR ZA OBECNÍM ÚŘADEM INŽ. SÍTĚ, KOMUNIKACE
- NOVÉ OPLOCENÍ plášťvo do ocelových sloupků v=1,8 m
- PODZEMNÍ ELEKTRICKÉ VEDENÍ NN
- NADZEMNÍ ELEKTRICKÉ VEDENÍ NN
- PŘÍPOJKA PODZEMNÍ ELEKTRICKÉ VEDENÍ NN délka 2,2m - řešeno samostatně EG.D
- STOŽÁR NN
- NOVÁ ELEKTROMĚRNÁ SKŘÍŇ
- VEŘEJNÝ VODOVOD
- PŘÍPOJKA VODOVODU, délka 50,8m
- VEŘEJNÝ ŘAD SPLAŠKOVÉ KANALIZACE,
- PŘÍPOJKA SPLAŠKOVÉ KANALIZACE, délka 57 m
- VEŘEJNÁ DEŠŤOVÁ KANALIZACE
- DEŠŤOVÁ KANALIZACE AREÁLOVÁ
- AKU 12 m³ AKUMULAČNÍ NÁDRŽ dešťové vody Ø 3,05 m , hl.= 2m, objemu 12,0 m³ s přepadem do vsaku
- VSAK 12 m³ VSAKOVACÍ LOŽE dešťové vody A_{vsak} = 15 m² (3x5x0,8 m), objemu 12 m³ (bude tvořeno perforovanými trubkami, uloženými ve vrstvě štěrku, povrch bude zakryt geotextilií, vrstvou zeminy a zatravněn)
- VEŘEJNÝ PLYNOVOD
- DATOVÉ KOMUNIKAČNÍ KABELY
- PŘÍPOJKA - DATOVÉ KOMUNIKAČNÍ KABELY, délka 14 m
- RUŠENÉ VEDENÍ INŽENÝRSKÝCH SÍTÍ viz. PD BORY - DOLNÍ BORY OBYTNÝ SOUBOR ZA OBECNÍM ÚŘADEM INŽ. SÍTĚ, KOMUNIKACE)
- PŘESAH PNP
- NOVÝ STROM
- ZATRAVNĚNÁ PLOCHA / plocha 843,1 m² (koef.zatěžení 0,98)
- ZPEVNĚNÁ PLOCHA / terasová prkna - 133,4 m²
- ZPEVNĚNÁ PLOCHA (parkovště) / betonová dlažba - 126,2 m²
- ZPEVNĚNÁ PLOCHA (chodníky) / štípaný kámen - 89 m²
- kamenné nášlapy
- ZPEVNĚNÁ PLOCHA (mlat) / mlat - 25,3 m²

ZÁVAZNÉ POUČENÍ:

- Informace z tohoto dokumentu mohou být použity jenom v souvislosti s tímto projektem.
- Informace na tomto dokumentu nemohou být v žádném případě svévolně pozměněny, doplňovány nebo odstraňovány.
- Tato dokumentace je výsledkem duševní činnosti, která je chráněna ve smyslu Zák. č. 35/1965 Sb. v platném znění (autorský zákon). Její použití, využití a jakékoliv úpravy jsou vázány písemným souhlasem autora na základě licenčních smluv.
- Nezvětšujte tento výkres. Neodměřujte z výkresu.

0,000 = 519,760 m.n.m.B.p.v.

NOVOSTAVBA OBJEKTU OBČANSKÉ VYBAVENOSTI BORY
parc.č.94, 95 a 96/1 v k.ú. Dolní Bory

MÍSTO: parc.č. 94, 95, 96/1 v k.ú Dolní Bory

ČÁST: C - SITUAČNÍ VÝKRESY

INVESTOR: Obec Bory, Bory 232, 594 01 Bory, www.bory.cz

ZASTUPUJÍCÍ INVESTORA: Ing. Lucie Doležalová, Bory 232 Bory 594 01, Mt: +420 724 187 004, e-mail: dolezal@bory.cz

GENERÁLNÍ PROJEKTANT: D-Architekti s.r.o., Pobočka 214/10, 674 01 Třebíč, Mt: +420 605 561 649, e-mail: drbalek@darchitekti.cz, web: www.darchitekti.cz

ZPRACOVATEL ČÁSTI: D-Architekti s.r.o., Pobočka 214/10, 674 01 Třebíč, Mt: +420 605 561 649, e-mail: drbalek@darchitekti.cz, web: www.darchitekti.cz

ZODPOVĚDNÝ PROJEKTANT: Ing. arch. Milan Drbálek, autorizovaný architekt ČKA 04327

HLAVNÍ INŽENÝR PROJEKTU: Ing. arch. Milan Drbálek

VYPRACOVAL: Ing. David Švaříček

ČKAIT - 1400274

NÁZEV VÝKRESU: **SITUACE - požárně nebezpečný prostor**

MĚŘÍTKO: 1:200

STUPEŇ: DPPS

DATUM: 01/2025

PROJEKT: Z24_13

STAVEBNÍ OBJEKT - ČÍSLO VÝKRESU: D.3.3

FORMÁT: