| TABULKA MÍSTNOSTÍ 2.NP | | | |
|---|---|---|---|
| **OZN.** | **ÚČEL MÍSTNOSTI** | **PLOCHA (m2)** | **Nášlapná vrstva** |
| 2.01 | CHODBA | 15,90 | Keramická dlažba |
| 2.02 | KNIHOVNA | 102,41 | Vinyl |
| 2.03 | MÍSTNOST PRO POHYBOVÉ AKTIVITY | 67,47 | Vinyl |
| 2.04 | SKLAD/ KUCHYŇKA | 8,15 | Keramická dlažba |
| 2.05 | ÚKLID | 5,08 | Keramická dlažba |
| 2.06 | WC ŽENY | 7,60 | Keramická dlažba |
| 2.07 | WC MUŽI | 6,75 | Keramická dlažba |
| 2.08 | WC INVALIDÉ/PŘEBALOVACÍ PULT | 7,40 | Keramická dlažba |
| 2.09 | SCHODIŠTĚ / VÝTAH | 30,75 | Keramická dlažba |
| | | **251,50 m²** | |

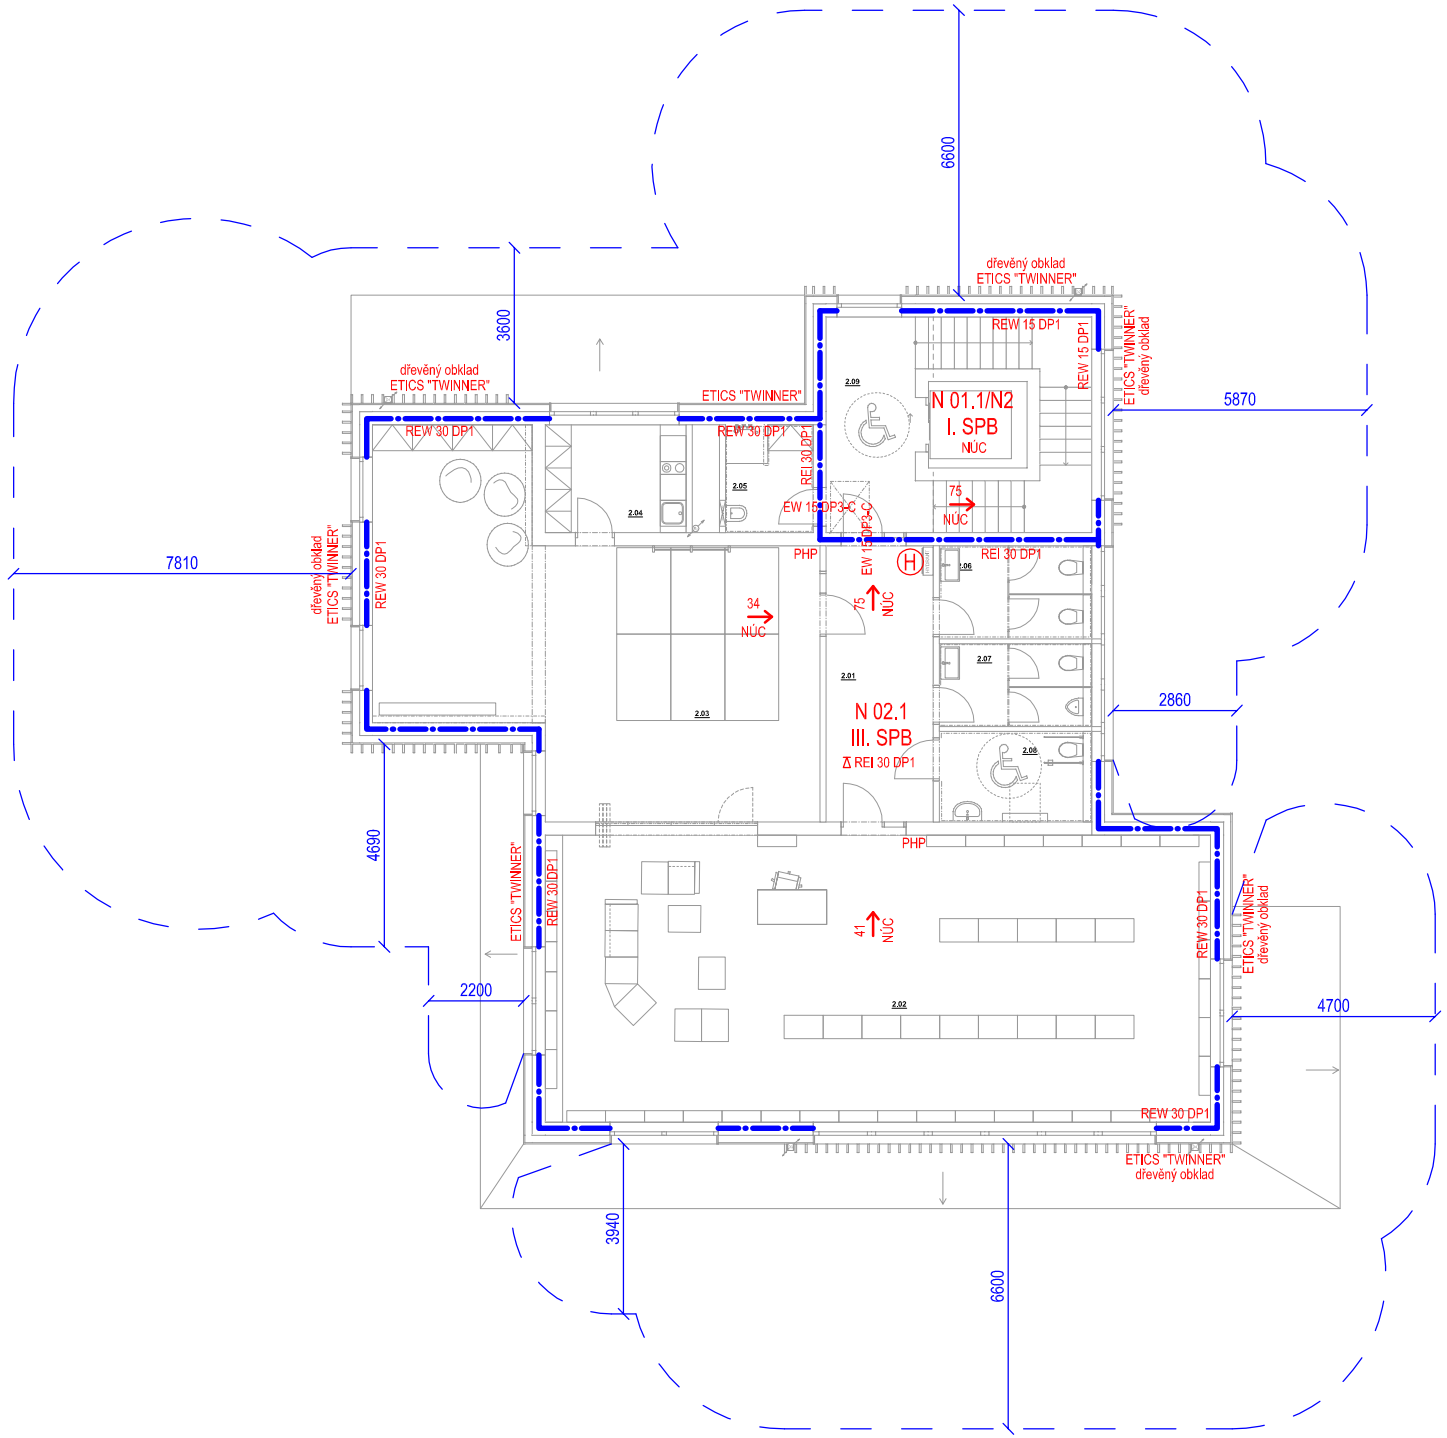


LEGENDA OZNAČENÍ:

| | |
|---|---|
| | Hranice požárních úseků |
| N 02.1 | Označení požárního úseku |
| III. SPB | Stupeň požární bezpečnosti |
| REI 30 DP1 | Požadovaná požární odolnost stropu |
| EI/REI 30 DP1 | Požadovaná požární odolnost požární stěny |
| EW 15 DP3-C | Dveře ve funkci požárního uzávěru |
| REW 15/30 DP1 | Požadovaná požární odolnost obvodové stěny |
| ETICS "TWINNER" | Kontaktní zateplovací systém EPS + krycí vrstva MW |
| dřevěný obklad | Dřevený fasádní obklad - částečně požárně otevřená plocha |
| PHP | Přenosný hasicí přístroj |
| H | Vnitřní hydrantový systém D25/20 m |
| 75 NÚC | Směr úniku a počet osob na nechráněné ÚC |
| | Požárně nebezpečný prostor |

0,000 = 519,760 m.n.m.B.p.v.

STAVBA:
# NOVOSTAVBA OBJEKTU OBČANSKÉ VYBAVENOSTI BORY
parc.č.94, 95 a 96/1 v k.ú. Dolní Bory

MÍSTO: parc.č. 94,95, 96/1 v k.ú Dolní Bory

OBJEKT: Novostavba občanské vybavenosti

ČÁST: D.1.1. - ARCHITEKTONICKO - STAVEBNÍ ŘEŠENÍ (AS)

INVESTOR:
Obec Bory
Bory 232
594 61 Bory
www.bory.cz

ZASTUPCE INVESTORA:
Ing. Lucie Doležalová
Bory 232 Bory 594 61
M: +420 724 187 094
e-mail: obec@bory.cz

GENERÁLNÍ PROJEKTANT:
D+Architekti s.r.o.
Poljanka 214/10, 674 01 Třebíč
M: +420 605 561 649
e-mail: drbalek@darchitekti.cz
web: www.darchitekti.cz

ZPRACOVATEL ČÁSTI:
D+Architekti s.r.o.
Poljanka 214/10, 674 01 Třebíč
M: +420 605 561 649
e-mail: drbalek@darchitekti.cz
web: www.darchitekti.cz

ZODPOVĚDNÝ PROJEKTANT:
Ing. arch. Milan Drbálek
autorizovaný architekt ČKA 04327

HLAVNÍ INŽENÝR PROJEKTU:
Ing. arch. Milan Drbálek

VYPRACOVAL:
Ing. David Švařiček

Ing. DAVID ŠVAŘÍČEK autorizovaný inženýr pro požární bezpečnost stavby ČKAIT - 1400274

NÁZEV VÝKRESU:
## PŮDORYS 2. NP - požární úseky

| | |
|---|---|
| MĚŘÍTKO: 1:100 | STUPEŇ: DPPS |
| DATUM: 12/2024 | PROJEKT: Z24_13 |
| STAVEBNÍ OBJEKT - ČÍSLO VÝKRESU: 2.2.0.4.01-D.3.2 | PARE: |