VJEZDOVÁ BRÁNA SAMONOSNÁ š.4000m x v.2400mm

PROVEDENÍ ŽÁROVÝ POZINK + PVC RAL6005 - ZEL., S ELEKTROPOHONEM

JE TVOŘENA JEDNÍM KŘÍDLEM.
KONSTRUKCE BRÁNY JE VYROBENA Z UZAVŘENÝCH OCELOVÝCH PROFILŮ 40X40, 60X40
VÝPLŇ Z UZAVŘENÝCH OCELOVÝCH PROFILŮ 25 X25 mm
POHYB KŘÍDLA ZAJIŠŤUJÍ POJEZDOVÉ ROLNY V BETONOVÉM ZÁKLADU. KŘÍDLO JE PEVNĚ UKOTVENO NA ZABETONOVANÝCH SLOUPCÍCH VYROBENÝCH Z UZAVŘENÝCH PROFILŮ.

POHLED - SCHEMA

MĚŘ.1:20

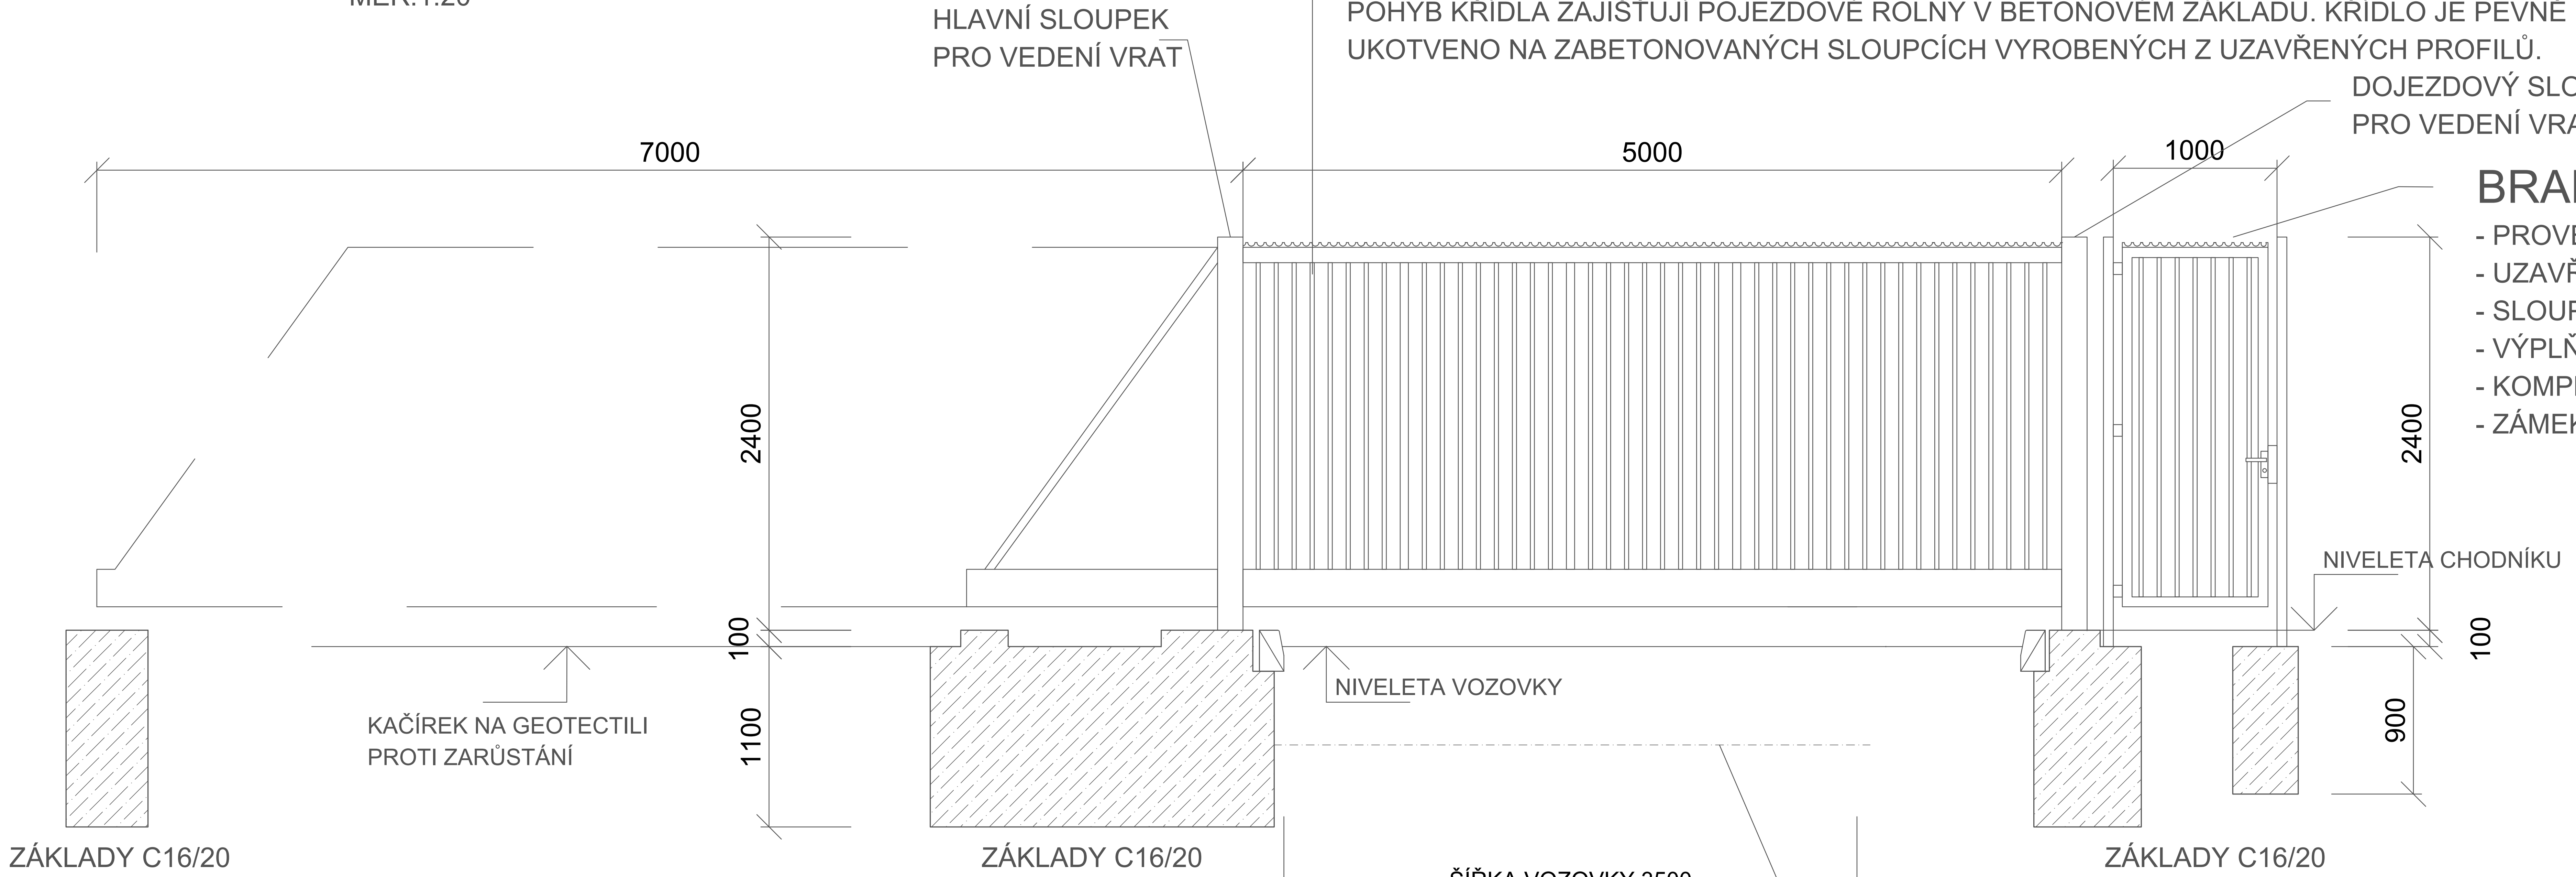

BRANKA š.1000 x v.2400 mm

- PROVEDENÍ ŽÁROVÝ POZINK + PVC RAL6005 - ZEL.
- UZAVŘENÝ RÁM Z JEKL- PROFILŮ
- SLOUPKY S PATKOU PRO PŘIŠROUBOVÁNÍ DO BET.ZÁKLADU
- VÝPLŇ JEKL 25x25 mm, VZDÁLENOST 110mm
- KOMPLETNÍ DOPLŇKY PRO FUNKČNOST BRANKY
- ZÁMEK FAB

PŮDORYSNÝ ŘEZ

MĚŘ.1:20

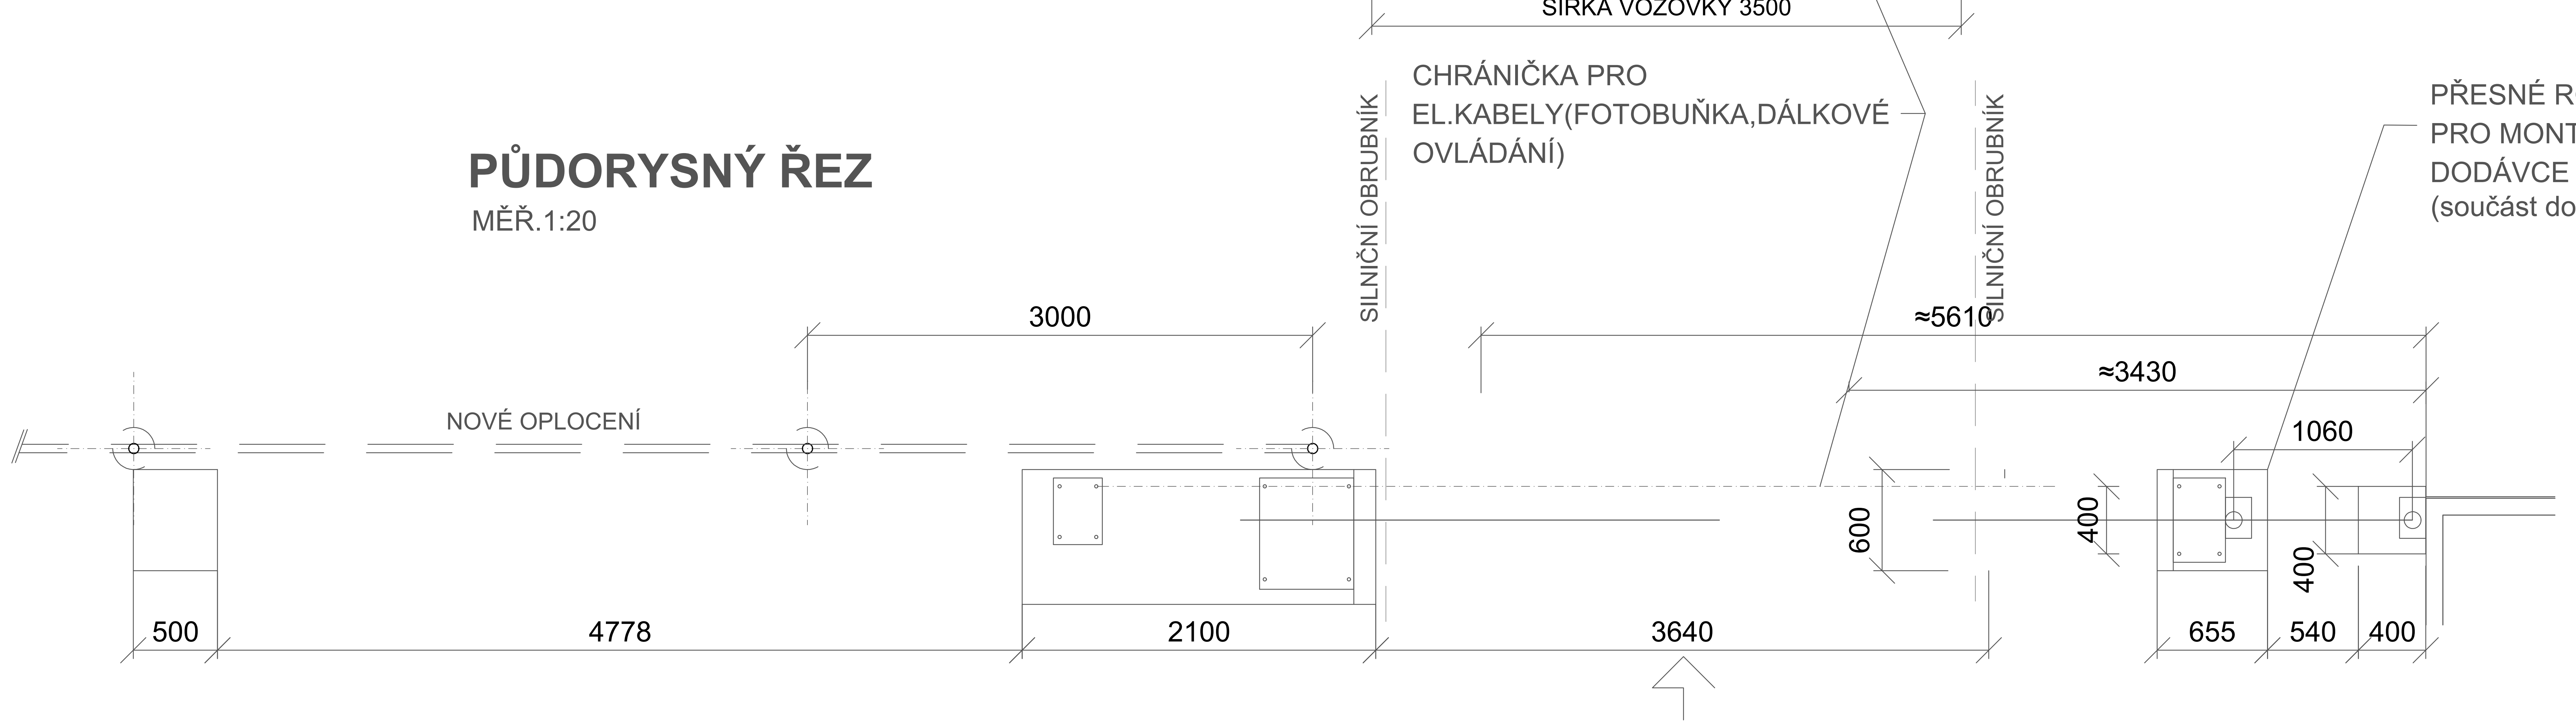

PŘESNÉ ROZMĚRY ZÁKLADŮ A OSAZENÍ KOTEVNÍCH PRVKŮ PRO MONTÁŽ OC.SAMONOSNÉ BRÁNY BUDOU UPŘESNĚNY PŘI DODÁVCE KONKRÉTNÍHO TYPU BRÁNY V PROJEKTU STAVBY.
(součást dodávky brány)

VZPĚRNÝ SLOUPEK

MĚŘ.1:20

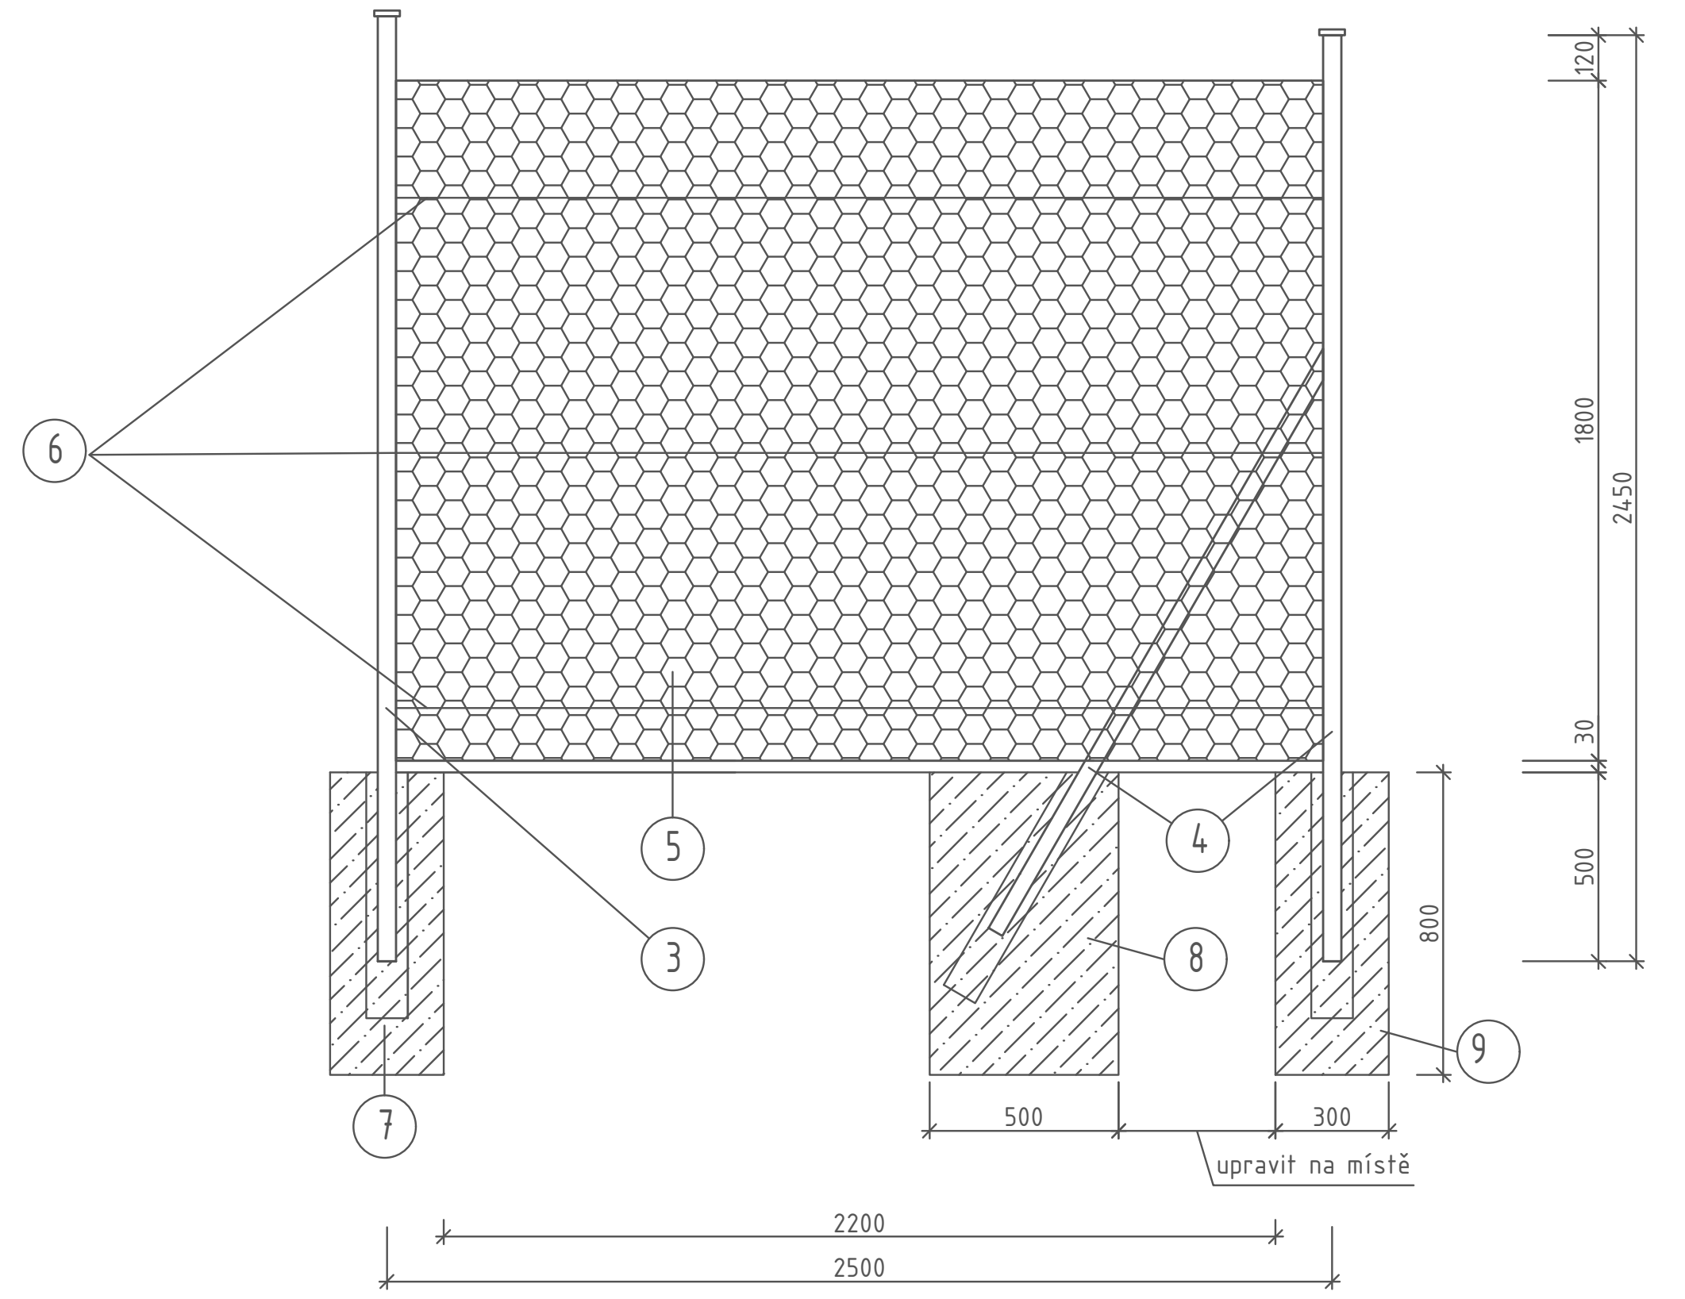

1 - Ocelová brána jednokřídlá š= 1,4 m - h=1,8m
2 - Kulatý sloupek Ø60mm, h=2,50 m
3 - Kulatý sloupek Ø48mm, h=2,50 m
4 - Kulatý sloupek se vzpěrou Ø48mm, h=2,50 m
5 - Pletivo, čtyřhranné oko 55x55 mm, h=1,80 m
6 - Napínací drát poplastovaný 2,0/3,0 mm
7 - PE chránička DN110, dl. 0,65 m
8 - Betonová patka C12/15 500x500x800 mm
9 - Betonová patka C12/15 300x300x800 mm
10 - Skladba komunikace

Změna:	c)		Provedl:		Dne:		Podpis:
	b)						
	a)						

AQUECON
AQUECON a.s.
www.aquecon.cz
info@aquecon.cz

Sídlo:
Čs. Legií 445/4
415 01 Teplice
IČ: 14868202

Projekce:
Čs. Legií 445/4
415 01 Teplice
tel: 417 535 725

Autorizační razítko:

Paré:

Hl.inž.projektu:	Ing. Hála	Projektant:	Ing. Müller	Vypracoval:	Ing. Müller	Kontroloval:	Ing. Hála
Podpis:		Podpis:		Podpis:		Podpis:	

Objednatel: Obec Rtyně nad Bílinou č.p.34, 417 62 Rtyně nad Bílinou

Stavba: Odkanalizování obce Rtyně nad Bílinou
-1. etapa

Obsah: Vzorový výkres vjezdové brány a oplocení

Datum: 12/2023
FA4 4
Stupeň: DSP
č.zak.: 2023-021/0632
CAD: RTYNE_VJEZDOVÁ BRÁNA.dwg
2023-021-4150112
Měřítko: 1:20
Kótováno v mm
č.přílohy: D.1.5.10.1.2.