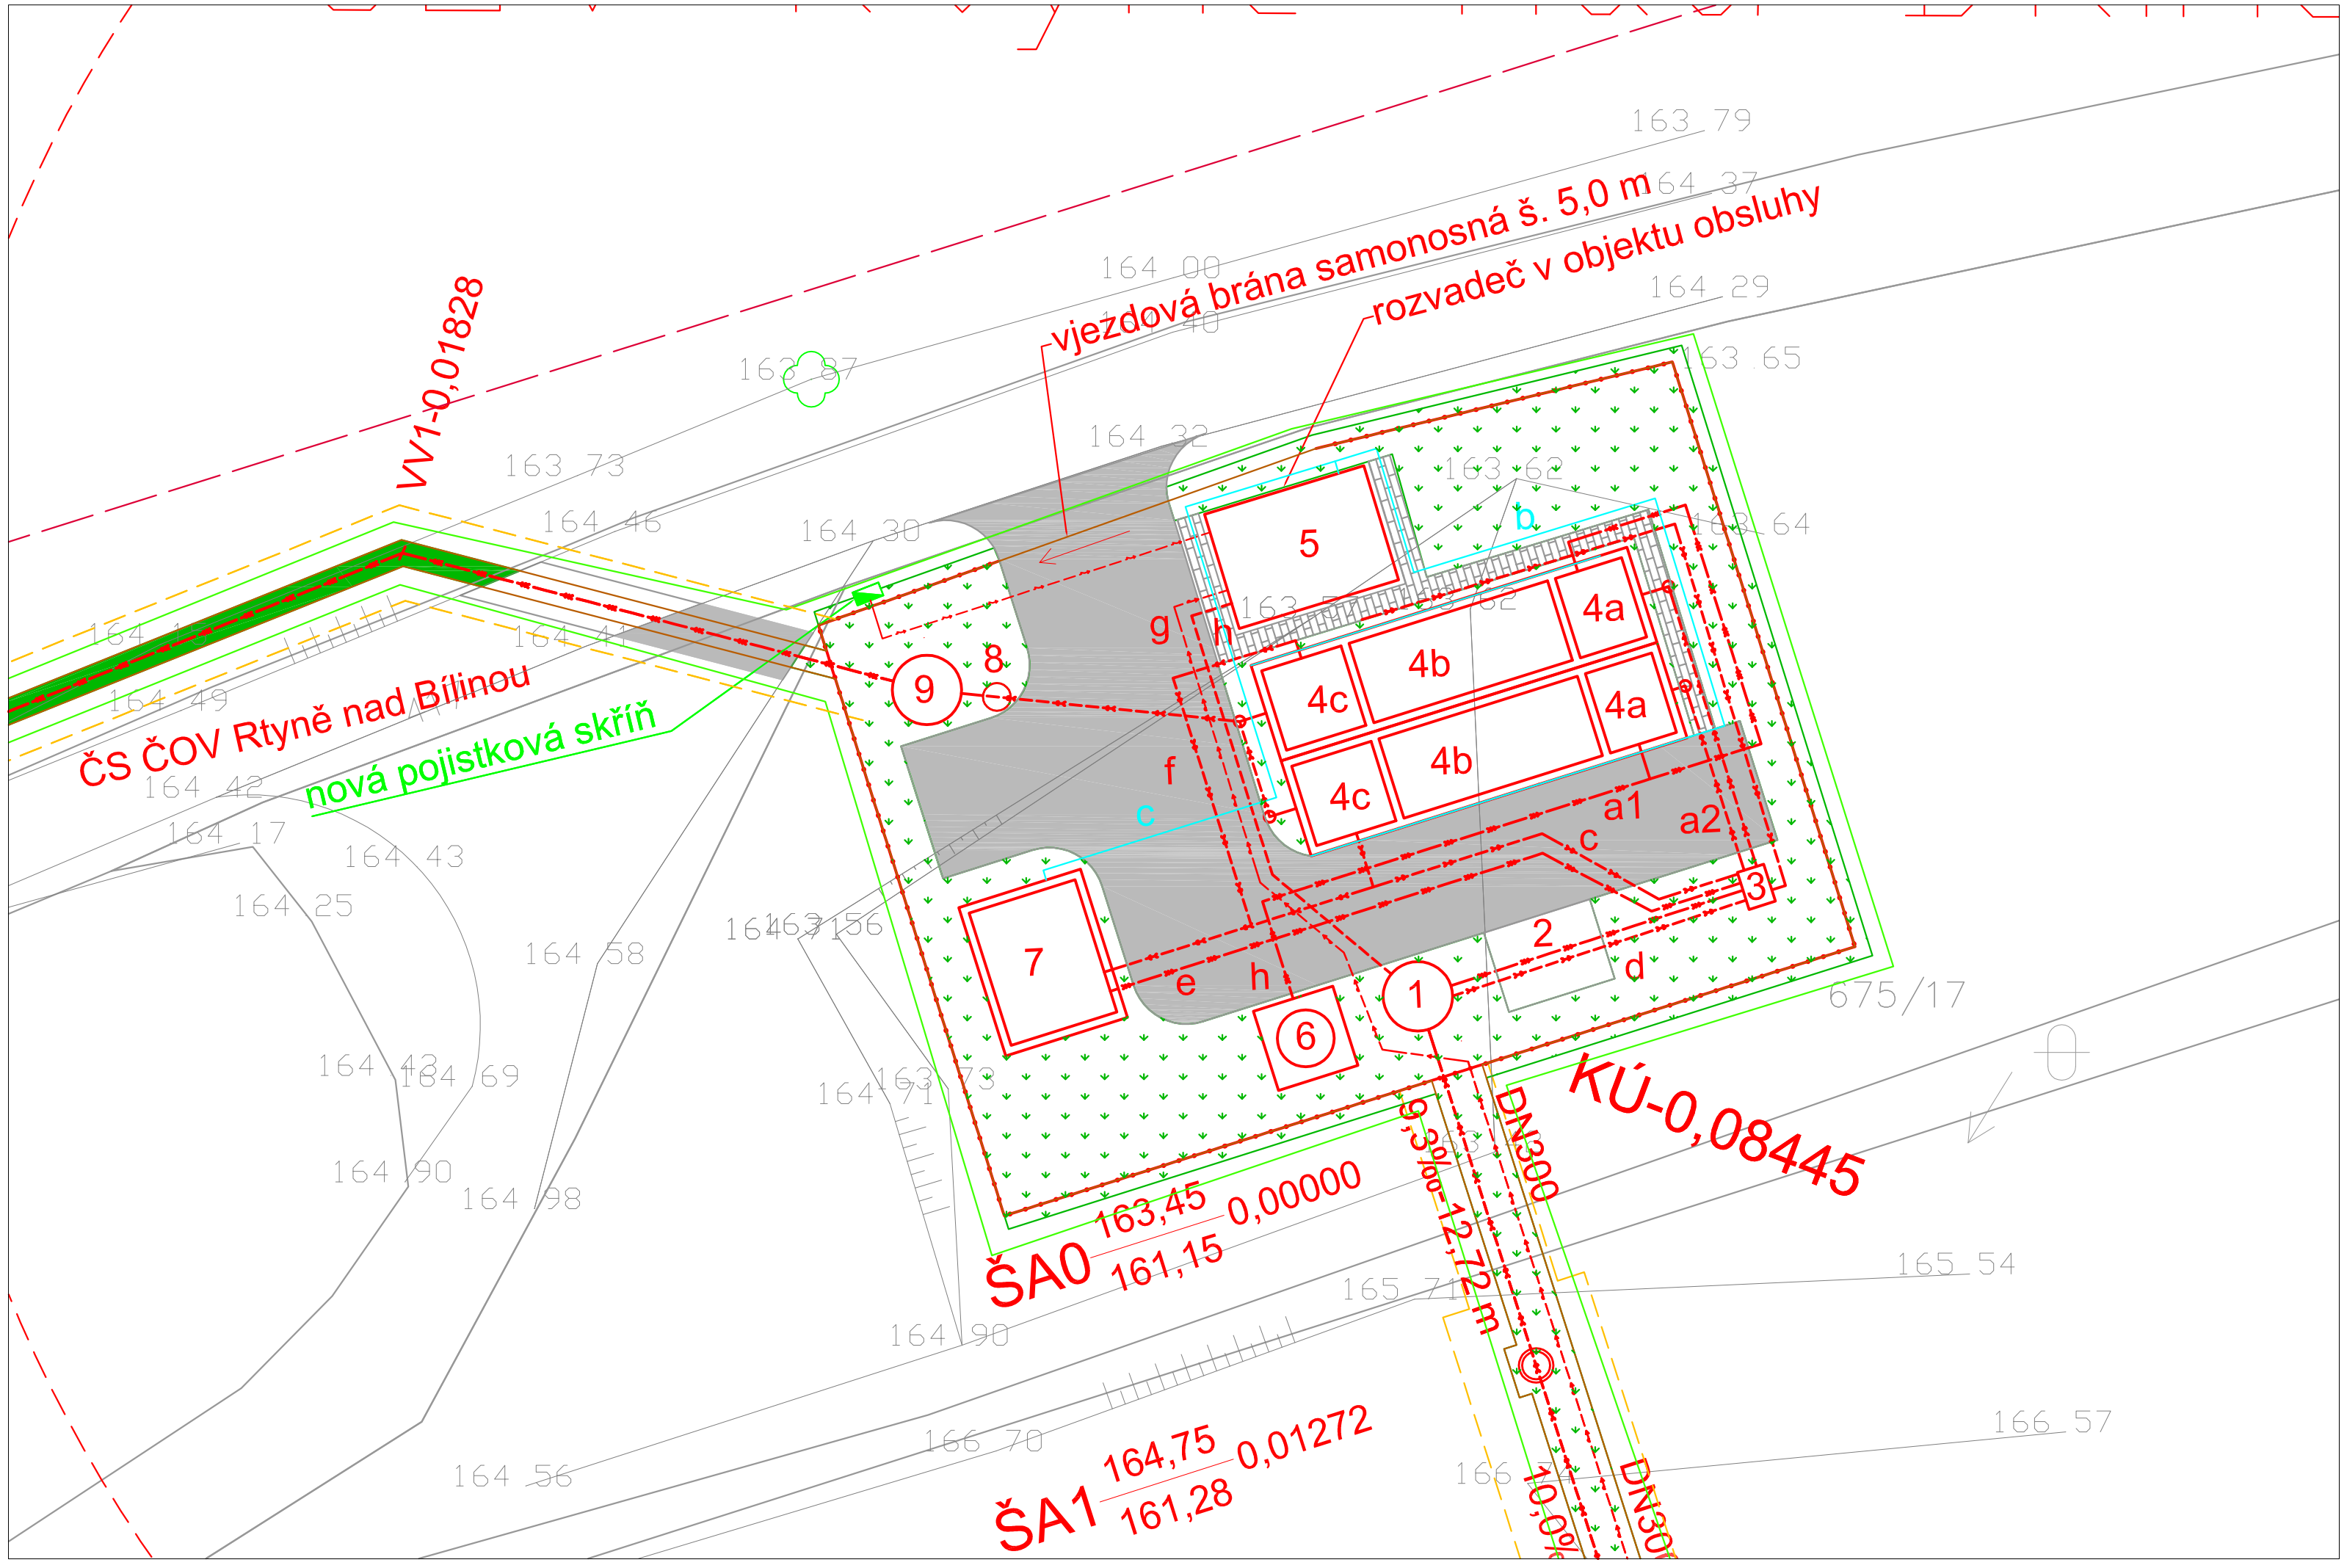


Situace

- Hranice KN
- Rozhraní ploch
- Vodní tok
- Asfaltová komunikace
- Chodník - dlažba
- Travní porost

Projektovaná technická infrastruktura

- Splašková kanalizace - gravitační
- Splašková kanalizace - tlaková
- Splašková kanalizace - výtlak
- Kanalizační přípojka - gravitační
- Vodovodní přípojka
- PROTLAK CHR. OCEL D500-L-8,0m — Navržená ocelová chráníčka
- Revizní šachta
- Revizní šachta

Stávající technická infrastruktura

- Podzemní vedení ČD telematika
- Podzemní vedení NN
- Nadzemní vedení NN
- Nadzemní vedení VN
- Sdělovací vedení Cetin
- Vodovod
- Podzemní vedení plynovodu
- Stávající dešťová kanalizace
- Stávající splašková kanalizace

N

Pozn.: Inženýrské sítě byly zakresleny pouze orientačně.
Před započetím výkopových prací je nutné jejich vytyčení.

Změna:		Provedl:		Dne:		Podpis:	
	c)						
	b)						
	a)						

AQUECON

AQUECON a.s.

www.aquecon.cz
info@aquecon.cz

Sídlo:
Čs. Legií 445/4
415 01 Teplice
IČ: 14868202

Projekce:
Zelený pruh 1560/99
140 00 Praha 4
tel: 417 535 725

Autorizační razítko:

Paré:

Hl.inž.projektu:	Ing. Hála	Projektant:	Ing. Müller	Vypracoval:	Ing. Müller	Kontroloval:	Ing. Hála
Podpis:		Podpis:		Podpis:		Podpis:	

Investor: Obec Rtyně nad Bílinou, č.p. 34, 41762 Rtyně nad Bílinou

Stavba: Odkanalizování obce Rtyně nad Bílinou
Etapa 1

Datum:	12/2023	FA4	3
Stupeň:	DSP		
Č.zak.:	2023-021/0632		
CAD:	Rtyně_Sit_01.dwg		
	2023-021-4159120		

Obsah: Situační výkres komunikace a zpevněných ploch

Měřítko: 1:200

Kótováno v: m

Č.přílohy: D.1.5.9.1.2