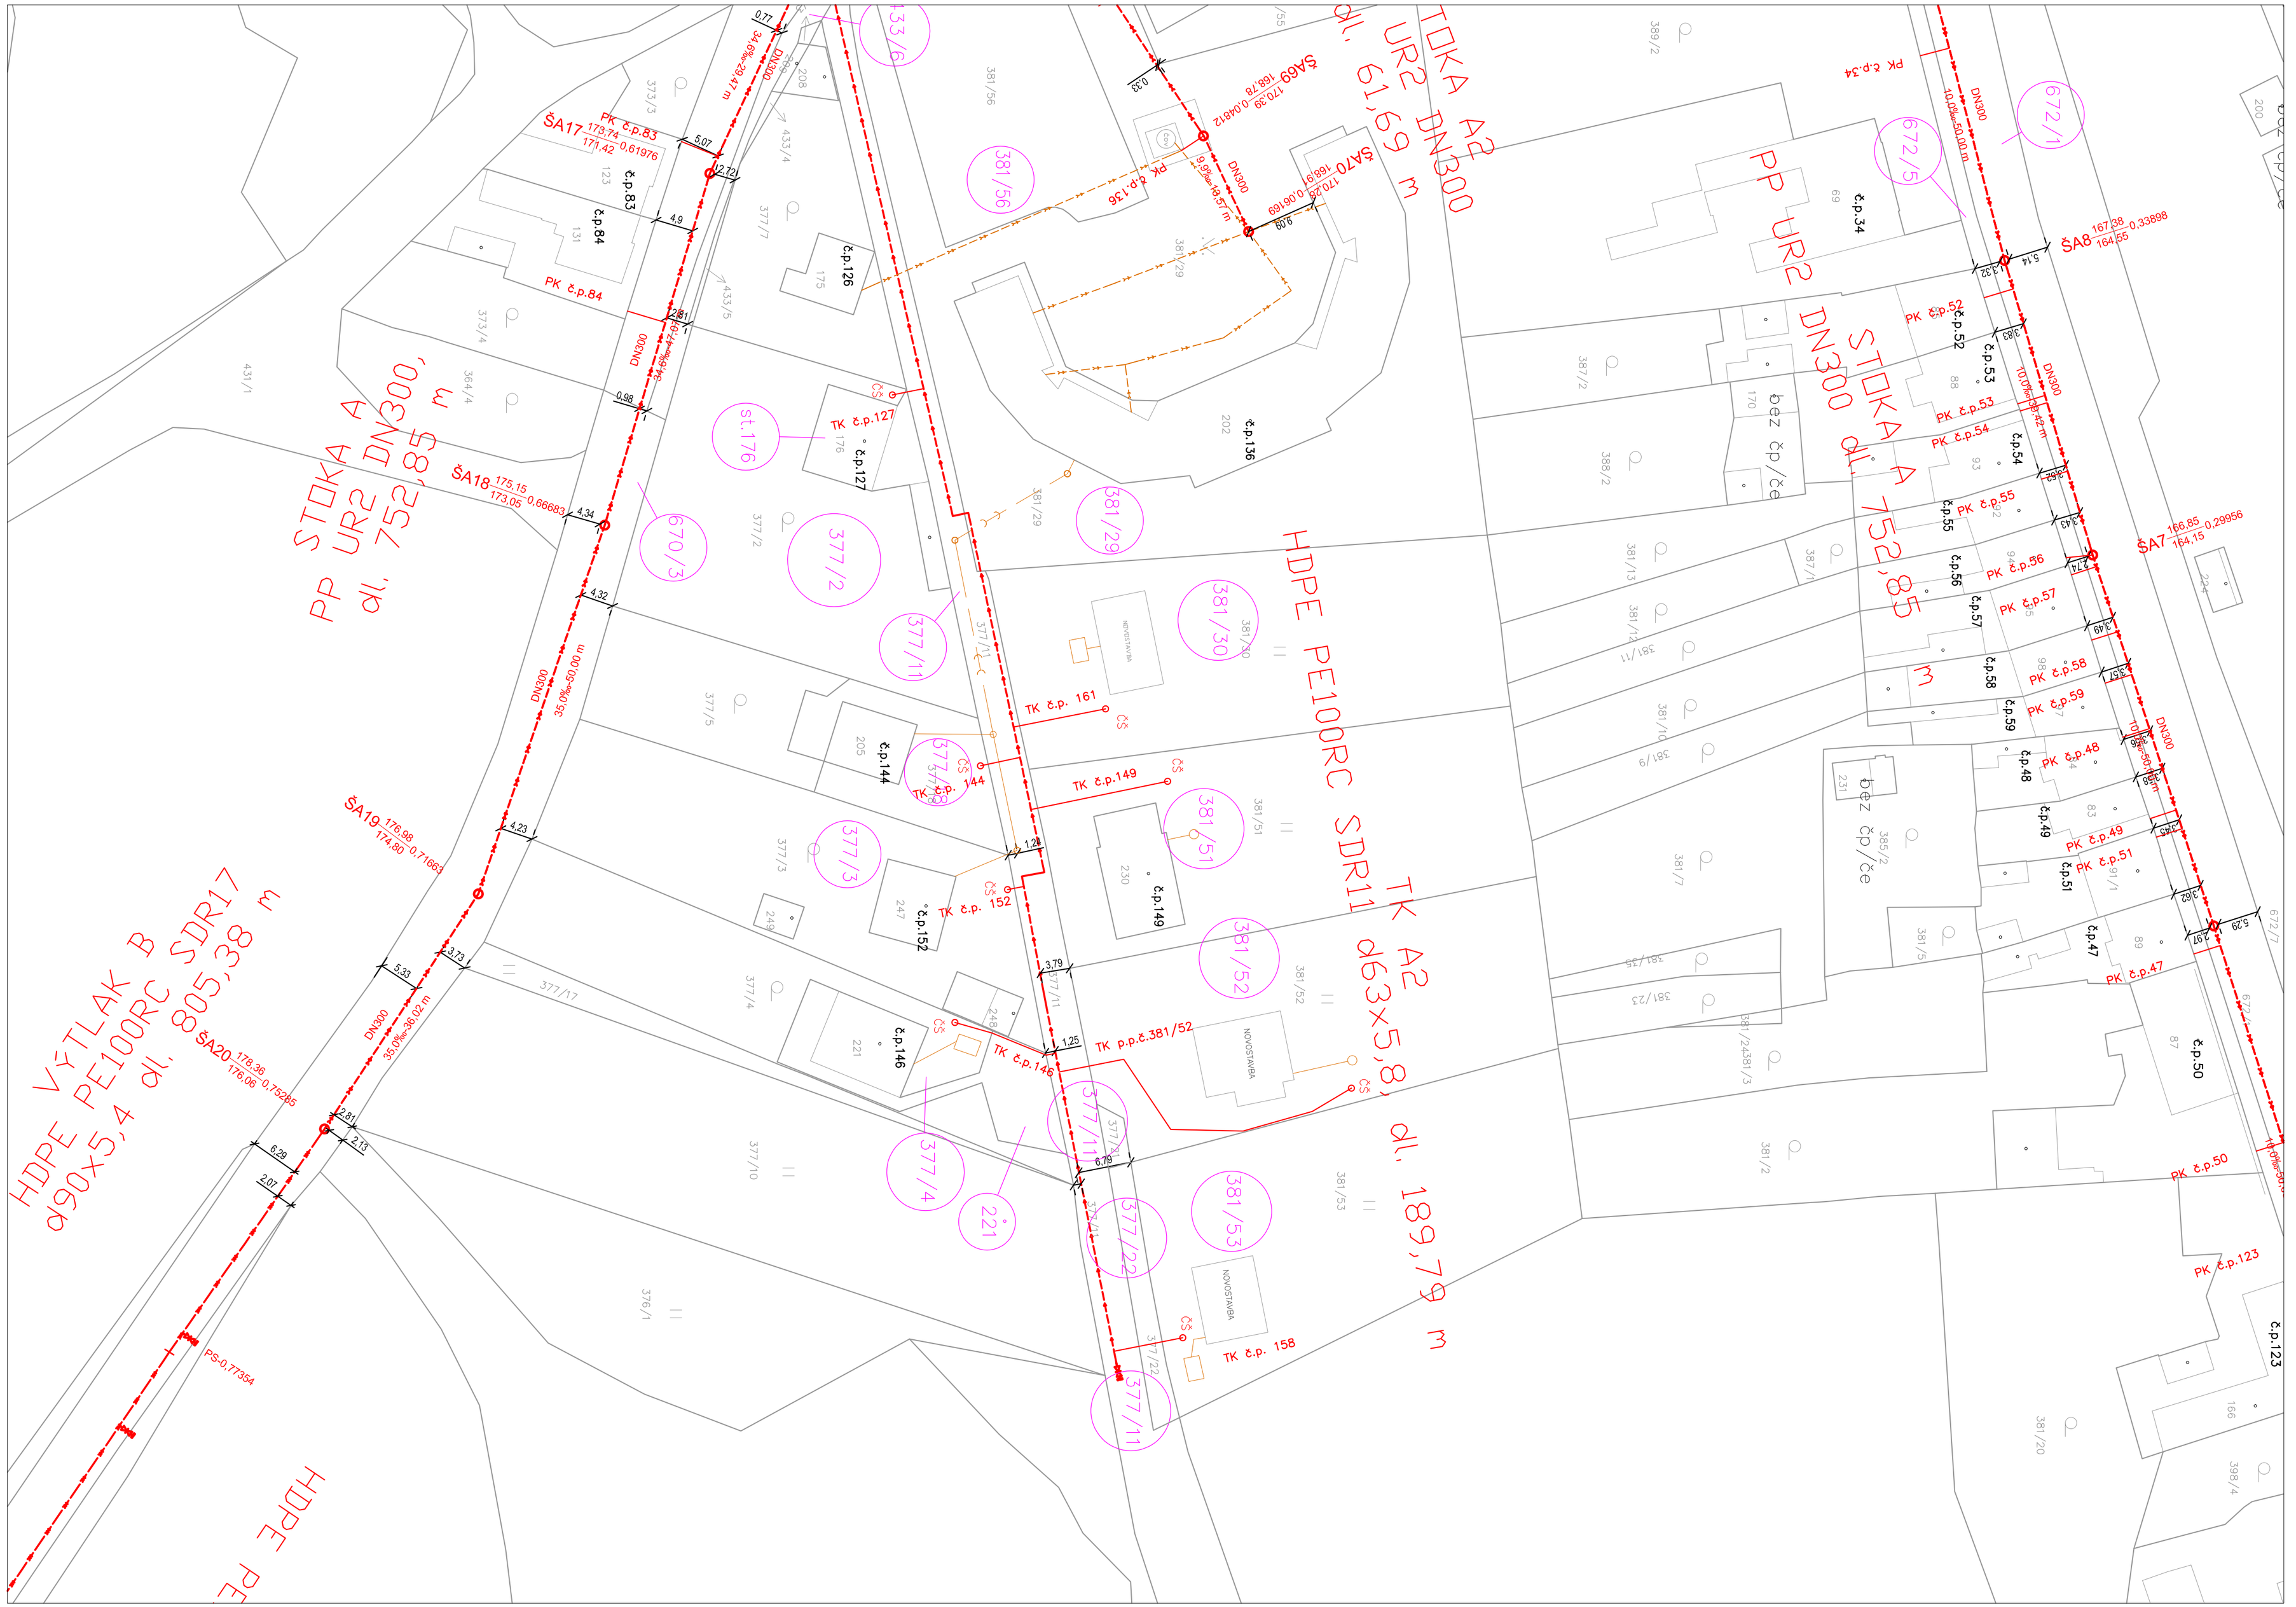

Situace

- Hranice KN
- Ochranné pásmo lesa
- 1608 Dotčené parcely

Projektovaná technická infrastruktura

- Splašková kanalizace - gravitační
- Splašková kanalizace - tlaková
- Splašková kanalizace - výtlak
- Kanalizační přípojka - gravitační
- Kanalizační přípojka - tlaková
- PROTLAK CHR. OCEL D500-L=8,0m — Navržená ocelová chránička
- Revizní šachta
- Revizní šachta
- Proplachovací souprava

Stávající dotčená technická infrastruktura

- Splašková kanalizace
- Stávající dešťová kanalizace

Pozn.: Inženýrské sítě byly zakresleny pouze orientačně.
Před započetím výkopových prací je nutné jejich vytyčení.

N

Změna:		Provedl:		Dne:		Podpis:	
	c)						
	b)						
	a)						

AQUECON a.s.
www.aquecon.cz
info@aquecon.cz

Sídlo:
Čs. Legií 445/4
415 01 Teplice
IČ: 14868202

Projekce:
Zelený pruh 1560/99
140 00 Praha 4
tel: 417 535 725

Autorizační razítko:

Parc.

Hl.inž.projektu:	Ing. Hála	Projektant:	Ing. Müller	Vypracoval:	Karas	Kontroloval:	Ing. Hála
Podpis:		Podpis:		Podpis:		Podpis:	

Investor: Obec Rtyně nad Bílinou, č.p. 34, 41762 Rtyně nad Bílinou

Stavba: Odkanalizování obce Rtyně nad Bílinou - 1. etapa

Datum:	12/2023	FA4	6
Stupeň:	DSP		
č.zak.:	2023-021/0632		
CAD:	RTYNE DSP PP KAN.dwg		

2023-021-320300

Obsah: Katastrální situační výkres č. 3

Měřítko: 1:500

Kótováno v: m

č.přílohy: C.2.03