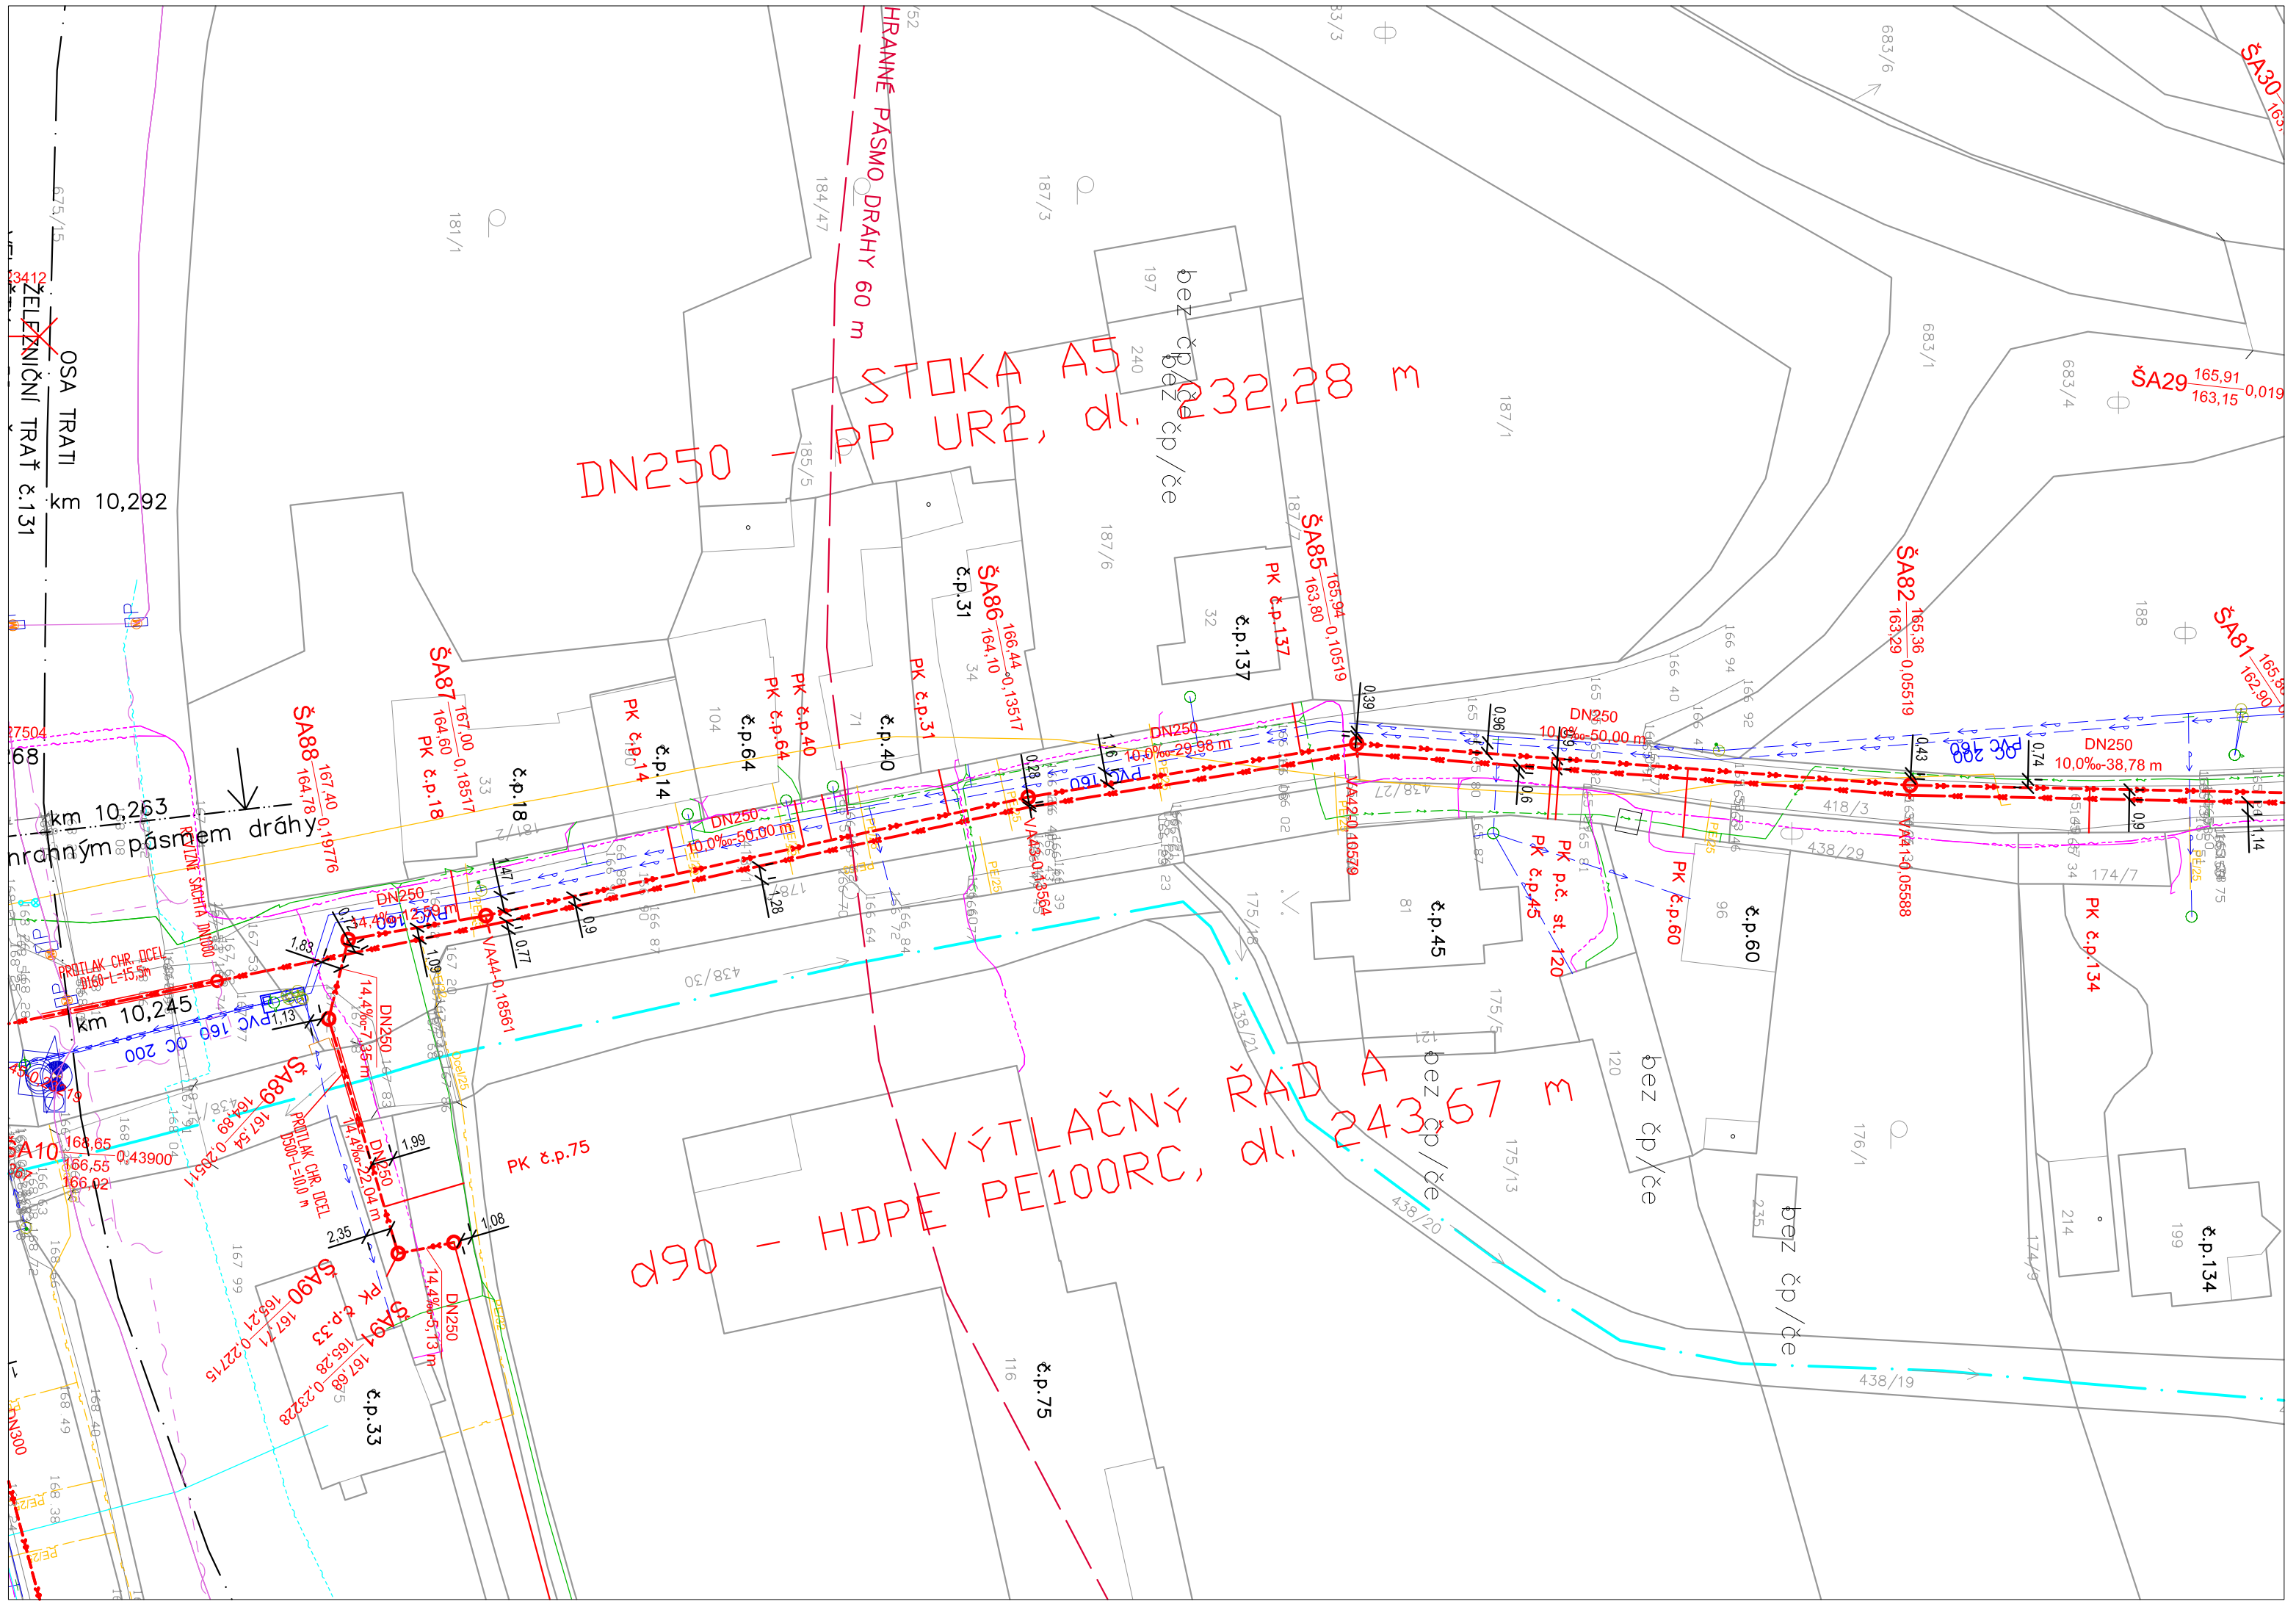


Situace

- Hranice KN
- Rozhraní ploch
- Vodní tok
- Ochranné pásmo lesa
- Ochranné pásmo dráhy

Projektovaná technická infrastruktura

- Splašková kanalizace - gravitační
- Splašková kanalizace - tlaková
- Splašková kanalizace - výtlak
- Kanalizační přípojka - gravitační
- Kanalizační přípojka - tlaková
- Revizní šachta
- Revizní šachta
- PROTLAK CHR. OCEL D500-L=8,0m — Navržená ocelová chránička

Stávající technická infrastruktura

- Podzemní vedení ČD telematika
- Podzemní vedení NN
- Nadzemní vedení NN
- Nadzemní vedení VN
- Sdělovací vedení Cetin
- Vodovod
- Podzemní vedení plynovodu
- Sdělovací vedení SŽDC
- Stávající splašková kanalizace
- Podzemní vedení SŽDC

Pozn.: Inženýrské sítě byly zakresleny pouze orientačně.
Před započetím výkopových prací je nutné jejich vytyčení.

Změna:		Provedl:	Dne:	Podpis:
	c)			
	b)			
	a)			

AQUECON a.s.
www.aquecon.cz
info@aquecon.cz

Sídlo:
Čs. Legií 445/4
415 01 Teplice
IČ: 14868202

Projekce:
Zelený pruh 1560/99
140 00 Praha 4
tel: 417 535 725

Autorizační razítko:

Parc:

HLinž.projektu:	Ing. Hála	Projektant:	Ing. Müller	Vypracoval:	Karas	Kontroloval:	Ing. Hála
Podpis:		Podpis:		Podpis:		Podpis:	

Investor: Obec Rtyně nad Bílinou, č.p. 34, 41762 Rtyně nad Bílinou

Stavba: Odkanalizování obce Rtyně nad Bílinou – 1. etapa

Datum:	12/2023	FA4	3
Stupeň:	DSP		
Č.zak.:	2023-021/0632		
CAD:	RTYNE DSP PP KAN.dwg		
	2023-021-330600		

Obsah: Koordinační situační výkres č. 6

Měřítko: 1:500

Kótováno v m

Č.přílohy: C.3.06