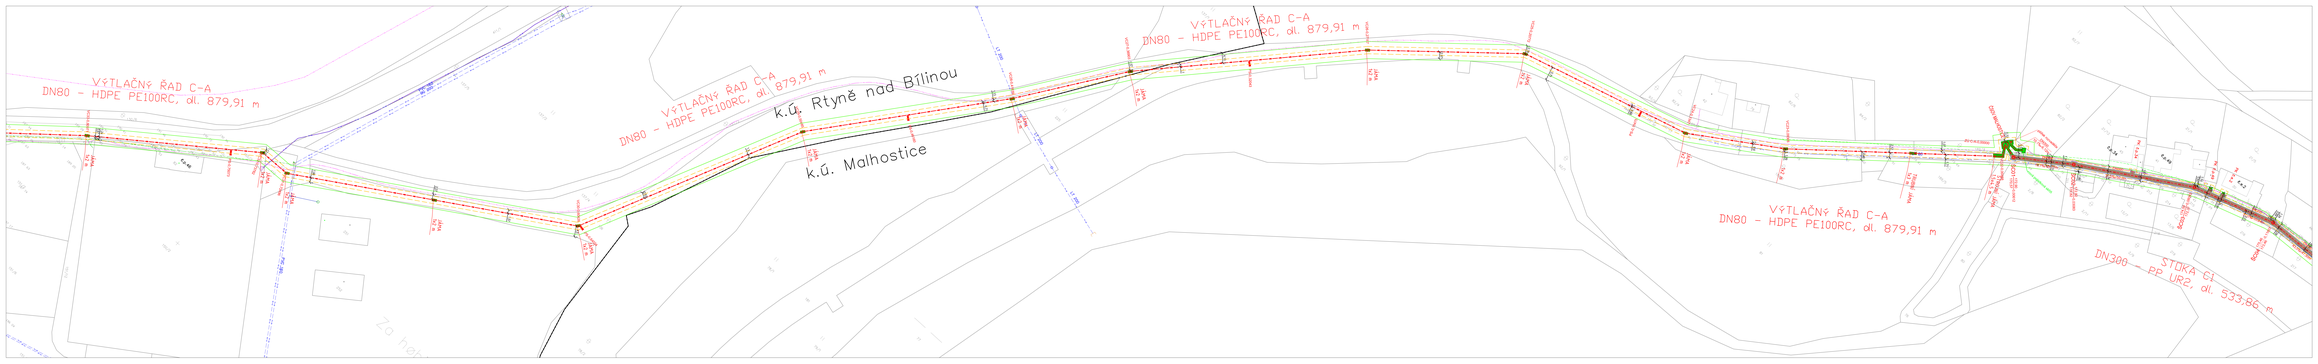

Projektovaná technická infrastruktura
- Splašková kanalizace - gravitační
- Splašková kanalizace - tlaková
- Splašková kanalizace - výtlak
- Kanalizační přípojka - gravitační
- Kanalizační přípojka - tlaková
- Navržená ocelová chránička
- Revizní šachta
- Revizní šachta

Stávající technická infrastruktura
- Podzemní vedení ZD telomatika
- Podzemní vedení NN
- Nadzemní vedení NN
- Nadzemní vedení VN
- Sdělovací vedení Cetin
- Vodovod
- Podzemní vedení plynovodu
- Stávající dešťová kanalizace
- Stávající splašková kanalizace

Situace
- Ochranné pásmo kanalizace
- Ochranné pásmo lesa
- Ochranné pásmo dráhy
- Hranice KN
- Rozhraní ploch
- Staveniště
- Obnova povrchu – asfalt
- Obnova povrchu – štěrk
- Obnova povrchu – dlažba
- Obnova povrchu – zeleň
- Výkop
- Vodní tok

Pozn.: Inženýrské sítě byly zakresleny pouze orientačně. Před započetím výkopových prací je nutné jejich vytýčení.

1				3			
2				4			

AQUECON
AQUECON a.s.
www.aquecon.cz
info@aquecon.cz

Sídlo:
Purkyňova 649/71
CZ 147 Praha
tel: +420 602

Projekce:
Purkyňova 649/99
612 00 Brno - k.
tel: +47 535 105

Vypracoval: Ing. Filip
Kontroloval: Ing. Filip
Měřil:
Zodpovědný projektant: Ing. Filip

Kraj: Ústecký kraj
Okres: Most
Katastrální území: Obec Rtyně nad Bílinou, Část: ul. Ia, k.ú. 4762 Rtyně nad Bílinou

Stavba: Odkanalizování obce Rtyně nad Bílinou – 1. etapa

Obsah výkresu: Podrobný situační výkres č. 11

Datum: 04/2023
Stupeň: DSP
Číslo: 2023-021/0632
Soubor: DTM_DSP_PP A3fin.dwg
Číslo projektu: 2023-021-4.111211
Měřítko: 1:500
Formát: A3/12,19
Měřítko v tisku: 1:1