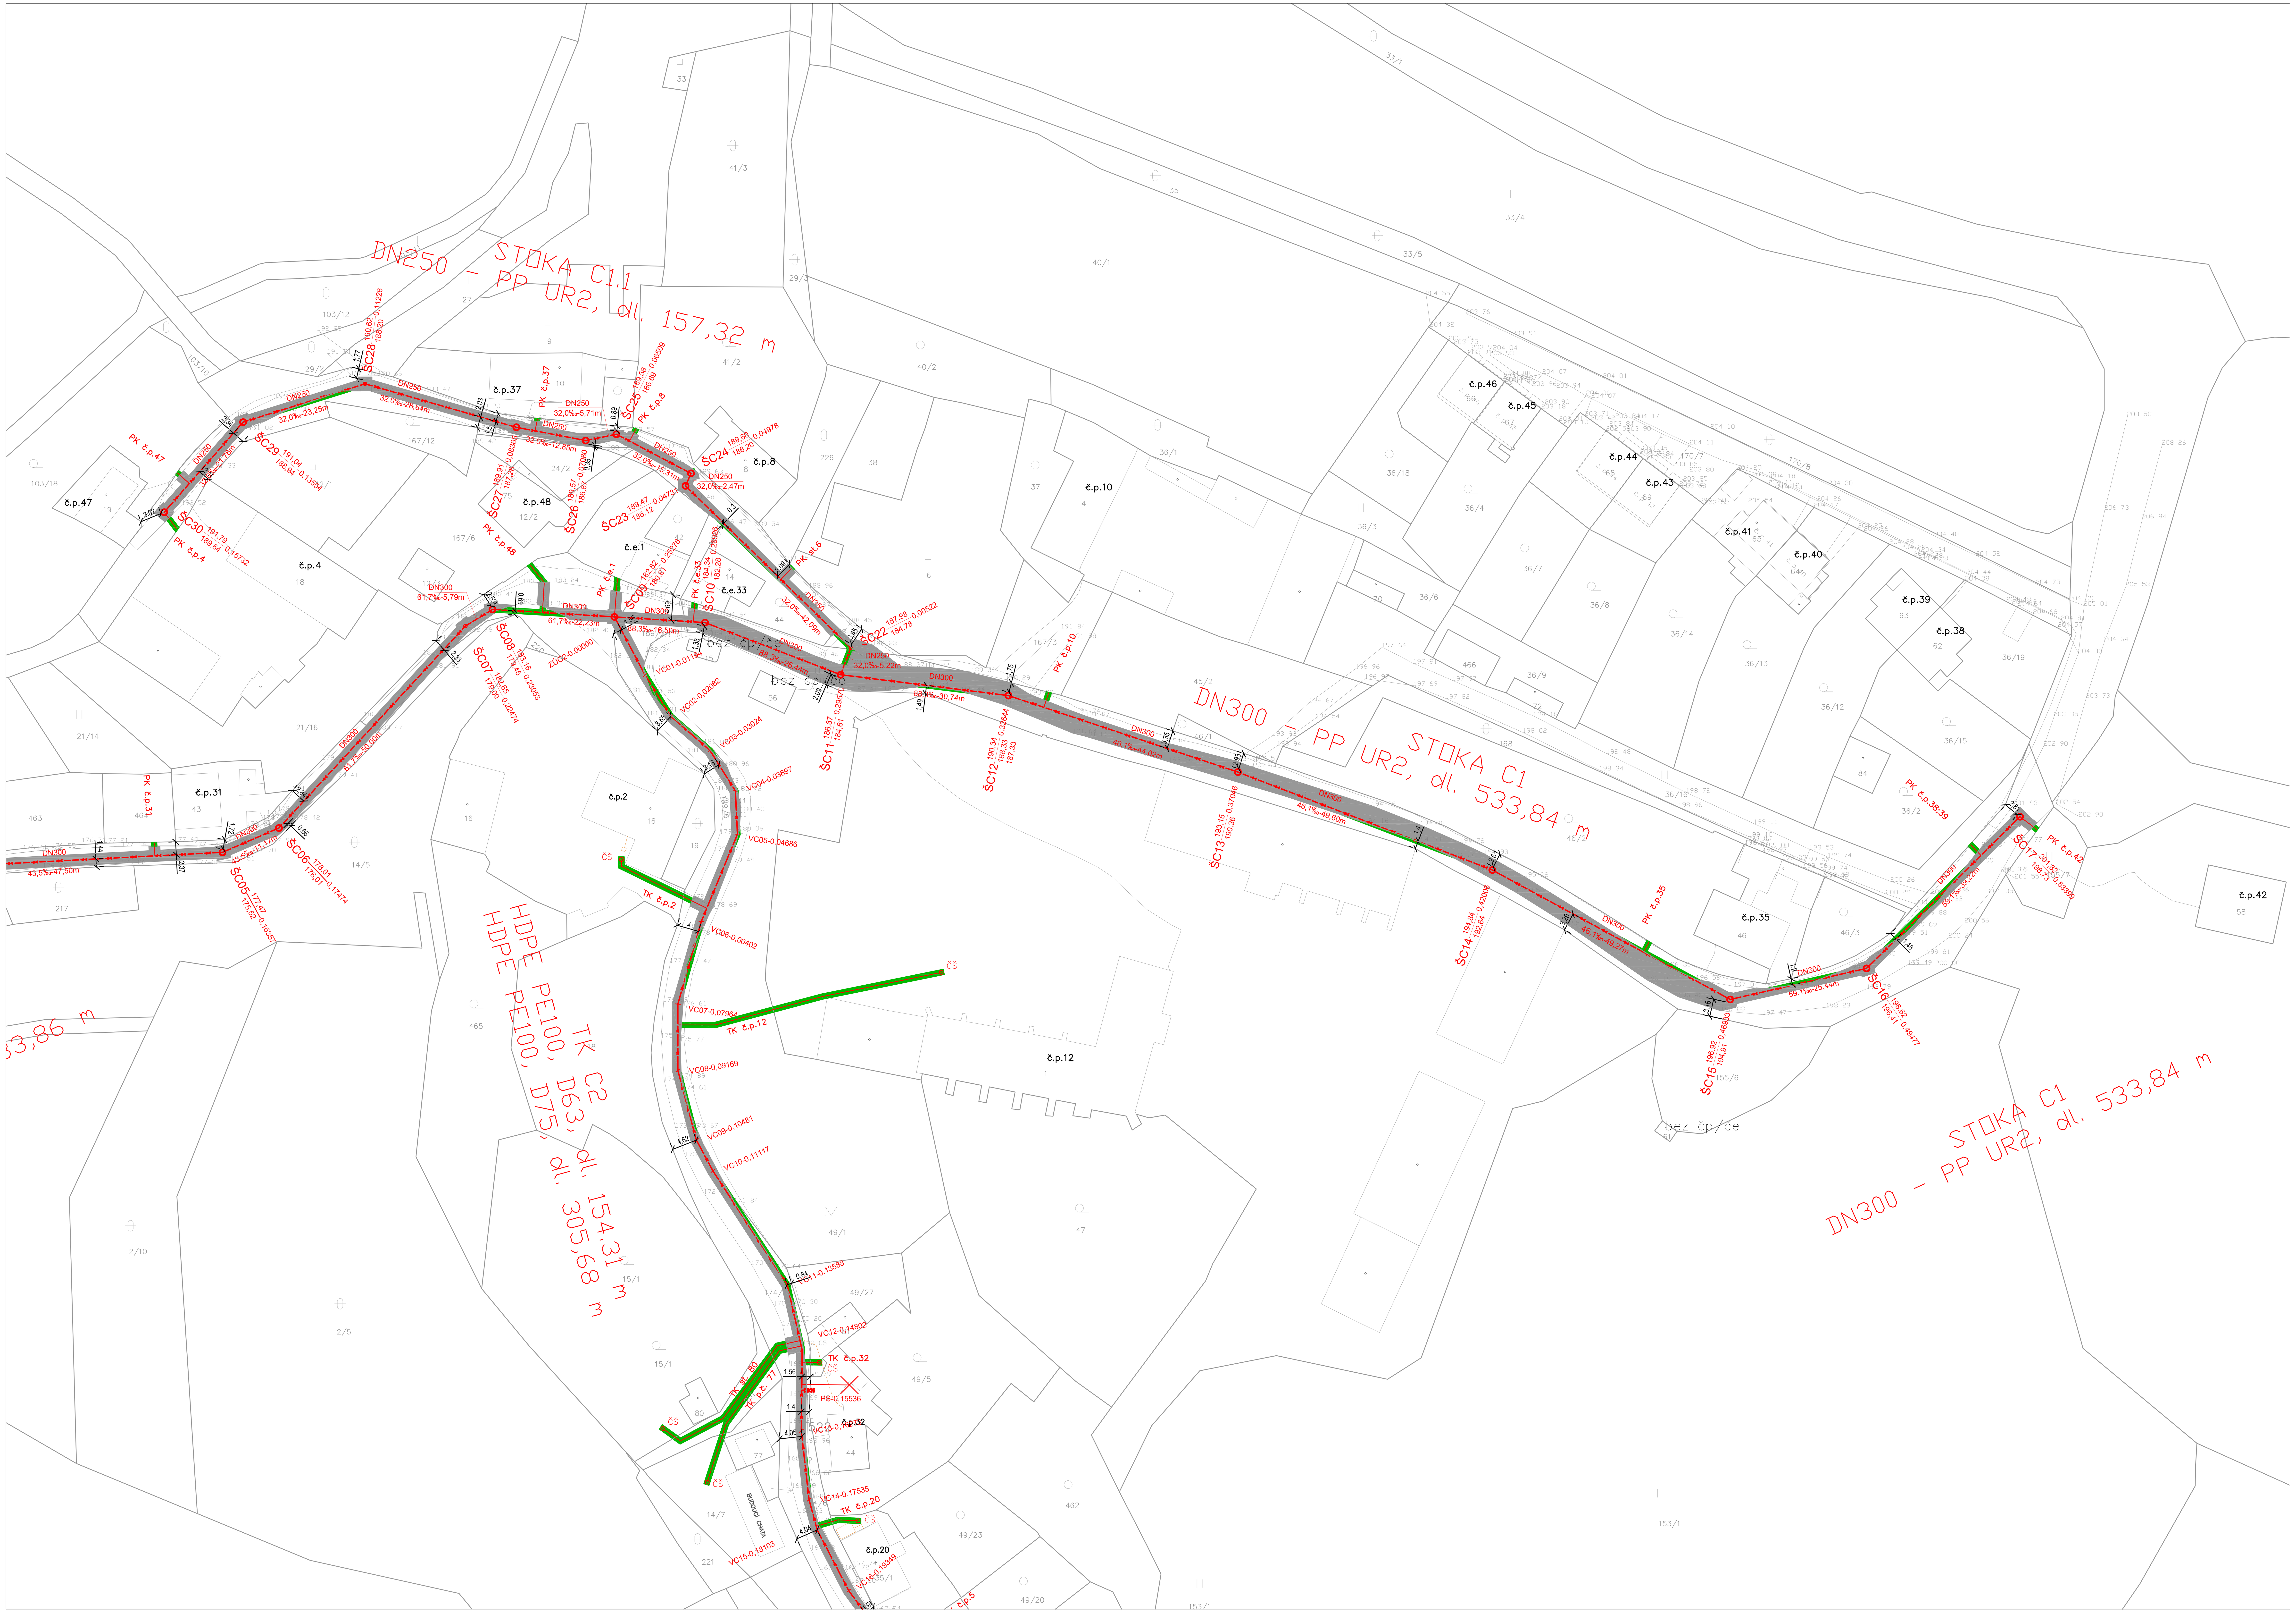


Situace

- Hranice KN
- Rozhraní ploch
- Obnova povrchu – asfalt
- Obnova povrchu – štěrk
- Obnova povrchu – dlažba
- Obnova povrchu – zeleň
- Výkop

Projektovaná technická infrastruktura

- Splašková kanalizace – gravitační
- Splašková kanalizace – tlaková
- Splašková kanalizace – výtlak
- Kanalizační přípojka – gravitační
- Kanalizační přípojka – tlaková
- PROTLAK CHR. OCEL D500–L=8,0m — Navržená ocelová chránička
- Revizní šachta
- Revizní šachta

Pozn.: Inženýrské sítě byly zakresleny pouze orientačně.
Před započetím výkopových prací je nutné jejich vytyčení.

N

Změna:	Provedl:	Dne:	Podpis:
c)			
b)			
a)			

AQUECON
AQUECON a.s.
www.aquecon.cz
info@aquecon.cz

Sídlo:
Čs. Legií 445/4
415 01 Teplice
IČ: 14868202

Projekce:
Zelený pruh 1560/99
140 00 Praha 4
tel: 417 535 725

Autorizační razítko:

Paré:

Hl.inž.projektu:	Ing. Hála	Projektant:	Ing. Müller	Vypracoval:	Karas	Kontroloval:	Ing. Hála
Podpis:		Podpis:		Podpis:		Podpis:	

Investor: Obec Rtyně nad Bílinou, č.p. 34, 41762 Rtyně nad Bílinou

Stavba: Odkanalizování obce Rtyně nad Bílinou – 1. etapa

Datum:	12/2023
Stupeň:	DSP
č.zak.:	2023-021/0632
CAD:	RTYNE DSP PP KAN.dwg
FA4	10

2023-021-350900

Obsah: Výkres obnovy povrchů č. 9

Měřítko: 1:500
Kótováno v m
č.přílohy: C.5.09