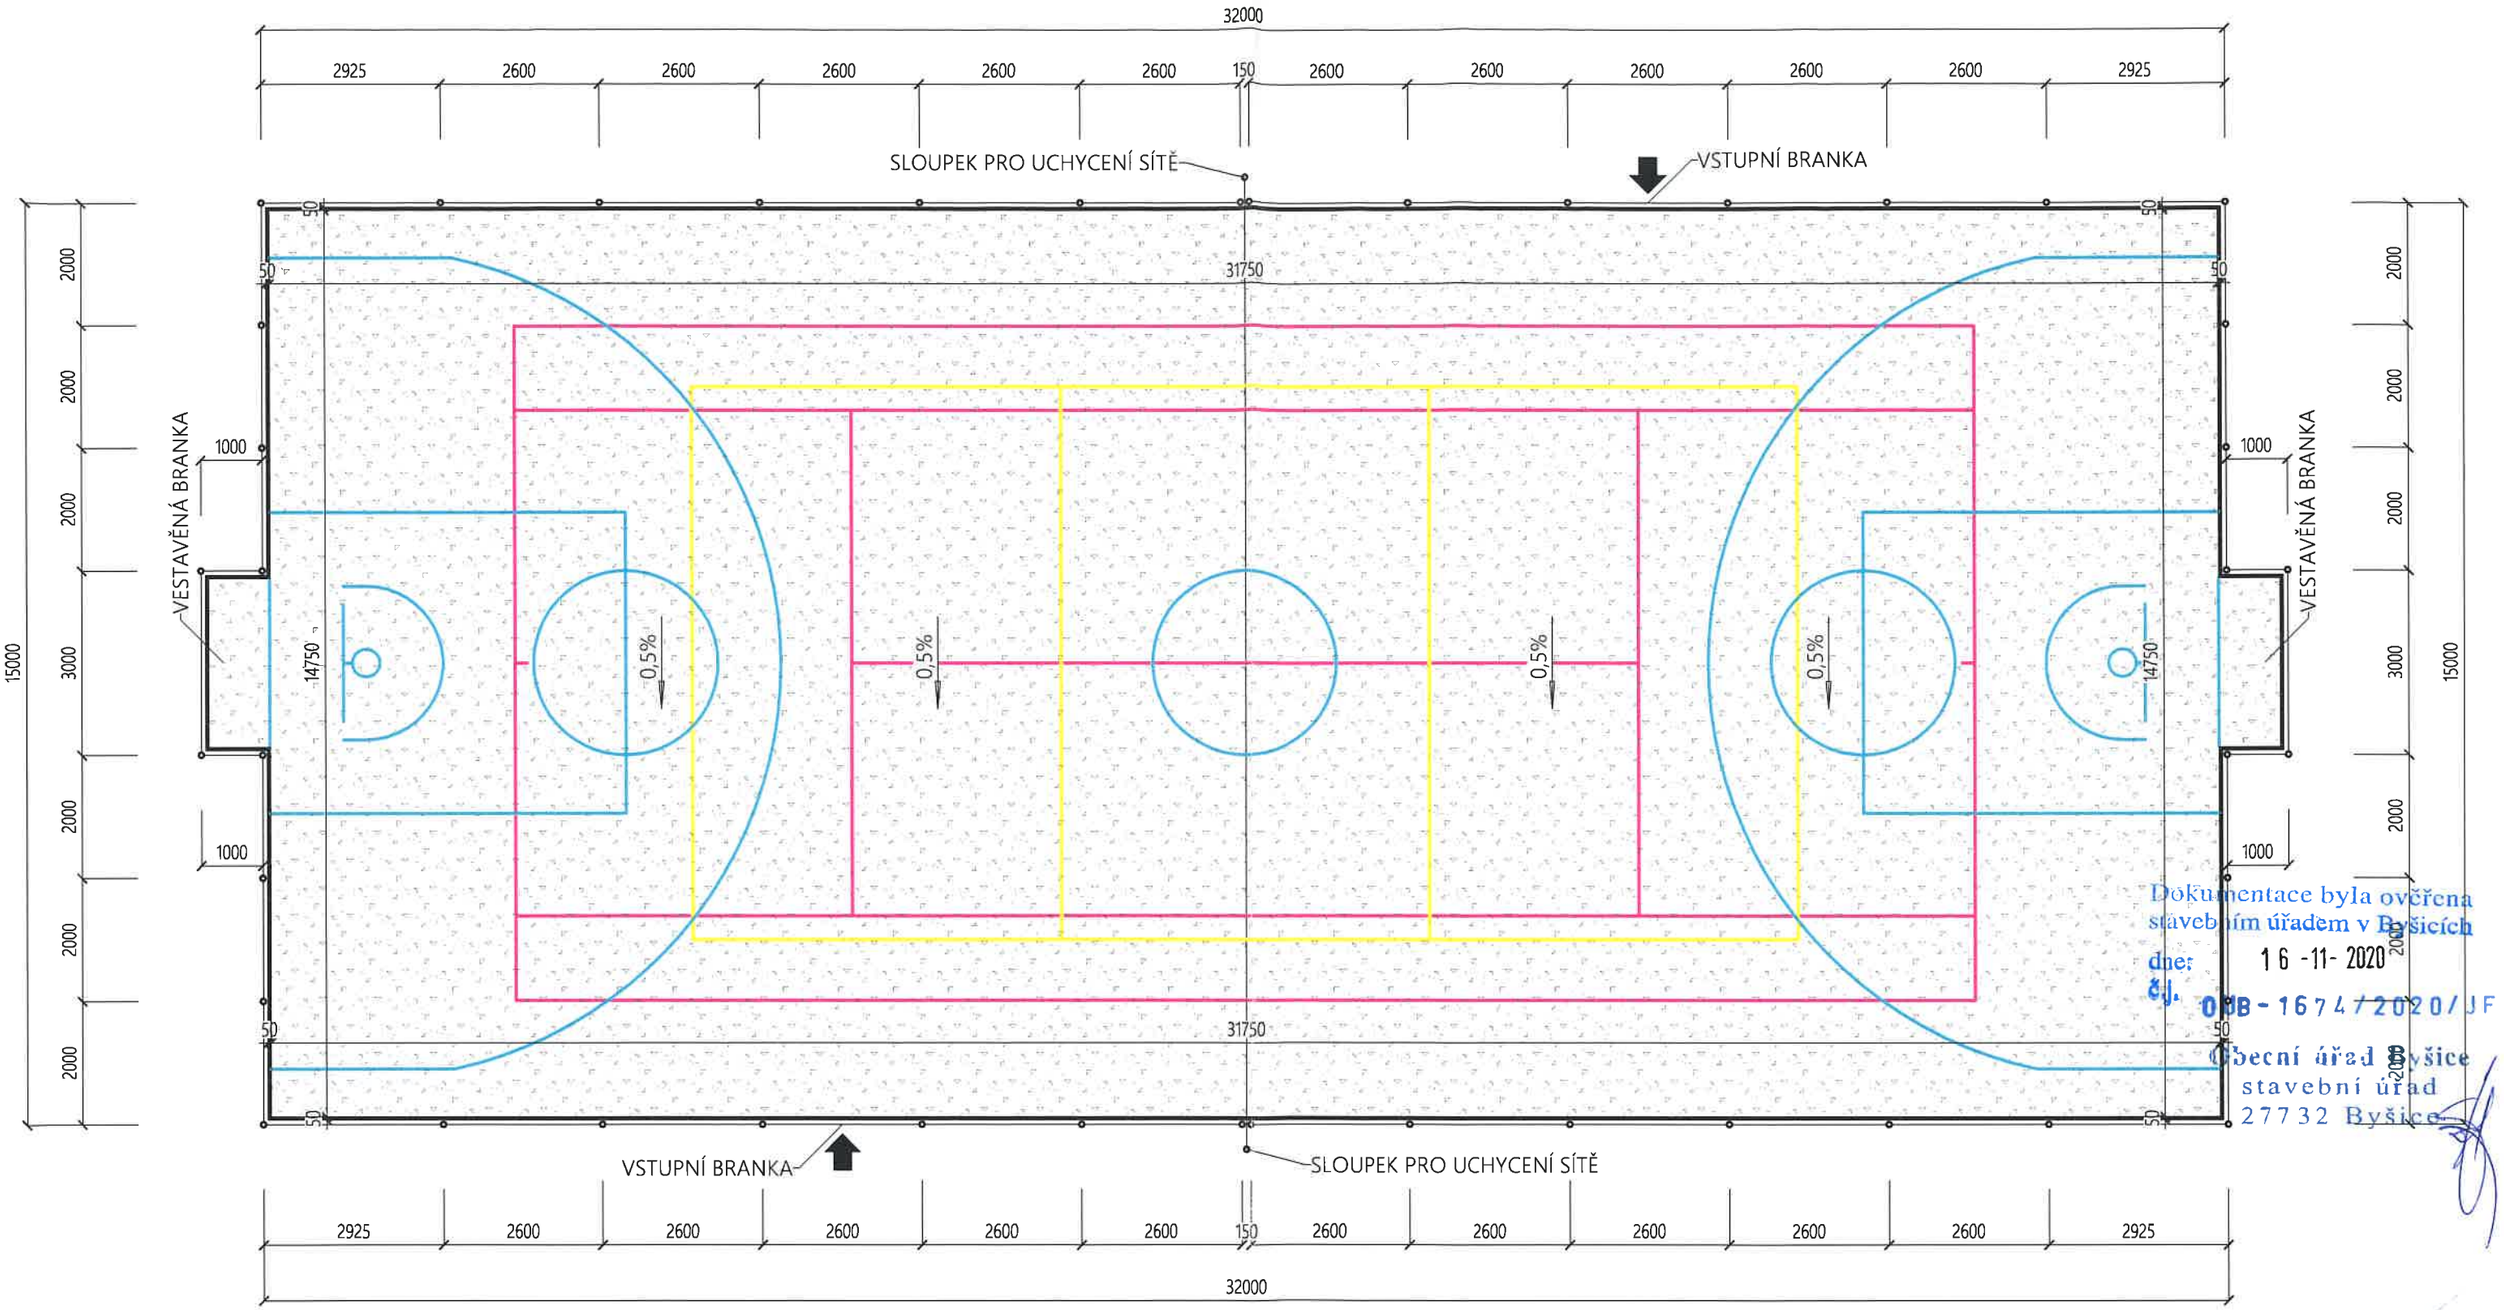


Dokumentace byla ověřena stavebním úřadem v Byšicích
dne: 16 -11- 2020
čj. OÚB - 1674/2020/JF
Obecní úřad Byšice
stavební úřad
277 32 Byšice

LEGENDA:

UMĚLÝ POLYURETANOVÝ POVRCH EPDM TLOUŠŤKY 11 MM

OPLOCENÍ

ZAHRADNÍ OBRUBNÍK

LEGENDA LAJNOVÁNÍ:

TENIS

VOLEJBAL A NOHEJBAL

BASKETBAL

VYPRACOVAL	ZODPOVĚDNÝ PROJEKTANT
Zdeněk Rehberger	Ing. Petr Šohaj, ČKAIT-0010057

INVESTOR STAVBY: Obec Liblice, Liblice 57, 277 32, Liblice

LOKALITA STAVBY: katastrální území Liblice 617199, parcelní číslo 902/13

SPORTOVIŠTĚ LIBLICE II ETAPA

D.1.1. ARCHITEKTONICKO-STAVEBNÍ ŘEŠENÍ

PŮDORYS HŘIŠTĚ VČETNĚ LAJNOVÁNÍ

2

Ing. Petr Šohaj autorizovaný inženýr pro pozemní stavby ČKAIT - 0010057

DATUM	02/2019
FORMÁT	2xA4
DOKUMENTACE	DÚS
MĚŘÍTKO 1:100	OZNAČENÍ D.1.1.b.-02